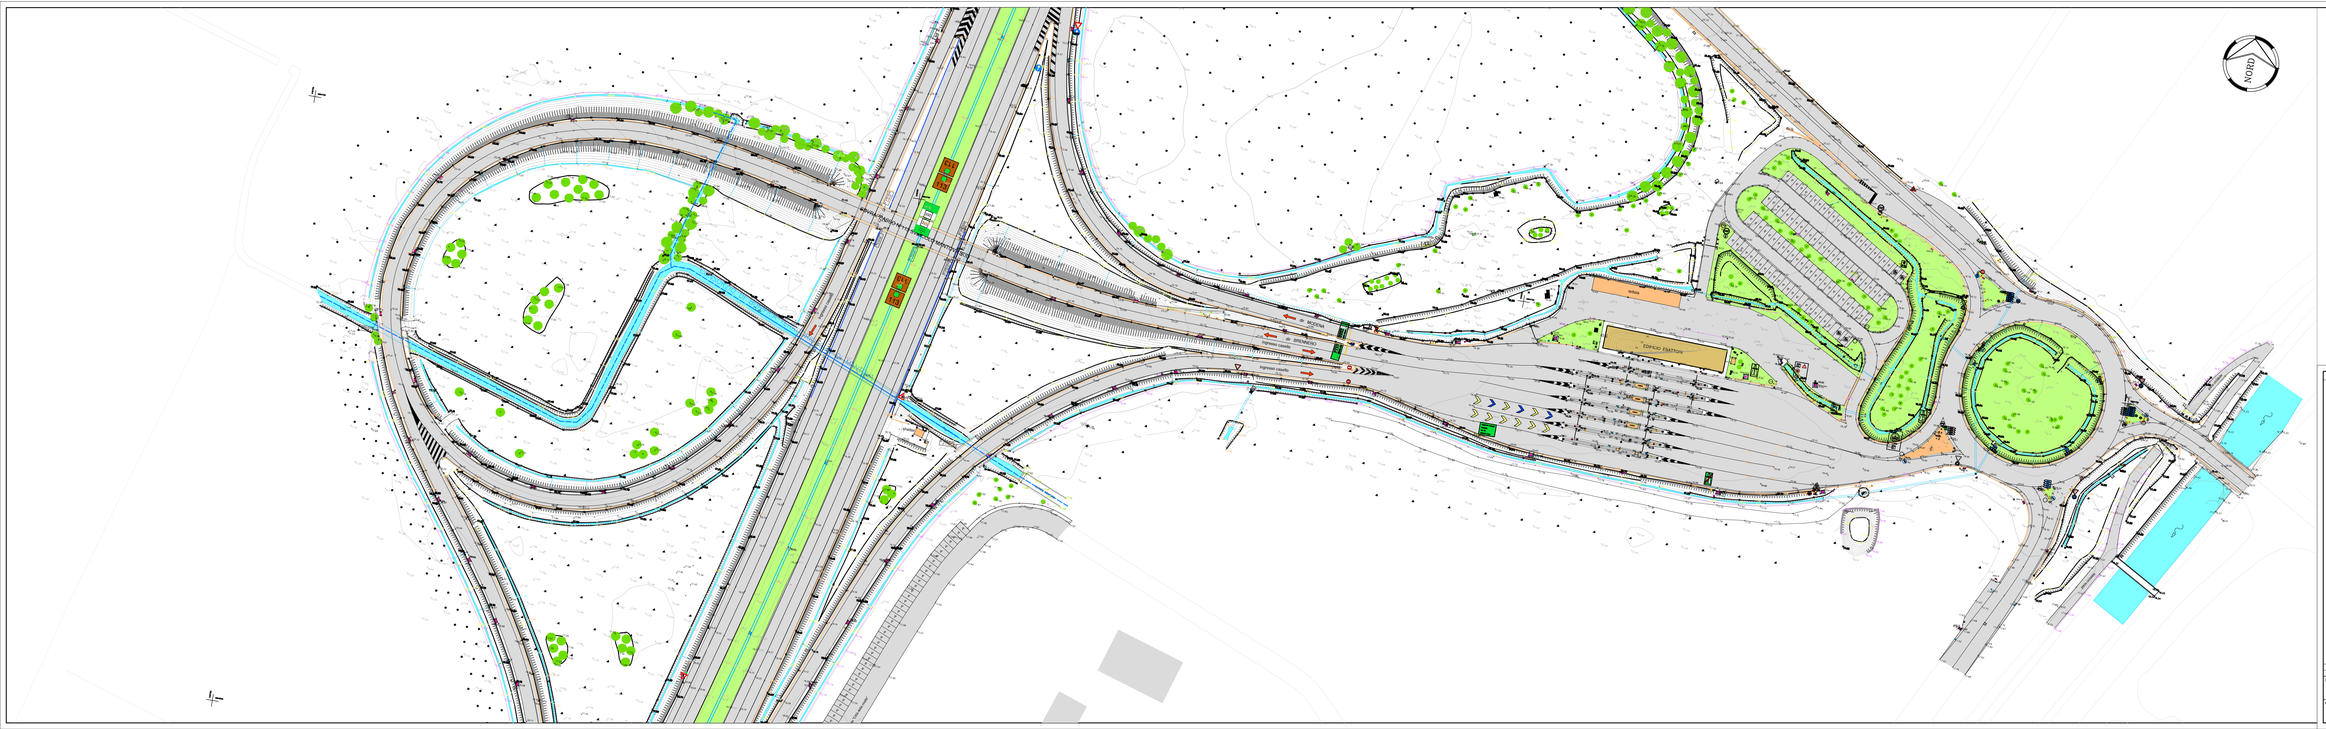
NORD
A1 DIRETTA
A1 BRENNERO
ingresso casello
uscita casello
EDIFICIO ESISTENTE
NUOVO
LEGENDA RILIEVO
EDIFICATO
Edificio in muratura
Edificio in cemento armato
Balaustra
Rudere
FERROVIE E BINARI
A 2 binari
A 3 binari
Elettrodotto
con traliccio
con palo
Fosso
Rupestre
Largo, ampio
Acquedotto
Canale
in galleria
coperto
Cunetta tronca
con piano inclinato
in galleria
cunetta fognatura
INFRASTRUTTURE
cartelloni
pali metallo/cemento
pali metallo/cemento gab.
barriera gab.
barriera acqustica
barriera alberata
barriera
barriera in acqustico
barriera metallo
barriera gab.
barriera cemento
pali cemento
pali ferrovia
barriera
barriera fognatura
barriera
barriera
barriera