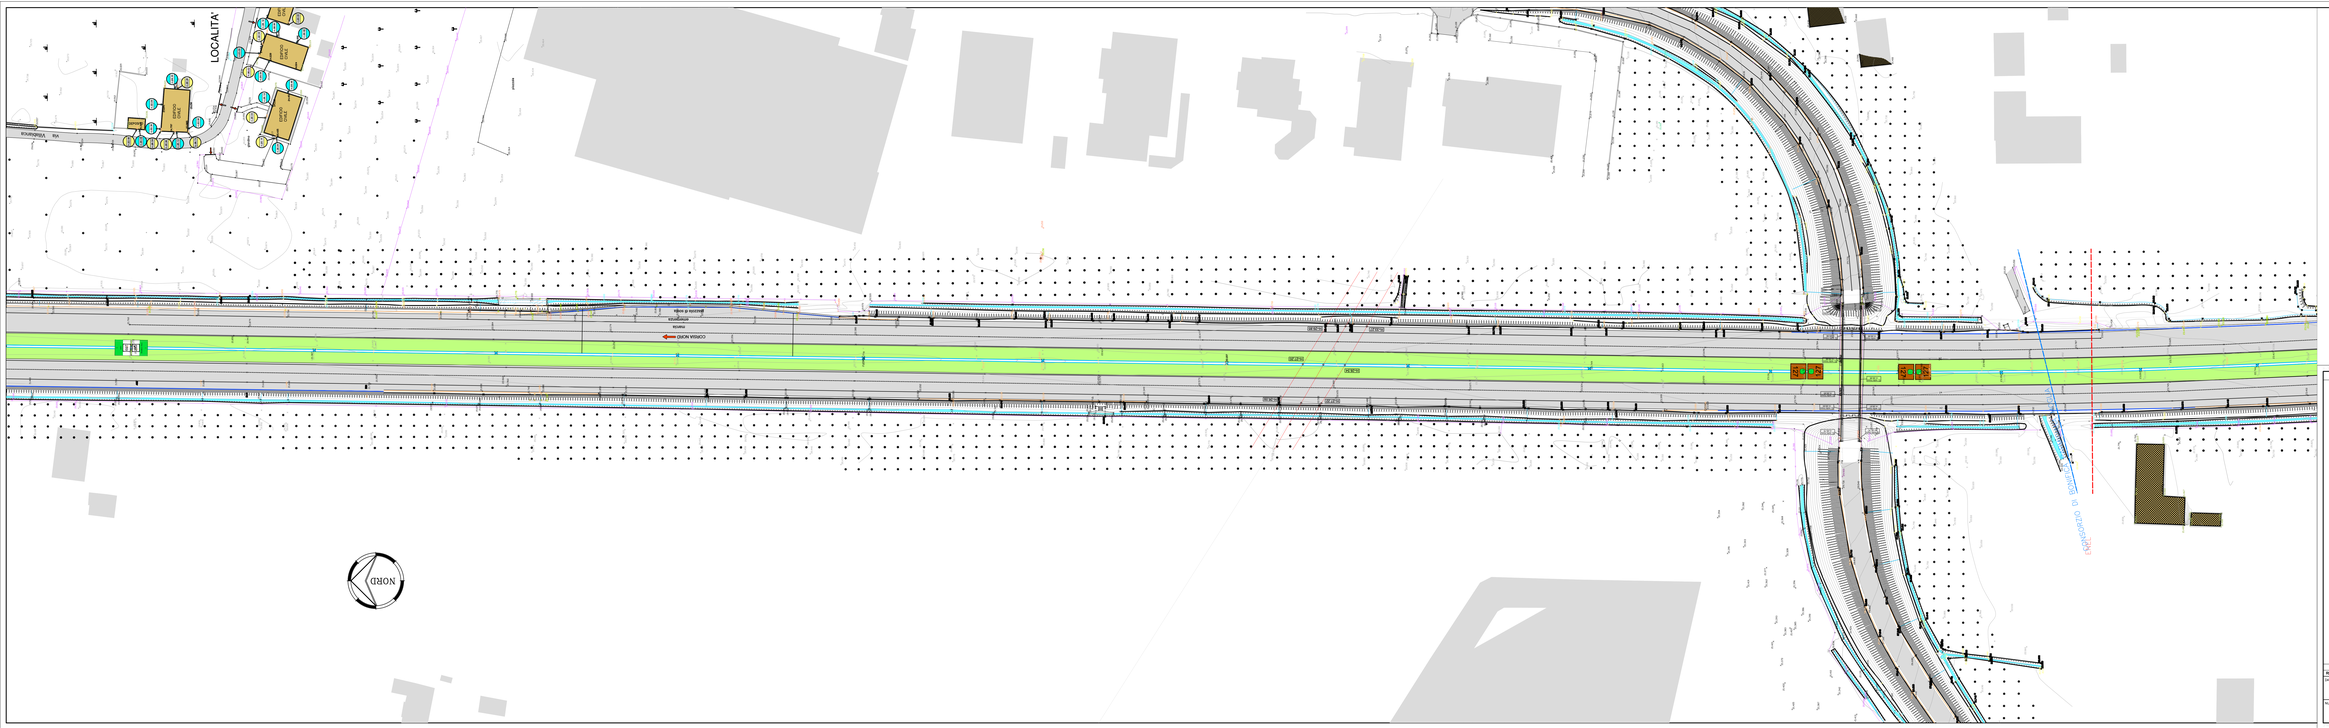
LOCALITA'
VERONA NORD
NORD
LEGENDA RILEVO
EDIFICATO
Edificio in muratura
Edificio in cemento o lamiera
Serbatoio
Rudere
FERRONE E BRIANI
Elettrodotto
con traliccio
A 2 binari
con pilone
Fosso
Ruscello
Largo, stagno
Acquedotto
Canale
in galleria
coperto
Cavalcavia fermo
con pilone inclinato
in galleria
cavalcavia fluviale
OROGRAFIA
INFRASTRUTTURE
costruzione
palo telecomando
telecomando gas
telefono gas
linea telecom
palo telecom
cabina telecom
cabina fognatura acque nere
tombino gas-acqua
tombino fognatura
tombino fognatura
palo illuminazione pubblica
cavalcavi
palo illuminazione pubblica
VEGETAZIONE E RELIEVI SALIENTI
Vigneto
Frutteto
Prato
Limite di coltura
Pioppeto
Arativo
Oliveto
Vivaio
VARIE
Testo scorporo
Pista ciclabile
Recinzione
SOCIETA' PER AZIONI AUTOSTRADA DEL BRENNERO – TRENTO
ORDINE DEGLI INGEGNERI DELLA PROV. DI TRENTO
dott.ing. ROBERTO BOSETTI
INGEGNERE CAPO DI UOSP
DIRETTORE DI RICERCA
DOTT. ING. Roberto Bosetti
autostrada del brennero
PROGETTO DEFINITIVO PER LA REALIZZAZIONE DELLA TERZA CORSIA NEL TRATTO COMPRESO TRA VERONA NORD (KM 223) E L'INTERSEZIONE CON L'AUTOSTRADA A1 (KM 314)
B
LOTTO 3 – da Nogarole Rocca (km 286+185) a Campogalliano (km 312+200)
3.3.57.
PROGETTO STRADALE
Planimetria stato di fatto scala 1:500
Dal km 288+950 al km 289+900
0 MAR. 2007 EMISSIONE G.BERNESCHI R. BORTOLOTTI C. COSTA
REVISIONE: DATA: DESCRIZIONE: REDAZIONE: VERIFICA: APPROVAZIONE:
DATA PROGETTO: LUGLIO 2009
NUMERO PROGETTO: 31/08
DIREZIONE TECNICA GENERALE
L'ORDINE DEGLI INGEGNERI DELLA PROV. DI MILANO
dott. ing. CARLO CHETA
INGEGNERE CAPO DI UOSP
COORDINAMENTO PER LA PROGETTAZIONE