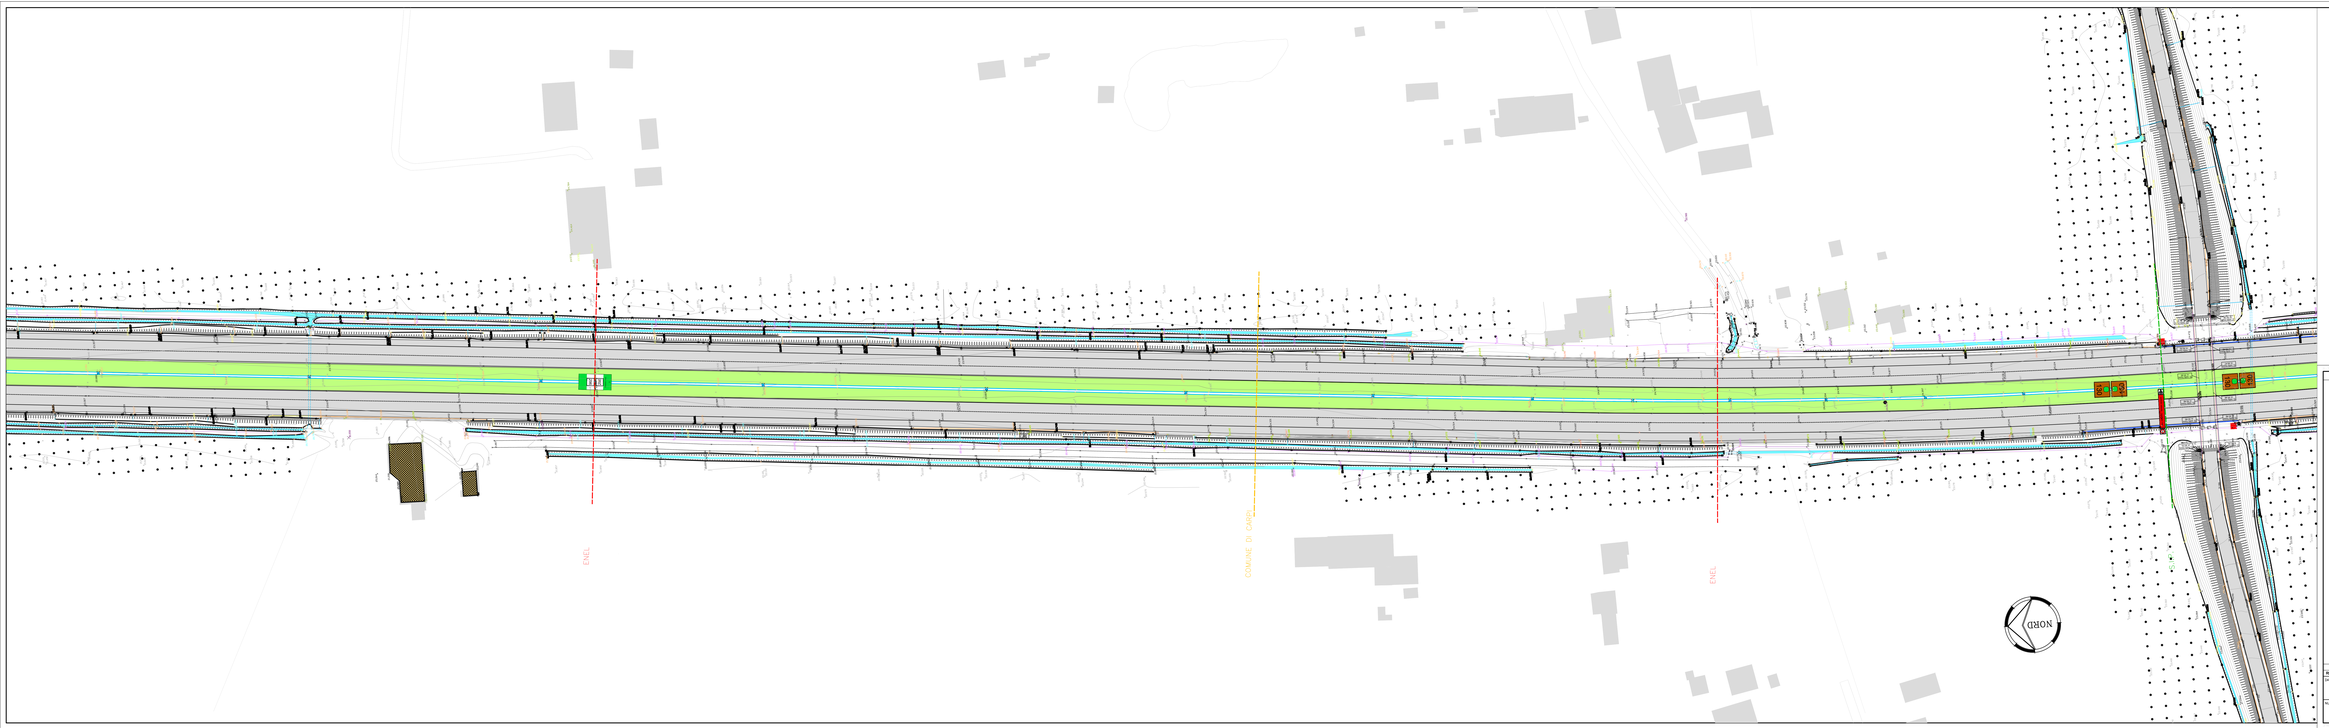

LEGENDA RILIEVO

EDIFICATO
- Edificio in muratura
- Edificio in cemento armato
- Balcone
- Rudere

FERROVIE E BINARI
- A 2 binari
- A 3 binari
- Elettrificata
- con catena
- con palina
- Fosso
- Ruscello
- Largo, stagno
- Acquedotto
- Canale
- in galleria
- copperto
- Condotta forzata con piano inclinato
- in galleria
- condotta fognaria

OPEREDARTE
- monumentale
- palo monumentale
- fontana pubblica
- fontana
- fontana
- fontana