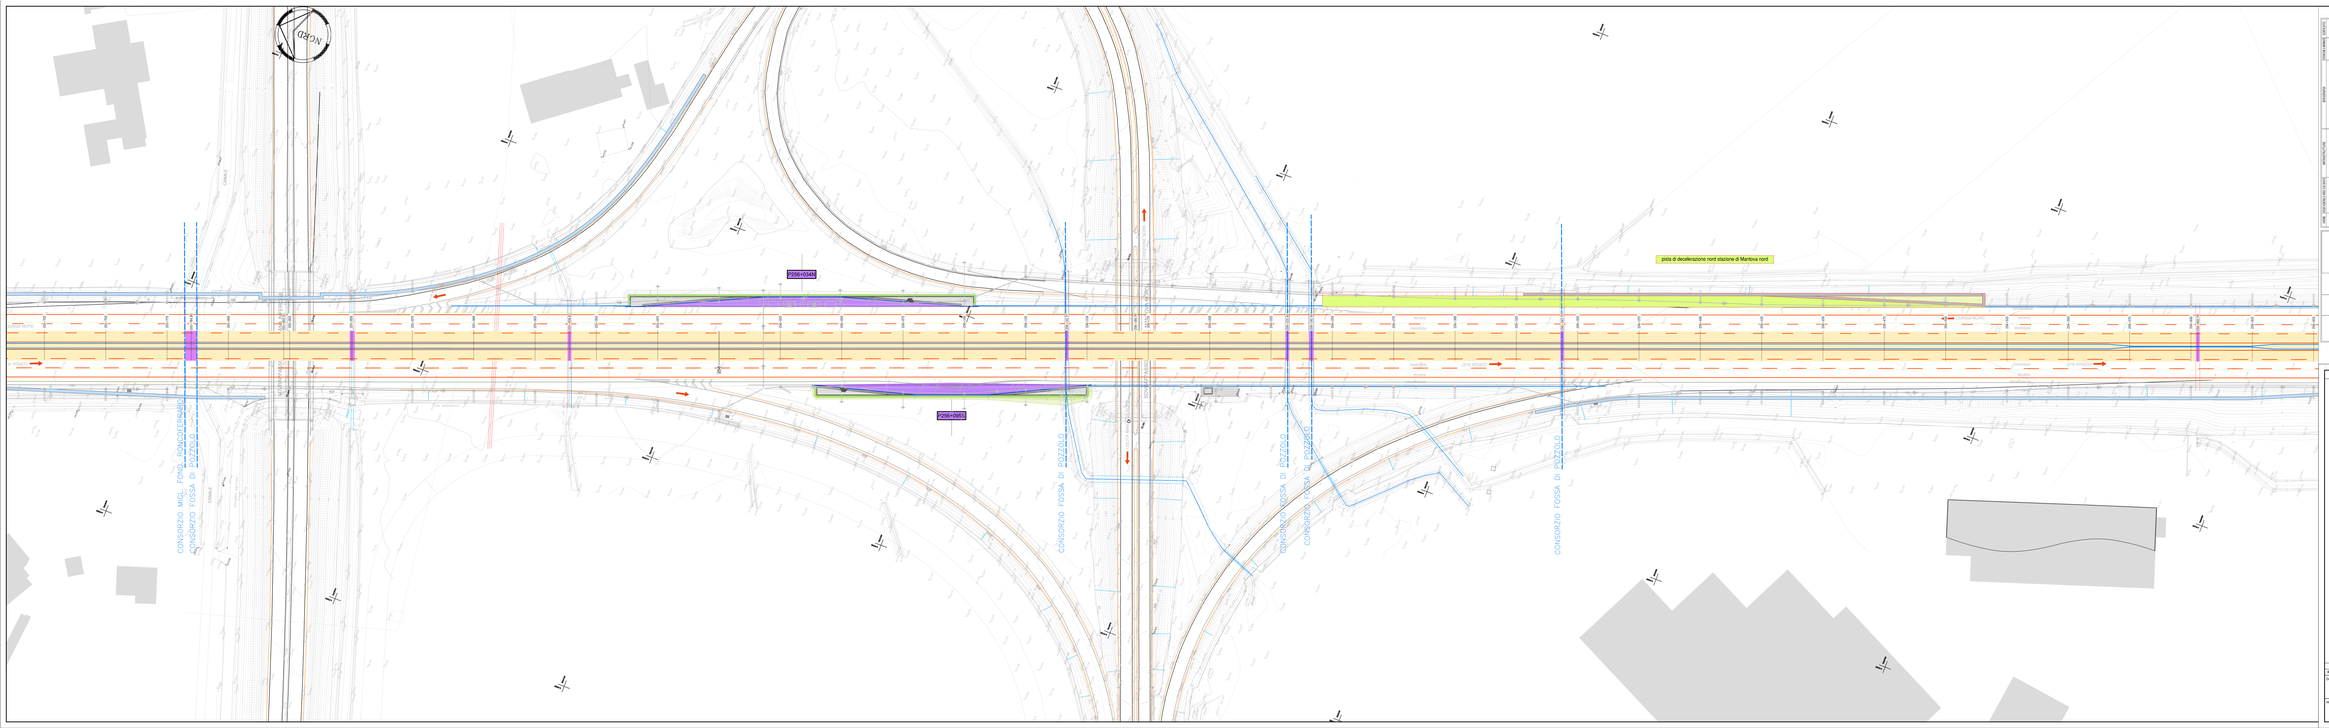
NORD
P256+0394
P256+0993
pista di decelerazione nord stazione di Mantova nord
CONSORZIO MUL. FOND. RONCOFERRARO
CONSORZIO FOSSA DI POZZOLO
CONSORZIO FOSSA DI POZZOLO
CONSORZIO FOSSA DI POZZOL