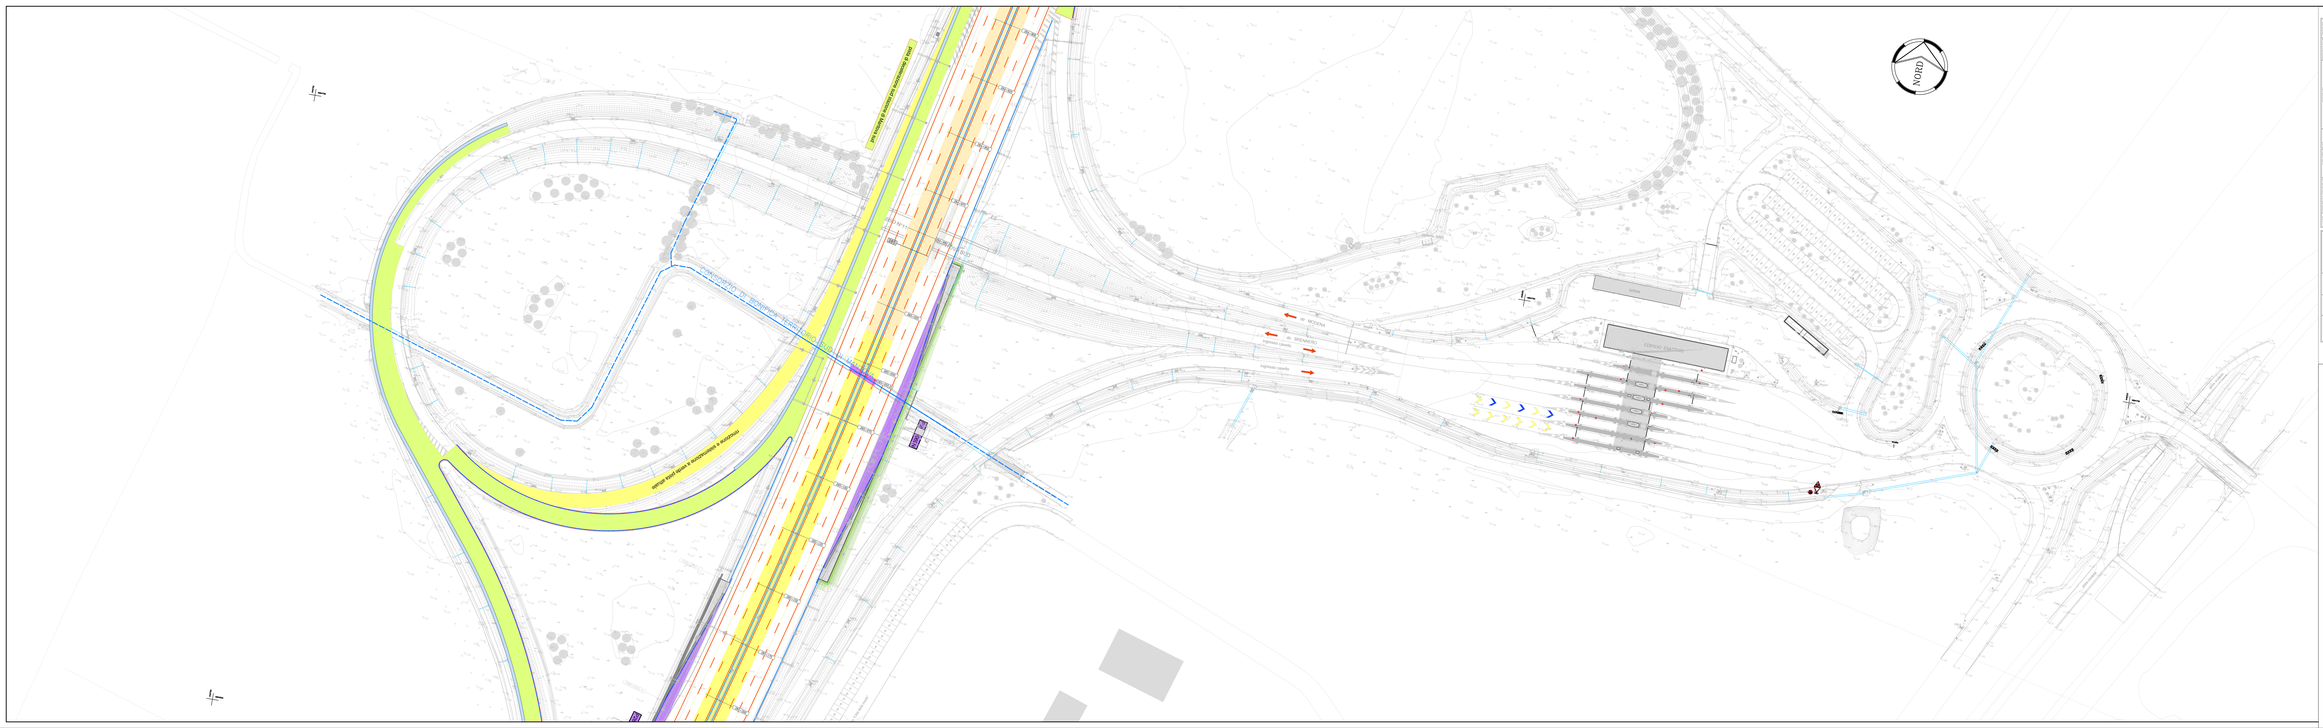
NORD
LEGENDA RILIEVO
LEGENDA PROGETTO
SEGNALETICA ORIZZONTALE E SICUREVIA
PIAZZALE
PISTE
SCHEMA BY-PASS
VIA BRENNERO
VIA BRENNERO
Ingresso casello
Uscita casello
CONVOY EXPRESS
PARCO
PARCHEGGIO
PARCHEGGIO
PARCHEGGI