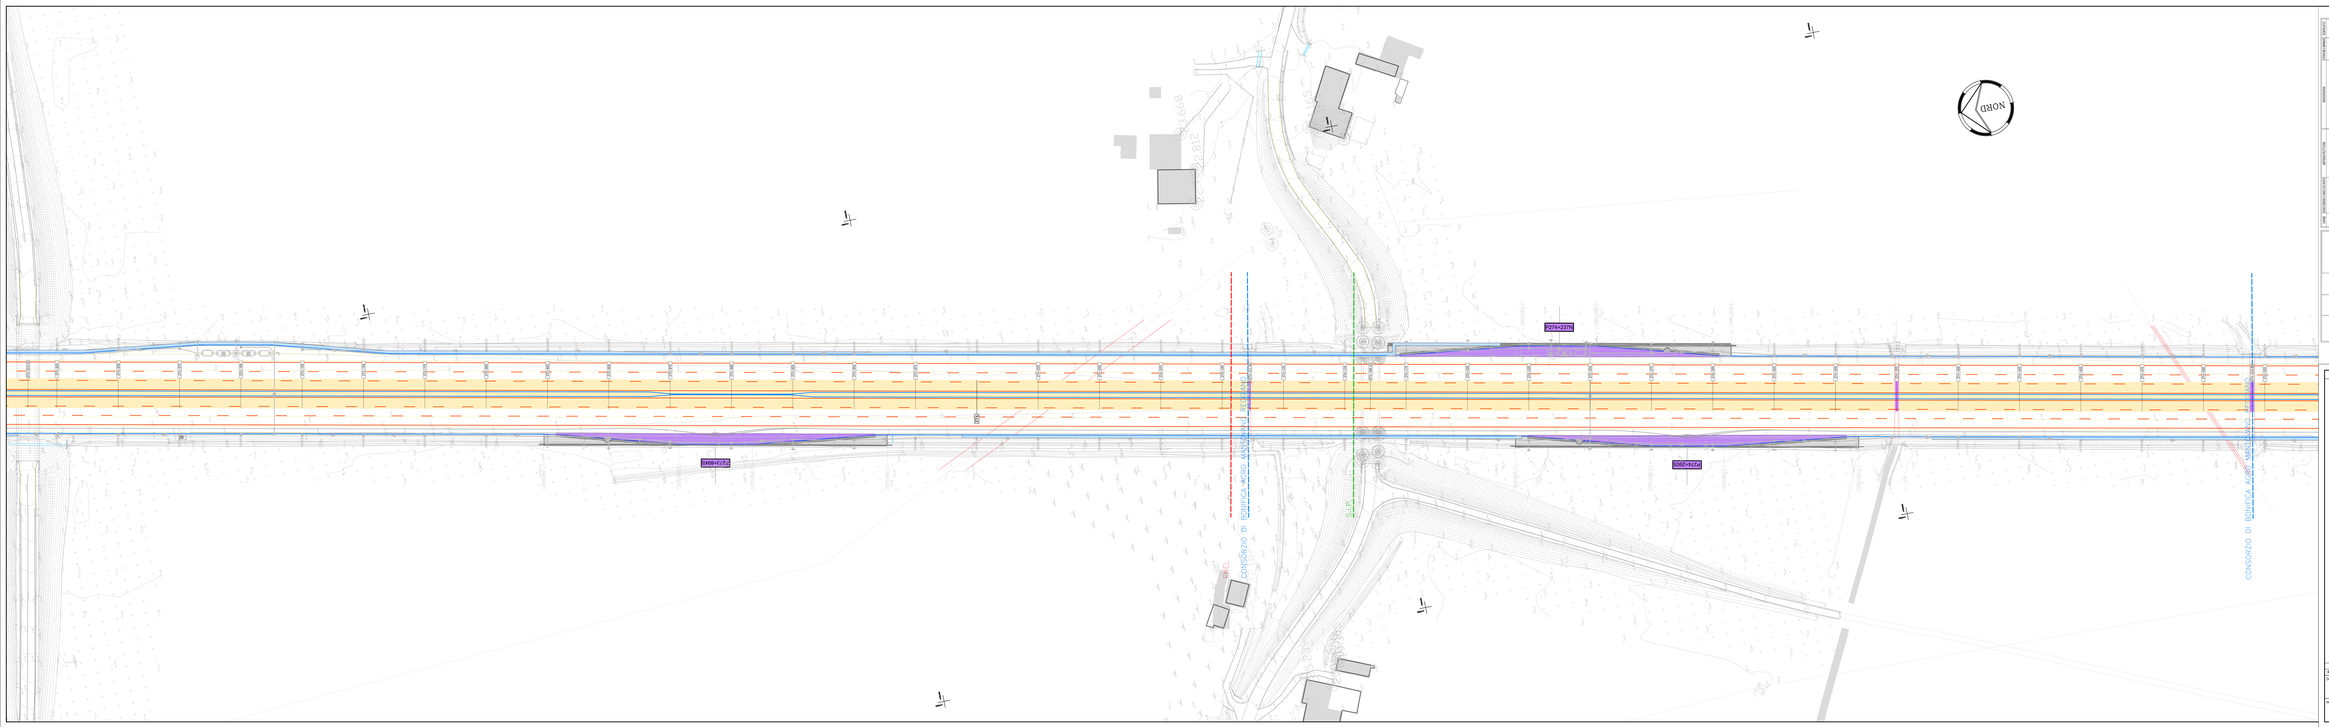
NORD
CONSORZIO DI BONIFICA ALTO MANTOVANO - BURANDOLO
CONSORZIO DI BONIFICA ALTO MANTOVANO - BURANDOLO
SP12
SP12
SP12