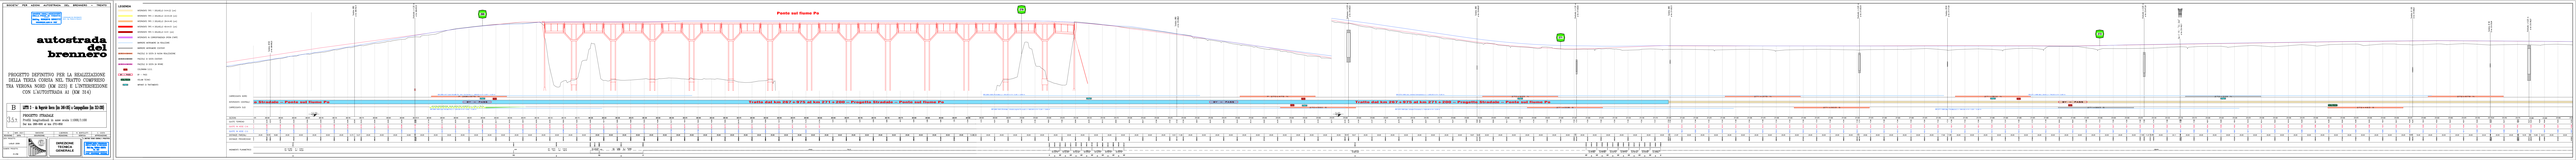
autostrada del brennero
PROGETTO DEFINITIVO PER LA REALIZZAZIONE DELLA TERZA CORSIA NEL TRATTO COMPRESO TRA VERONA NORD (KM 223) E L'INTERSEZIONE CON L'AUTOSTRADA A4 (KM 314)
Ponte sul fiume Po
Tratto dal km 267.+ETA al km 271.+200 - Progetto Stradale - Ponte sul fiume Po
Tratto dal km 267.+ETA al km 271.+200 - Progetto Stradale - Ponte sul fiume Po