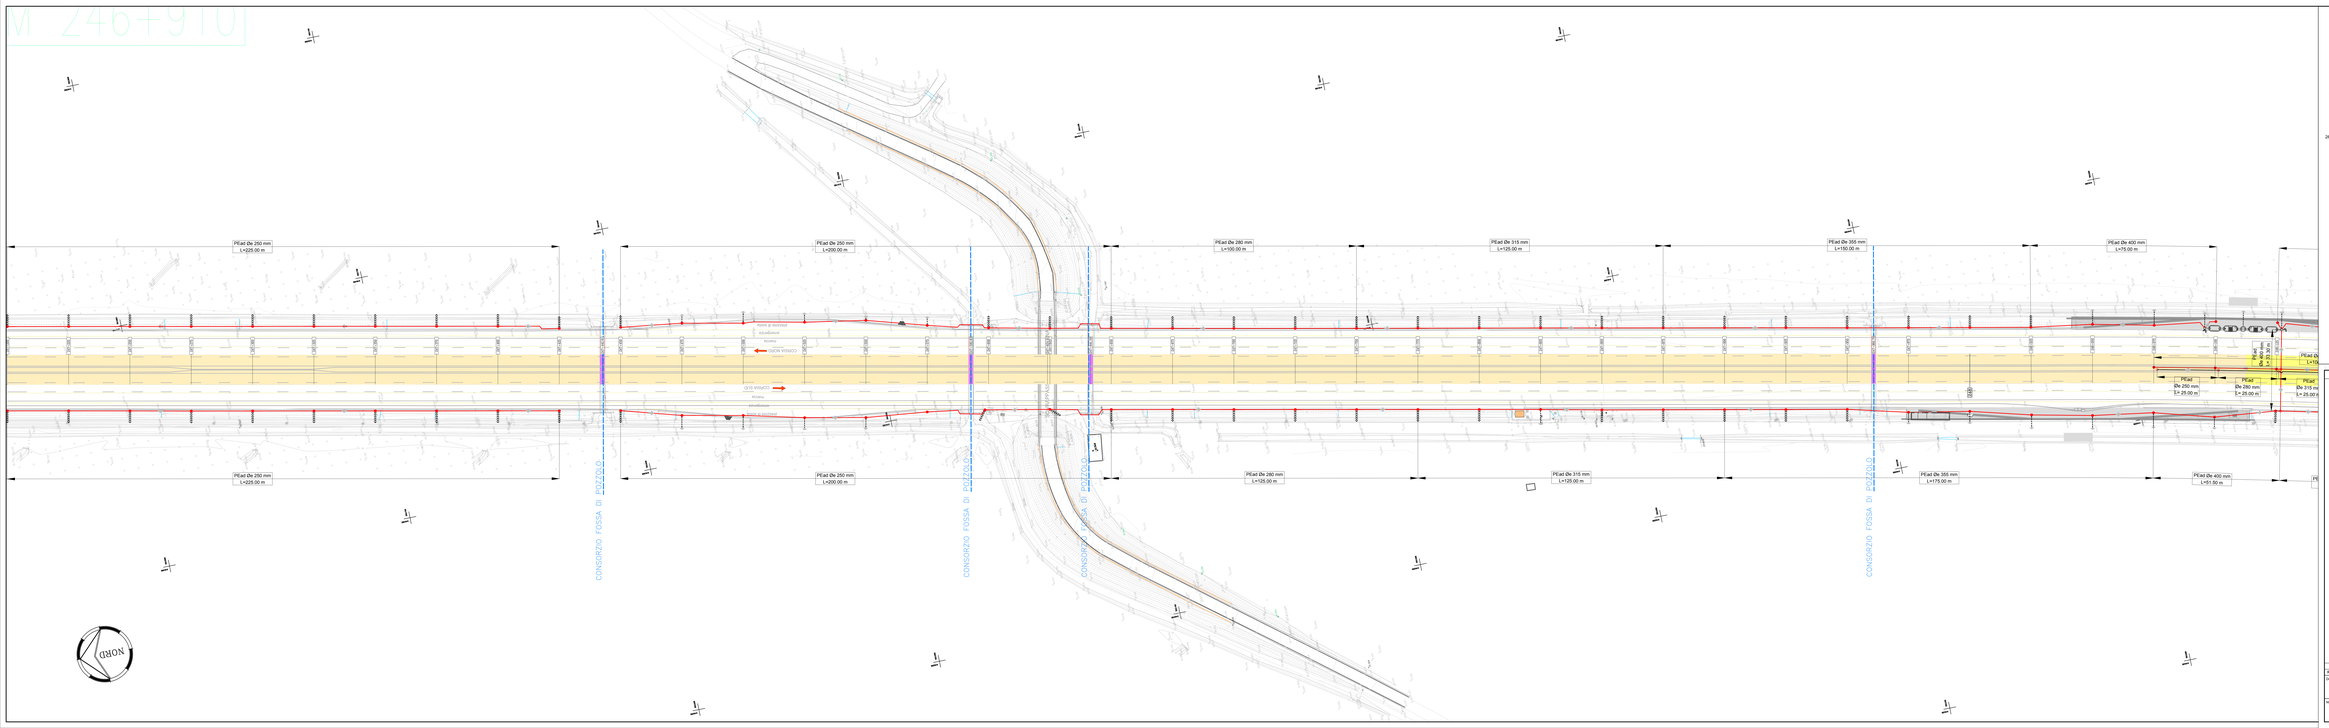
M 246+910
PEad Øe 250 mm
L=225.00 m
PEad Øe 250 mm
L=200.00 m
PEad Øe 280 mm
L=125.00 m
PEad Øe 315 mm
L=125.00 m
PEad Øe 355 mm
L=175.00 m
PEad Øe 400 mm
L=51.50 m
PEad Øe 250 mm
L=150.00 m
PEad Øe 250 mm
L=75.00 m
PEad Øe 400 mm
L=75.00 m
PEad Øe 250 mm
L= 25.00 m
PEad Øe 280 mm
L= 25.00 m
PEad Øe 315 mm
L= 25.00 m
PEad Øe 315 mm
L=175.00 m
PEad Øe 315 mm
L=125.00 m
PEad Øe 315 mm
L=125.00 m
PEad Øe 315 mm
L=125