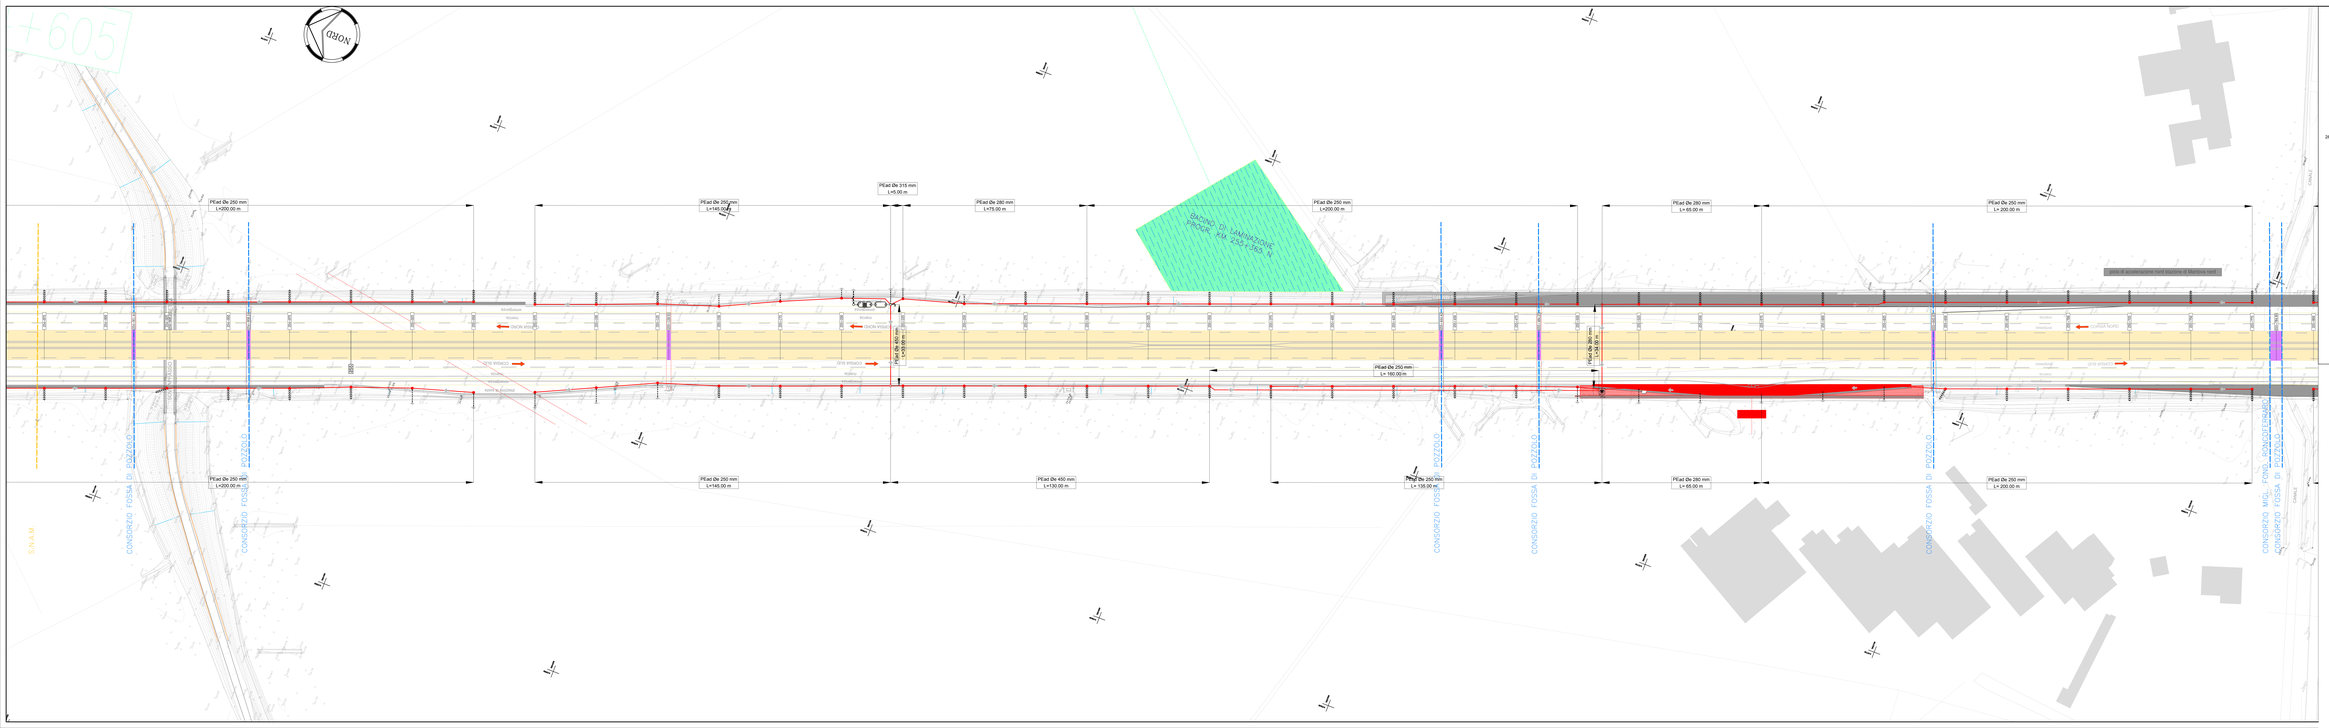
NORD
+605
PEad Øe 250 mm
L=200.00 m
PEad Øe 250 mm
L=145.00 m
PEad Øe 315 mm
L=5.00 m
PEad Øe 250 mm
L=75.00 m
PEad Øe 250 mm
L=200.00 m
PEad Øe 280 mm
L= 65.00 m
PEad Øe 250 mm
L= 200.00 m
PEad Øe 250 mm
PEad Øe 250 mm
L= 135.00 m
PEad Øe 250 mm
L= 160.00 m
PEad Øe 280 mm
L= 65.00 m
PEad Øe 250 mm
L= 200.00 m
