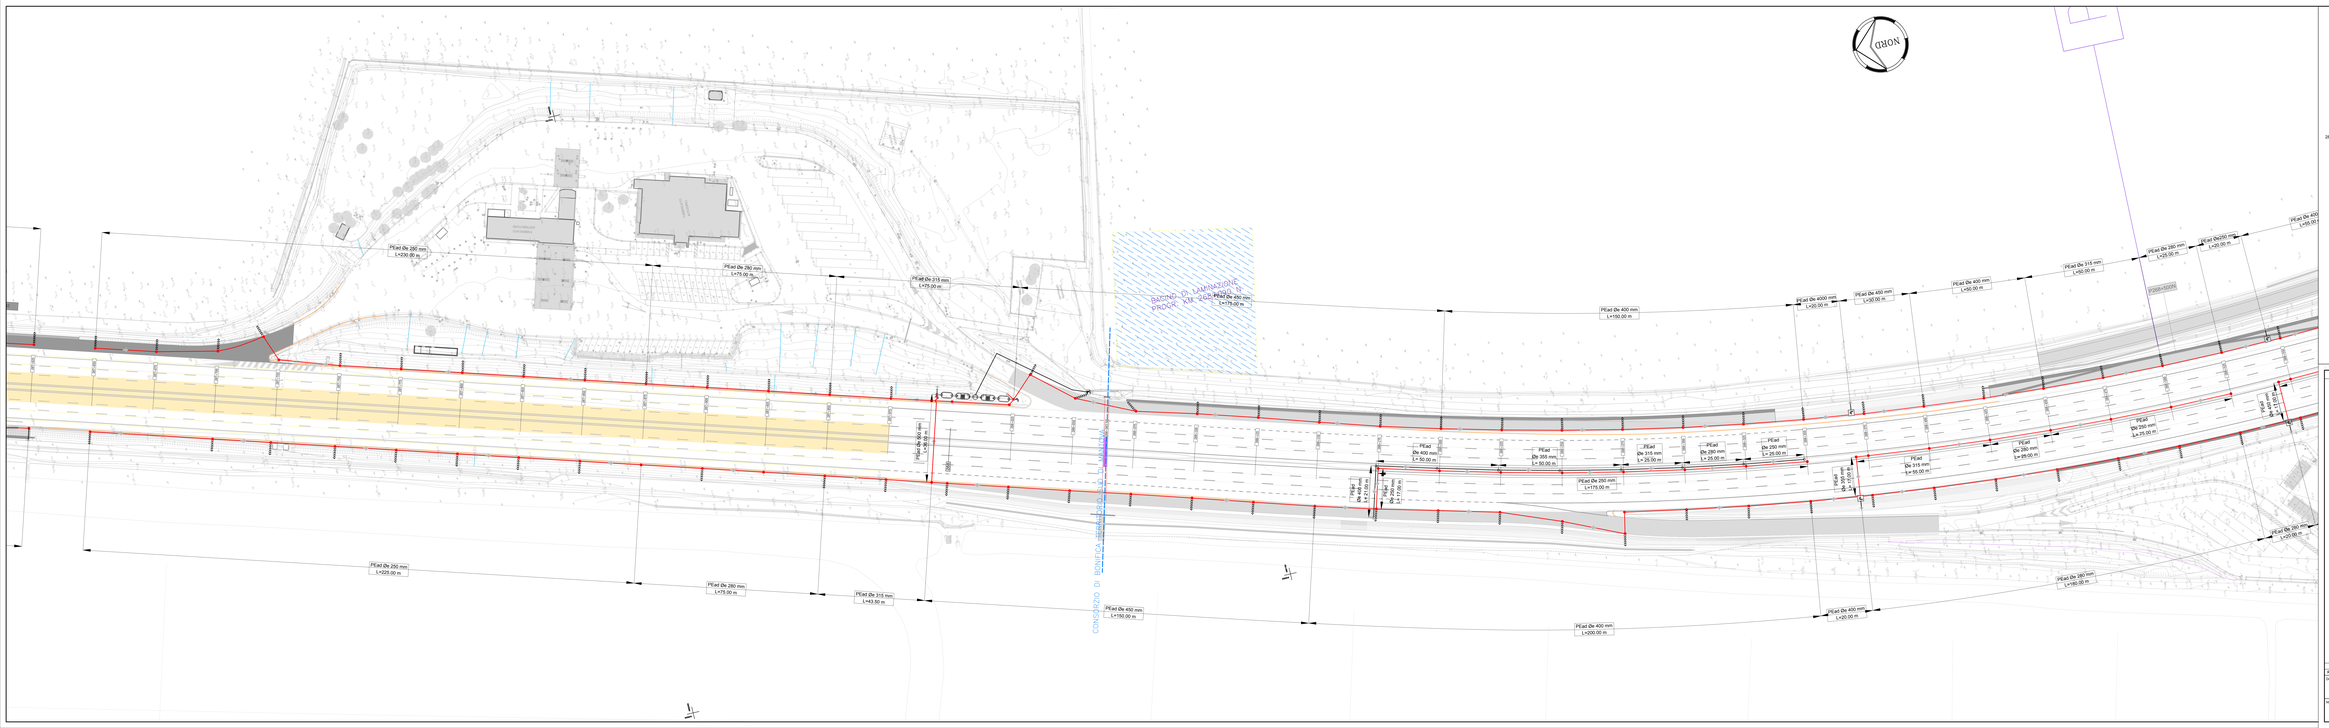
NORD
BACINO DI LAMINAZIONE PROGR. KM 287+500
CONSORZIO DI BONIFICA PIANURA VERONESE
PEad De 250 mm L=225.00 m
PEad De 280 mm L=75.00 m
PEad De 315 mm L=43.50 m
PEad De 450 mm L=150.00 m
PEad De 400 mm L=200.00 m
PEad De 400 mm L=150.00 m
PEad De 400 mm L=20.00 m
PEad De 250 mm L=175.00 m
PEad De 315 mm L=95.00 m
PEad De 280 mm L=95.00 m
PEad De 250 mm L=75.00 m
PEad De 280 mm L=80.00 m
PEad De 400 mm L=50.00 m
PEad De 450 mm L=30.00 m
PEad De 315 mm L=50.00 m
PEad De 280 mm L=25.00 m
PEad De 250 mm L=20.00 m
PEad De 400 mm L=50.00 m
PEad De 315 mm L=20.00 m
PEad De 280 mm L=25.00 m
PEad De 250 mm L=25.00 m
