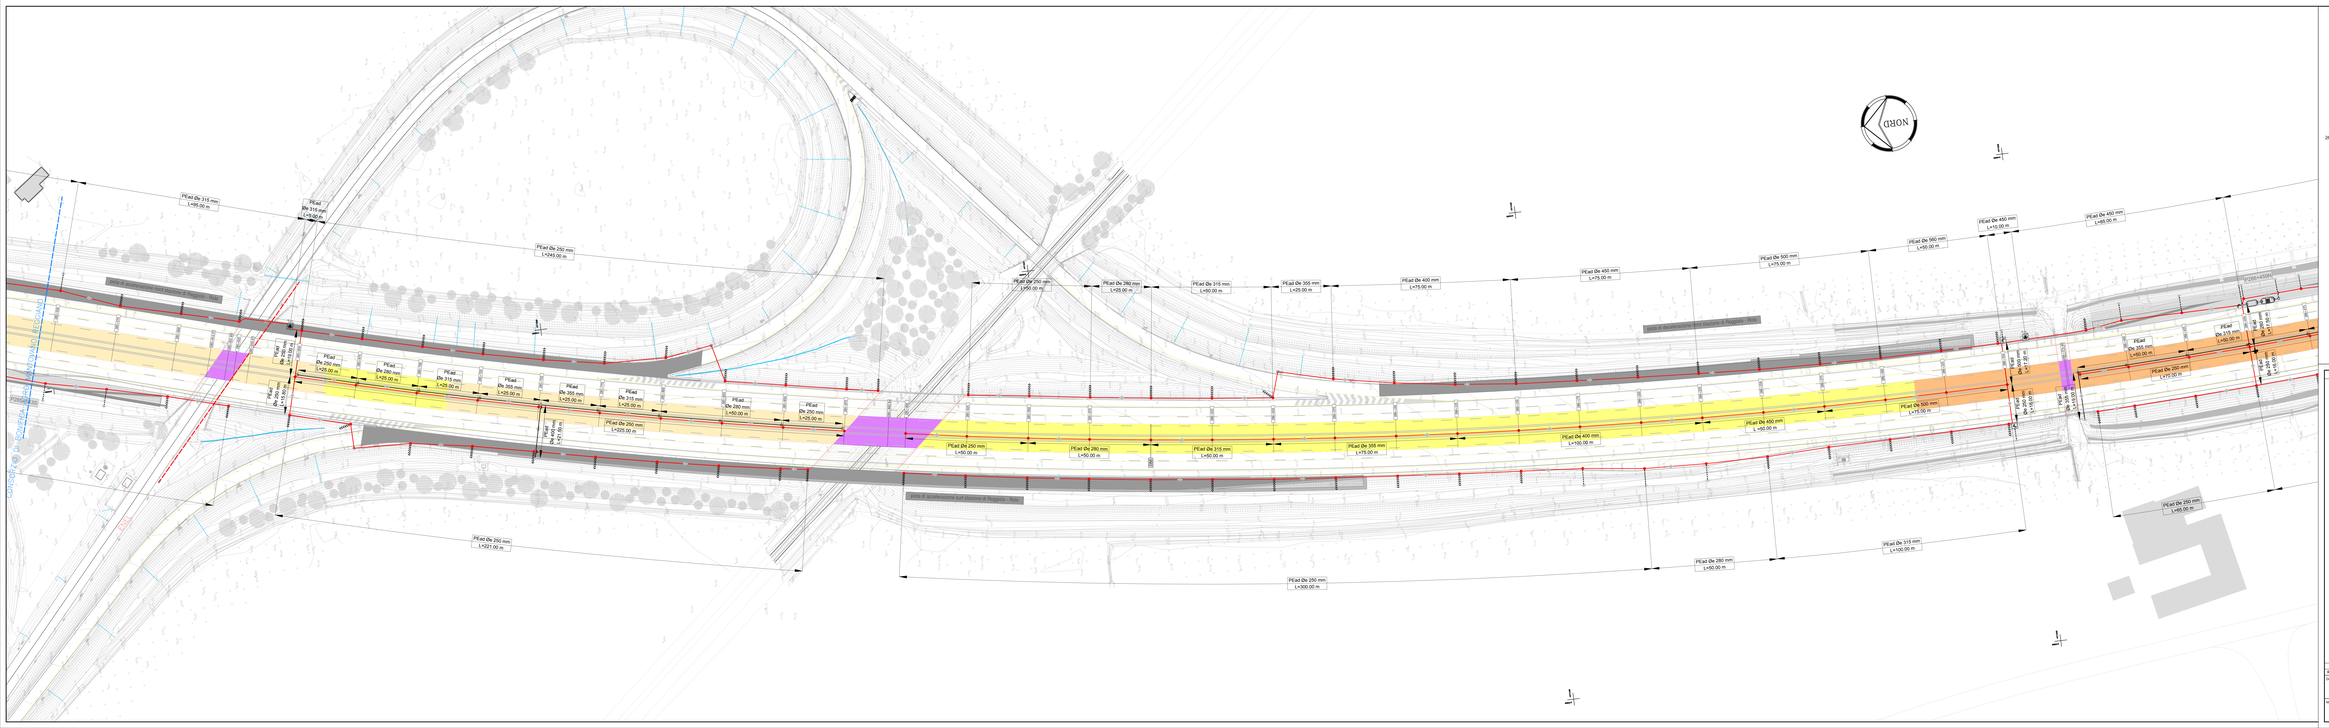
NORD
PEad Øe 315 mm L=95.00 m
PEad Øe 315 mm L=100.00 m
PEad Øe 250 mm L=245.00 m
PEad Øe 250 mm L=50.00 m
PEad Øe 280 mm L=50.00 m
PEad Øe 315 mm L=50.00 m
PEad Øe 355 mm L=50.00 m
PEad Øe 400 mm L=75.00 m
PEad Øe 450 mm L=75.00 m
PEad Øe 500 mm L=75.00 m
PEad Øe 560 mm L=50.00 m
PEad Øe 450 mm L=150.00 m
PEad Øe 450 mm L=95.00 m
PEad Øe 250 mm L=25.00 m
PEad Øe 280 mm L=25.00 m
PEad Øe 315 mm L=25.00 m
PEad Øe 355 mm L=25.00 m
PEad Øe 315 mm L=25.00 m
PEad Øe 280 mm L=50.00 m
PEad Øe 250 mm L=25.00 m
PEad Øe 250 mm L=50.00 m
PEad Øe 280 mm L=50.00 m
PEad Øe 315 mm L=50.00 m
PEad Øe 355 mm L=75.00 m
PEad Øe 400 mm L=150.00 m
PEad Øe 450 mm L=50.00 m
PEad Øe 500 mm L=75.00 m
PEad Øe 315 mm L=100.00 m
PEad Øe 280 mm L=50.00 m
PEad Øe 250 mm L=50.00 m
PEad Øe 250 mm L=221.00 m
PEad Øe 250 mm L=300.00 m
PEad Øe 250 mm L=50.00 m
PEad Øe 315 mm L=50.00 m
PEad Øe 315 mm L=50.00 m
PEad Øe 315