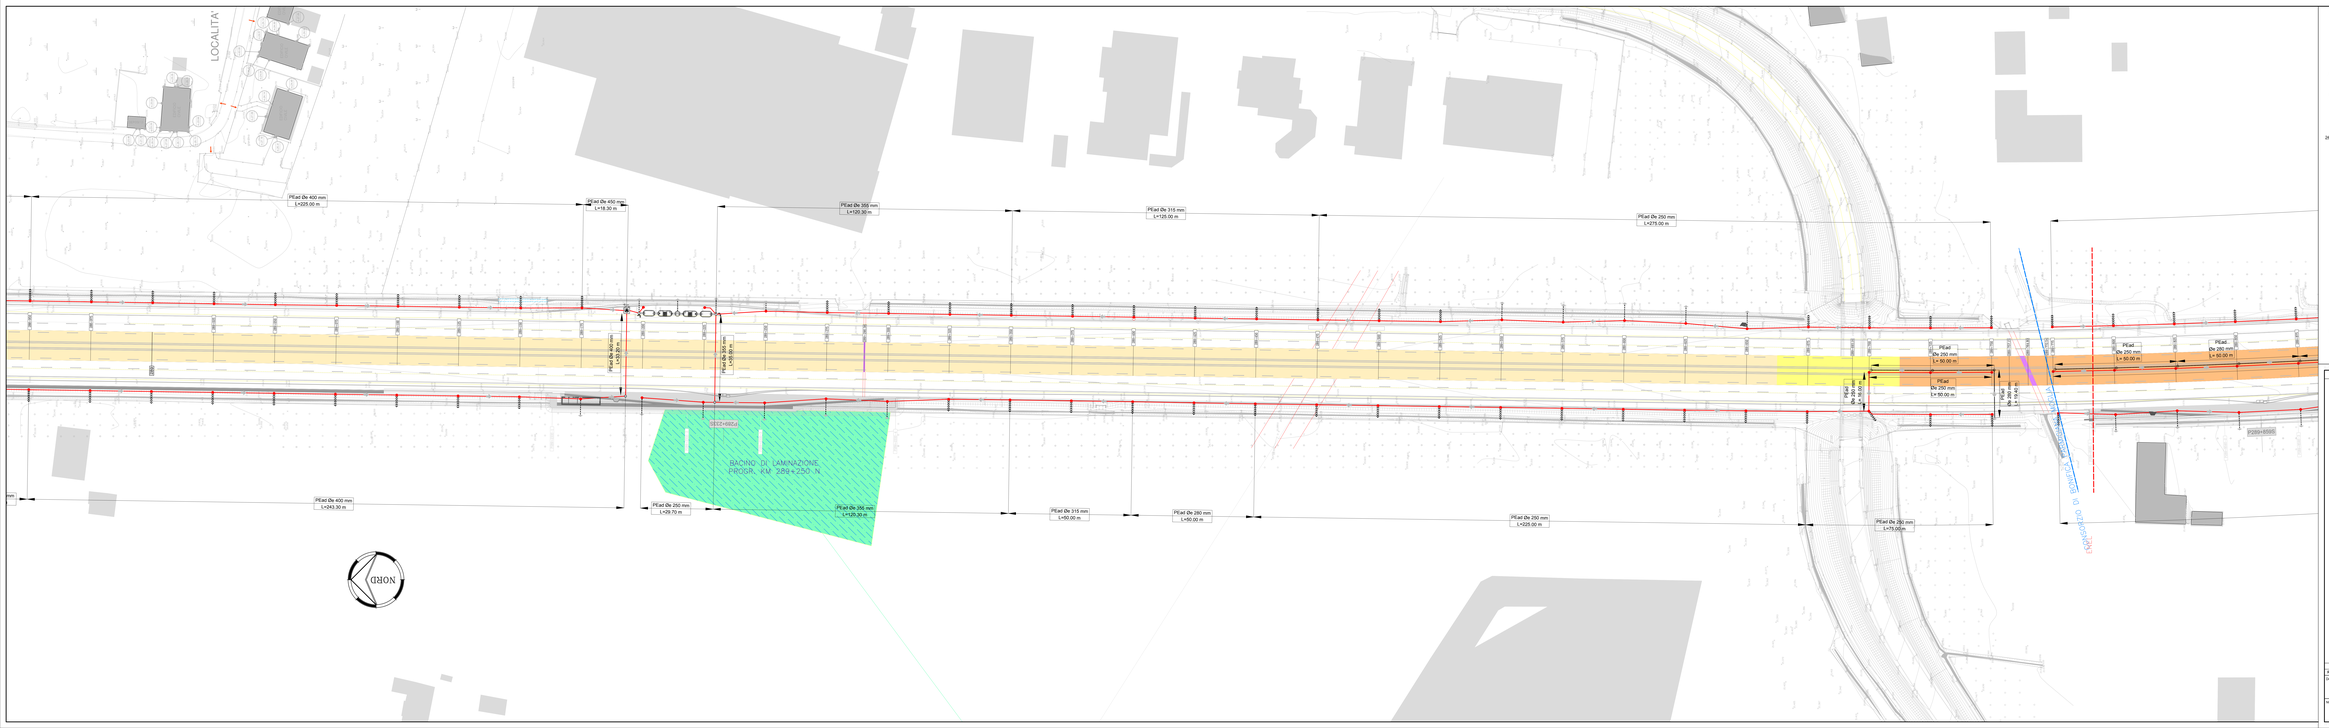
LOCALITA'
PEad Øe 400 mm
L=229.00 m
PEad Øe 450 mm
L=18.30 m
PEad Øe 355 mm
L=120.30 m
PEad Øe 315 mm
L=125.00 m
PEad Øe 250 mm
L=275.00 m
PEad Øe 400 mm
L=243.30 m
PEad Øe 250 mm
L=28.70 m
PEad Øe 355 mm
L=28.20 m
PEad Øe 315 mm
L=50.00 m
PEad Øe 280 mm
L=50.00 m
PEad Øe 250 mm
L=225.00 m
PEad Øe 250 mm
L=75.00 m
PEad Øe 250 mm
L=50.00 m
PEad Øe 250 mm
L=50.00 m
PEad Øe 250 mm
L=50