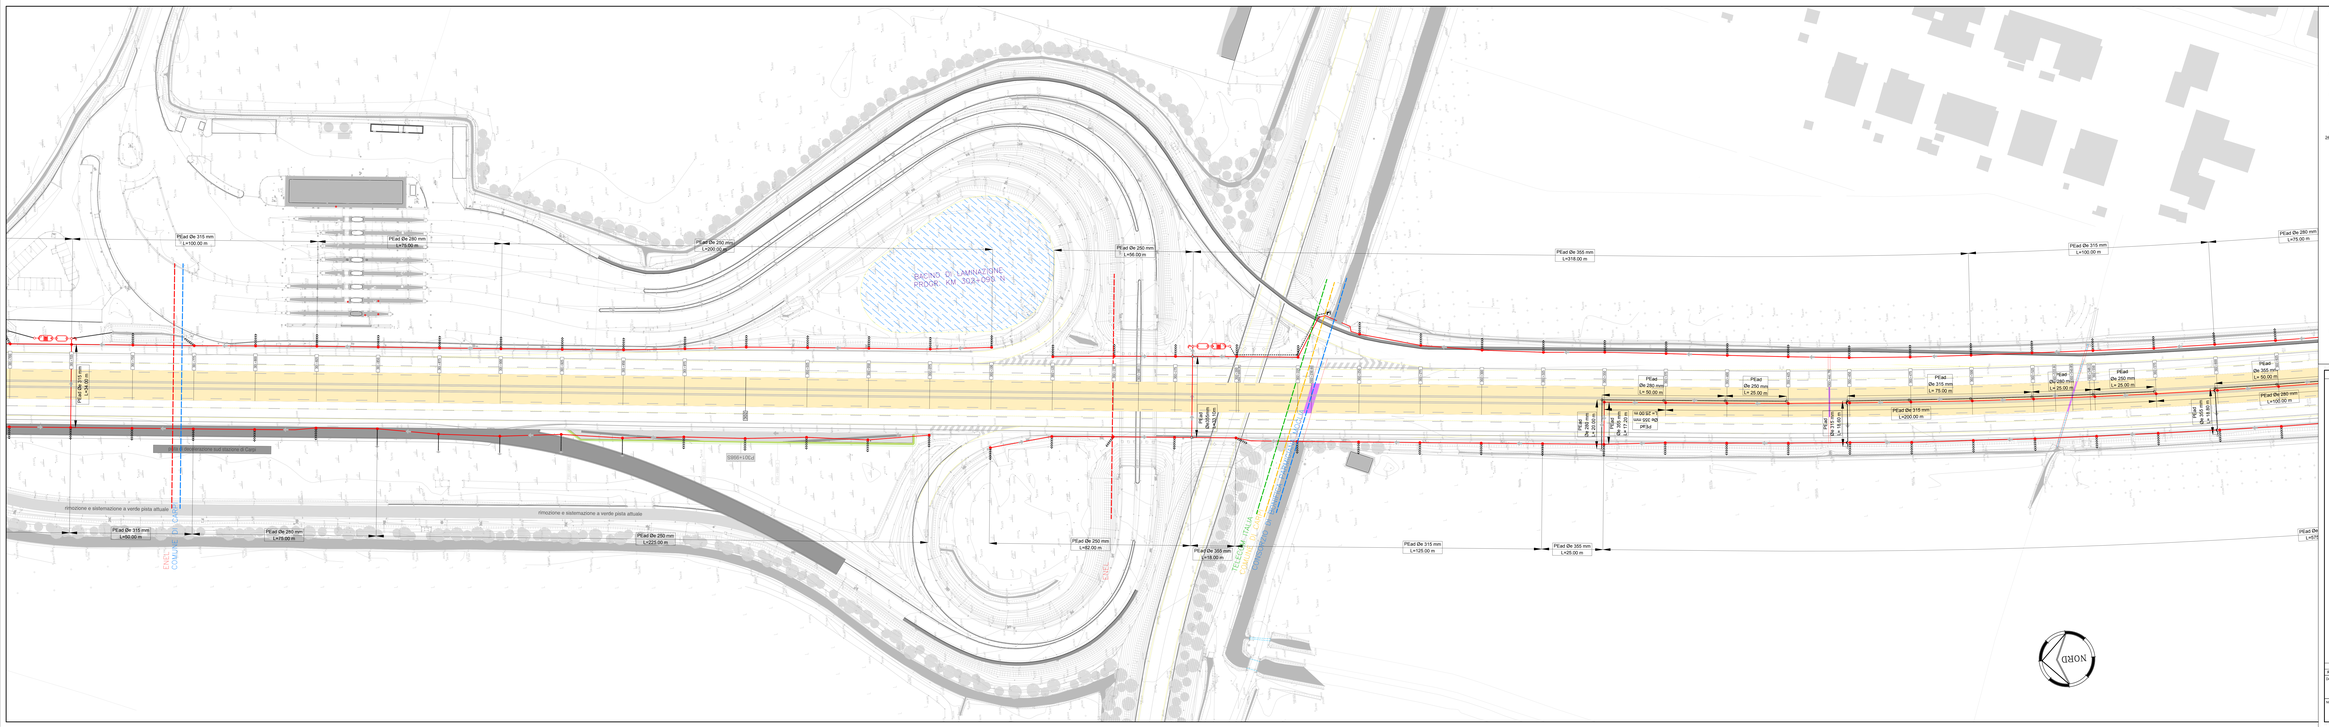
BACINO DI LAMINAZIONE
PRDOR - KM 303+095 m
PEad Øe 315 mm
L=100.00 m
PEad Øe 280 mm
L=75.00 m
PEad Øe 250 mm
L=200.00 m
PEad Øe 250 mm
L=56.00 m
PEad Øe 355 mm
L=318.00 m
PEad Øe 280 mm
L=75.00 m
PEad Øe 315 mm
L=100.00 m
PEad Øe 315 mm
L=75.00 m
PEad Øe 280 mm
L=50.00 m
PEad Øe 250 mm
L=25.00 m
PEad Øe 315 mm
L=75.00 m
PEad Øe 280 mm
L=25.00 m
PEad Øe 250 mm
L=25.00 m
PEad Øe 355 mm
L=50.00 m
PEad Øe 280 mm
L=100.00 m
PEad Øe 315 mm
L=200.00 m
PEad Øe 315 mm
L=100.00 m
PEad Øe 315 mm
L=50.00 m
PEad Øe 280 mm
L=75.00 m
PEad Øe 250 mm
L=225.00 m
PEad Øe 250 mm
L=82.00 m
PEad Øe 355 mm
L=318.00 m
PEad Øe 315 mm
L=125.00 m
PEad Øe 355 mm
L=25.00 m
PEad Øe 315 mm
L=75.00 m
PEad Øe 315 mm
L=75.00 m
PEad Øe 280 mm
L=75.00 m
PEad Øe 250 mm
L=25.00 m
PEad Øe 250 mm
L=25