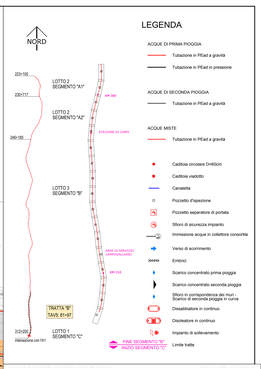

SOCIETA' PER AZIONI AUTOSTRADA DEL BRENNERO – TRENTO

ORDINE DEGLI INGEGNERI DELLA PROV. DI TRENTO
dott.ing. ROBERTO BORETTI
INGEGNERE CAPO DI 1ª FASCIA

RESPONSABILE DEL PROCEDIMENTO
Dott. Ing. Roberto Boretti

autostrada del brennero

PROGETTO DEFINITIVO PER LA REALIZZAZIONE DELLA TERZA CORSIA NEL TRATTO COMPRESO TRA VERONA NORD (KM 223) E L'INTERSEZIONE CON L'AUTOSTRADA A1 (KM 314)

B	LOTTO 3 - da Nogarole Rocca (km 286+185) a Campogalliano (km 312+200)
5.3.82	RACCOLTA E TRATTAMENTO ACQUE DI PIATTAFORMA Planimetria rete di smaltimento acque scala 1:500 Dal km 309+350 al km 310+300

REVISIONE	DATA	DESCRIZIONE	REDAZIONE	VERIFICA	APPROVAZIONE
	MAR. 2011	EMISSIONE	DIRIGENTE	R. BORTOLOTTI	C. COZZA

DATA PROGETTO: LUGLIO 2009

NUMERO PROGETTO: 31/09

DIREZIONE TECNICA GENERALE

DIRIGENTE DELL'UFFICIO TECNICO GENERALE E PROGETTAZIONE
Dott. Ing. CARLO COZZA

DIRIGENTE DELL'UFFICIO PROGETTAZIONE STRADALE
Dott. Ing. ROBERTO BORETTI

DIRIGENTE DELL'UFFICIO PROGETTAZIONE OPERE D'ARTE
Dott. Ing. FRIDRICH MAYER