



Profilo progetto Carreggiata Nord

ANDAMENTO PLANIMETRICO

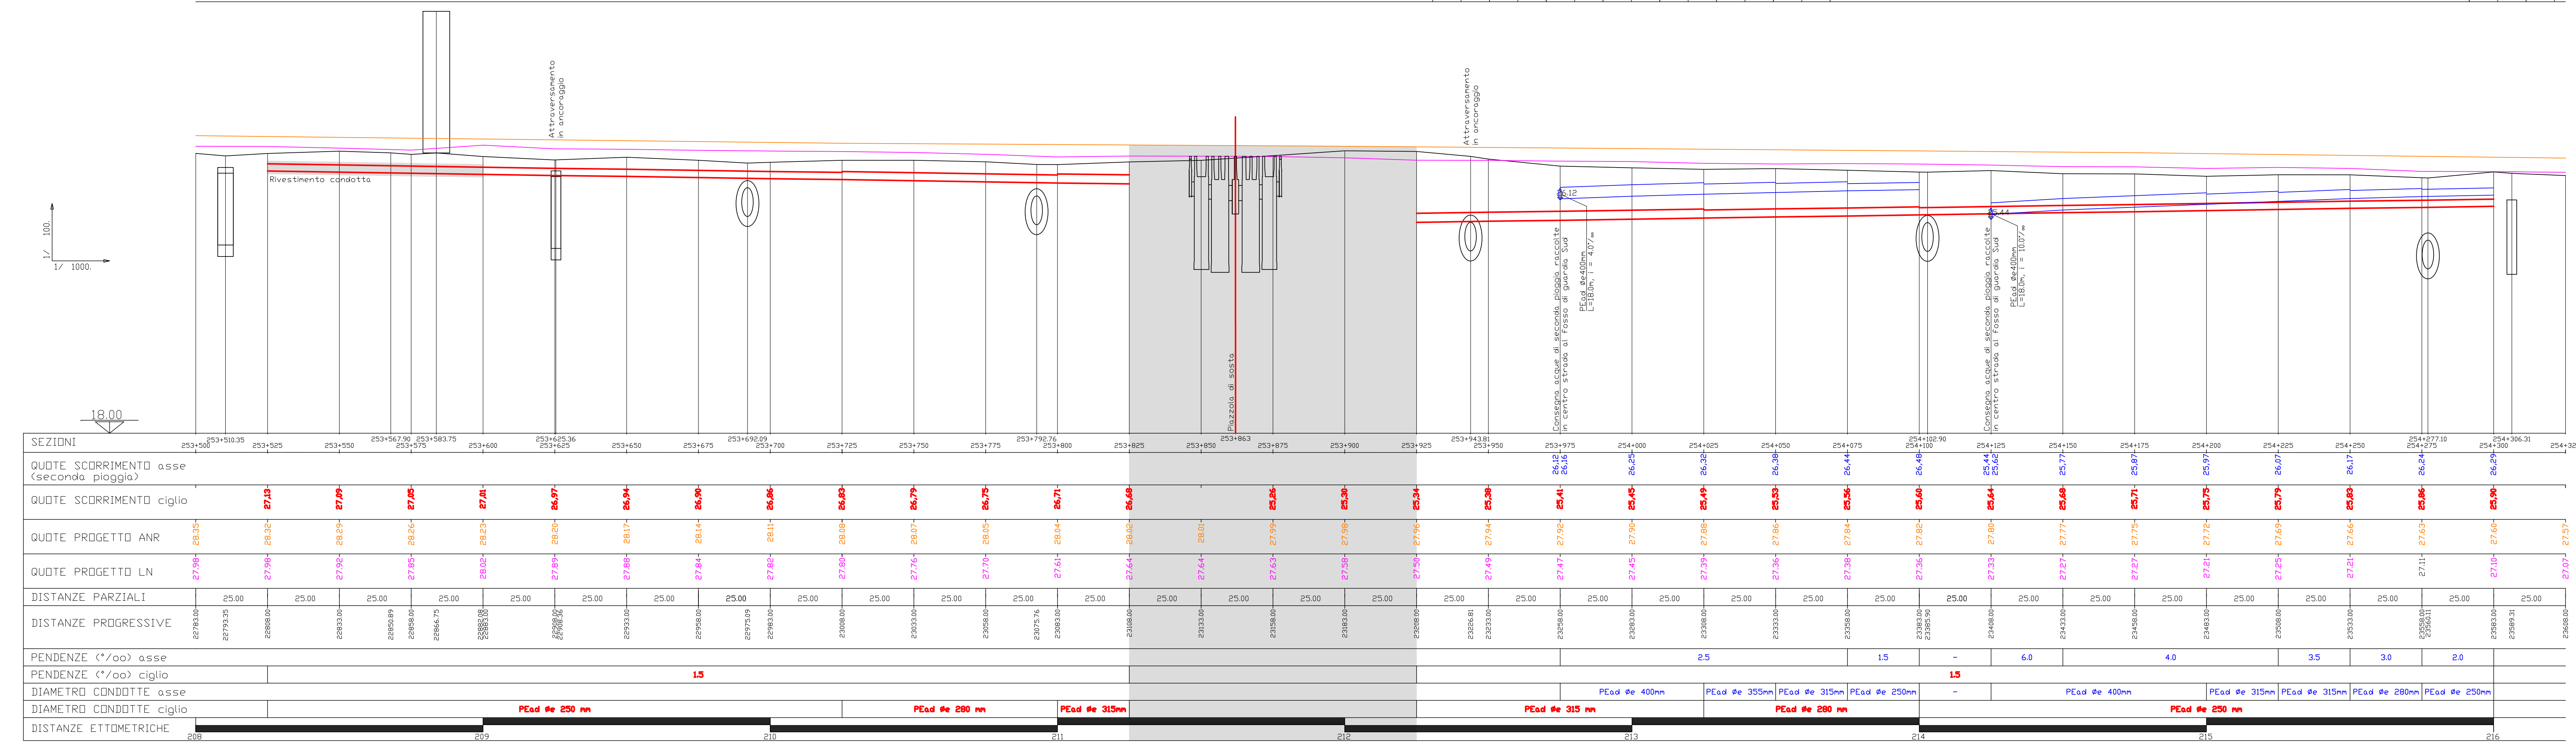


Particolare profilo n°29 Carreggiata Nord

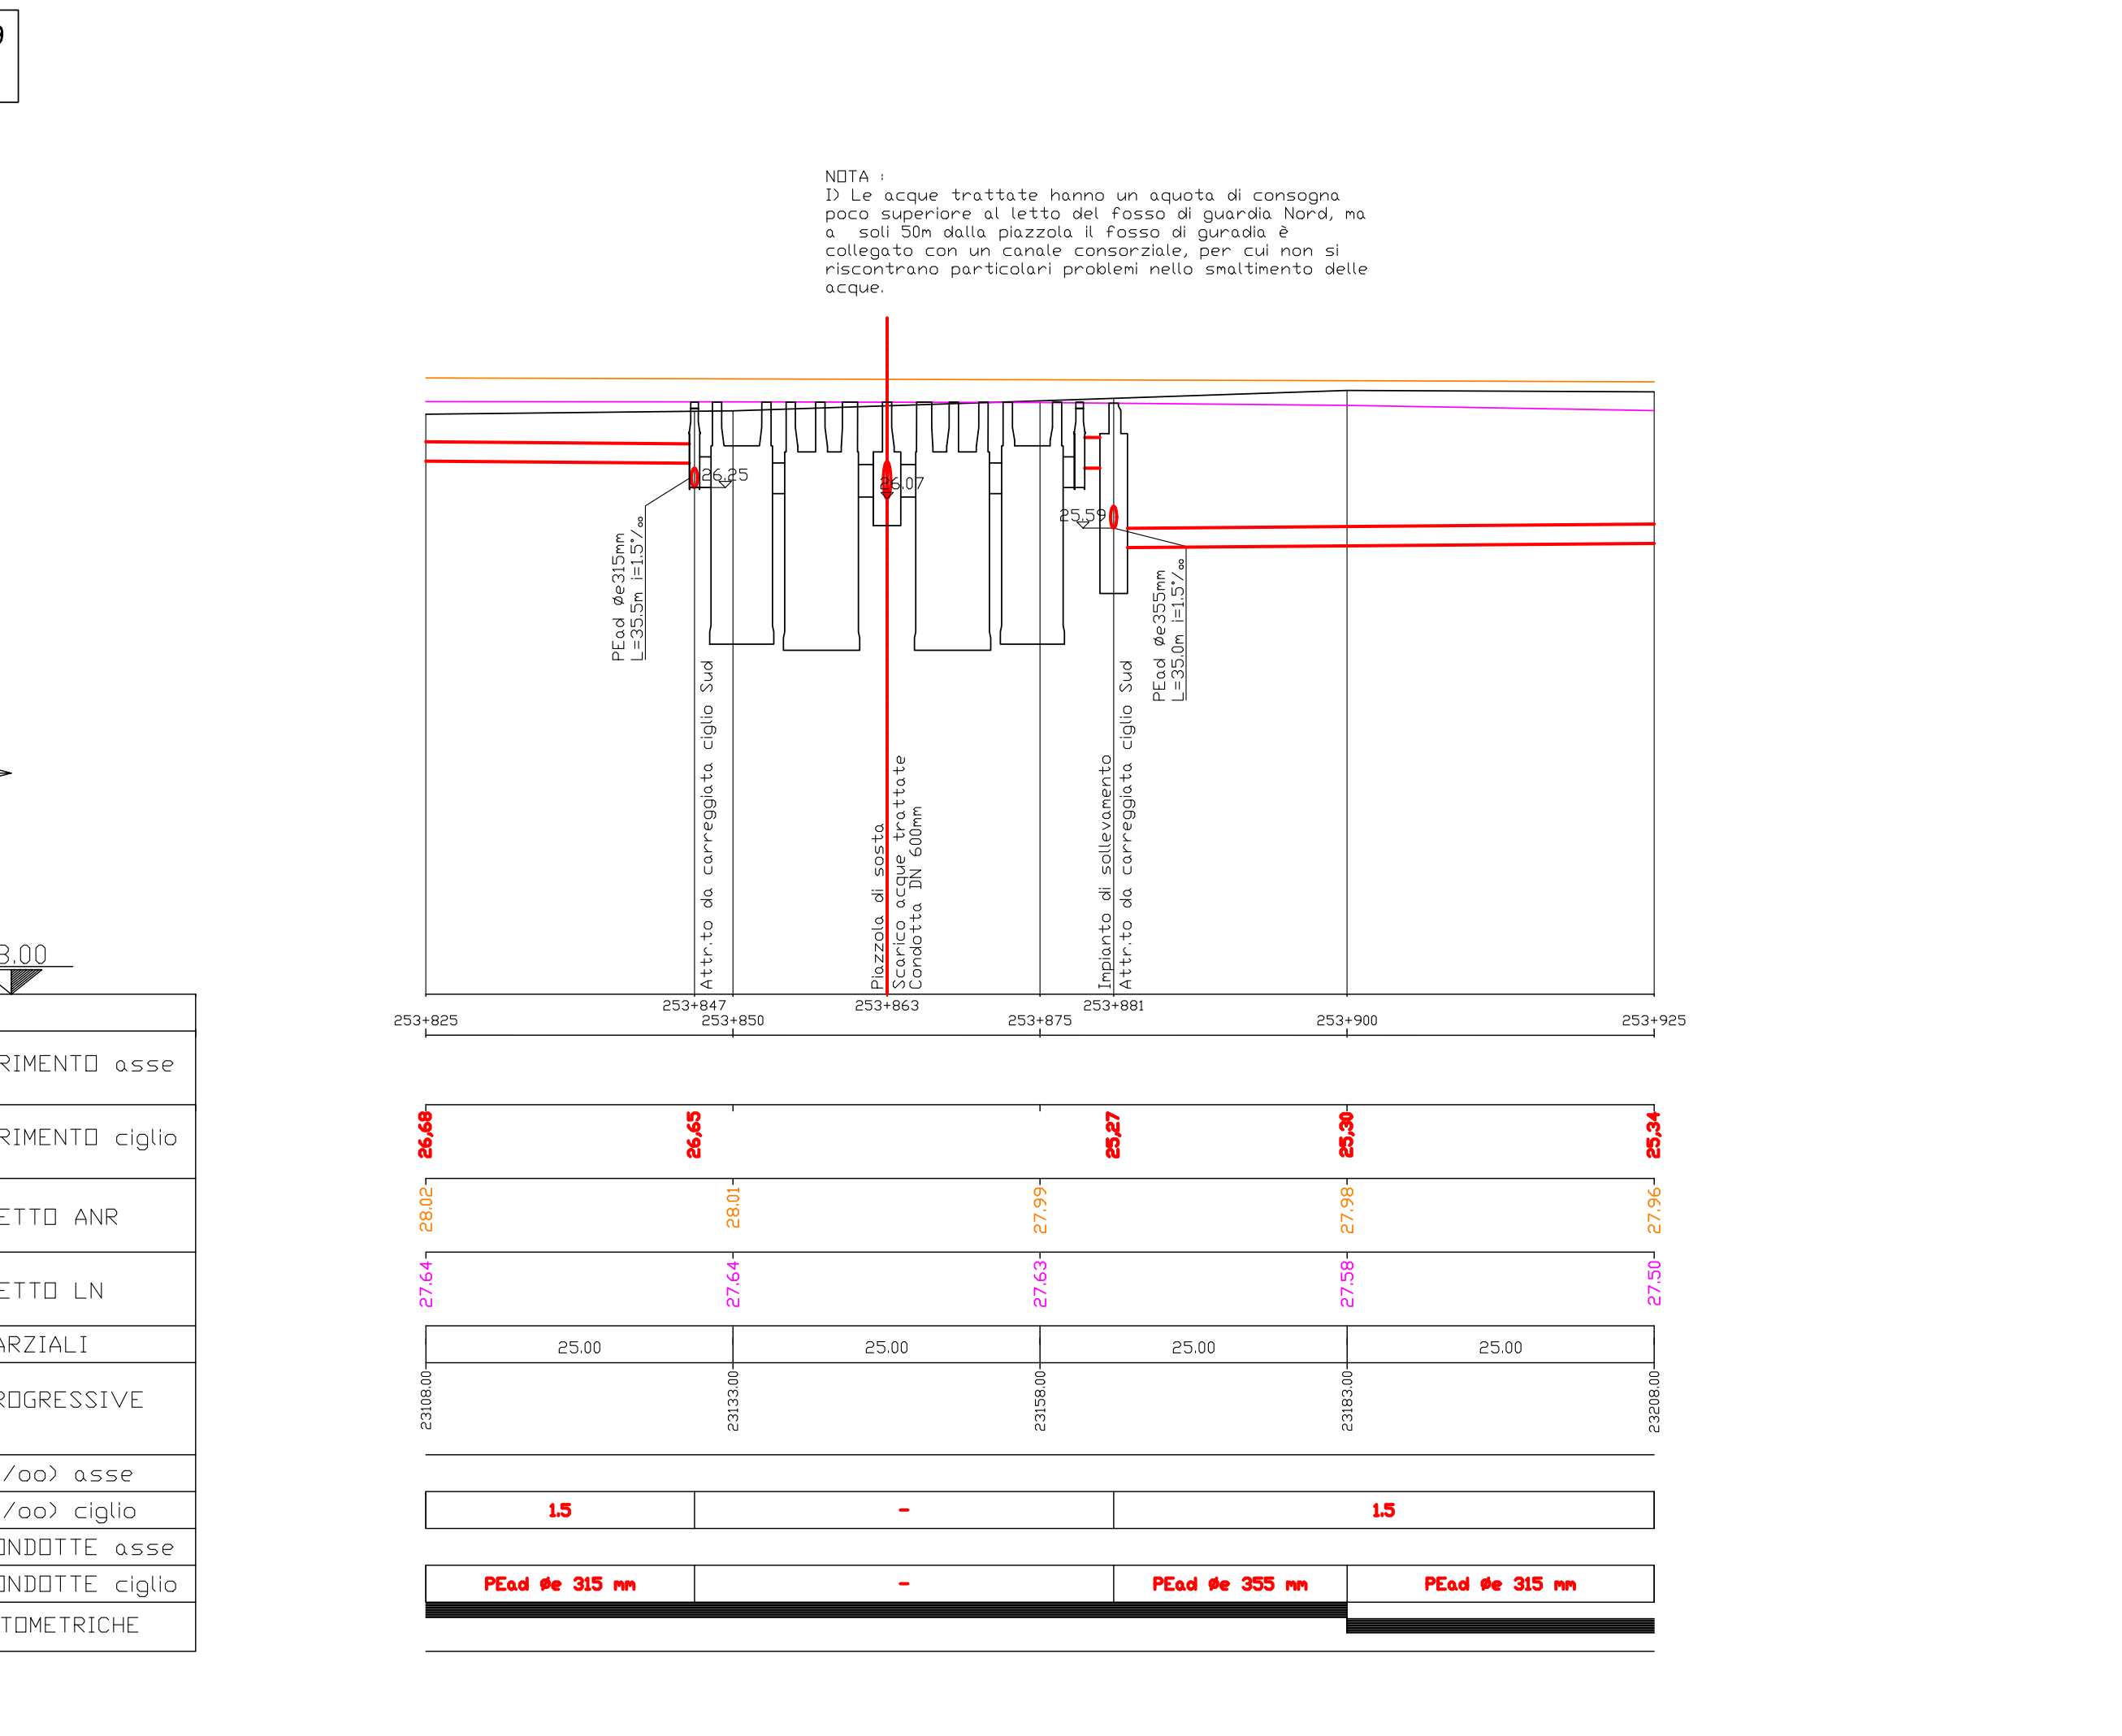

Profilo progetto Carreggiata Sud

ANDAMENTO PLANIMETRICO

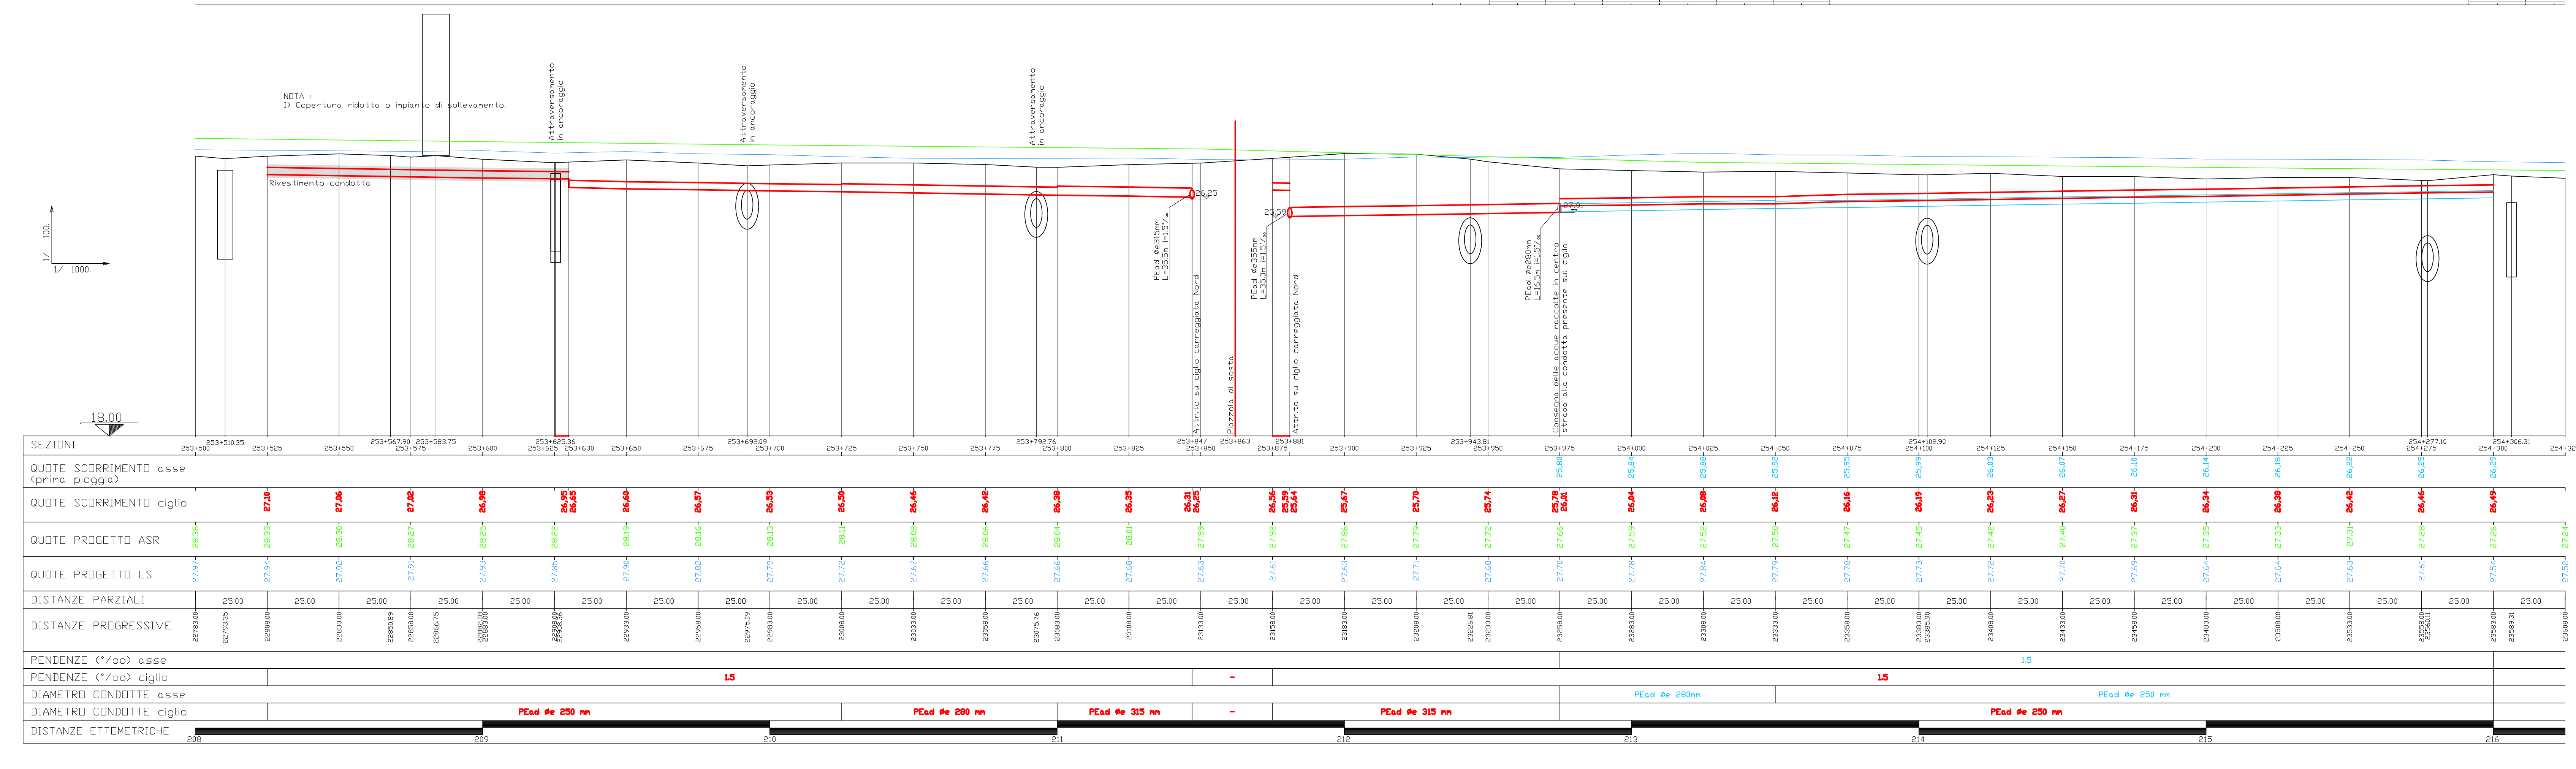

LEGENDA

Legend for project elements and project information including company details, project title, and technical specifications.