Profilo progetto Carreggiata Nord

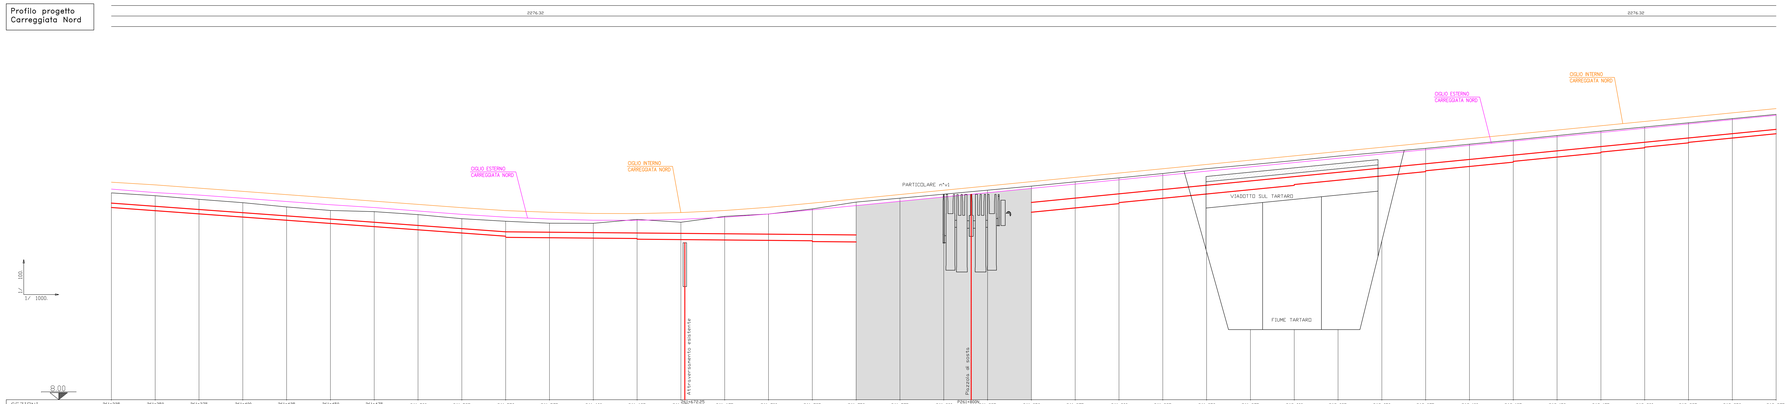

SEZIONI	261+305	261+350	261+375	261+400	261+425	261+450	261+475	261+500	261+525	261+550	261+575	261+600	261+625	261+650	261+675	261+700	261+725	261+750	261+775	261+800	261+825	261+850	261+875	261+900	261+925	261+950	261+975	262+000	262+025	262+050	262+075	262+100	262+125	262+150	262+175	262+200	262+225	262+250	262+275
QUOTE SCORRIMENTO asse																																							
QUOTE SCORRIMENTO ciglio	18.970		18.788	18.606	18.424	18.242	18.060	17.878	17.696	17.514	17.332 / 17.267		17.245	17.223	17.201 / 17.136		17.239	17.114		17.094	17.072 / 17.007																		
DISTANZE PARZIALI	25.00	25.00	25.00	25.00	25.00	25.00	25.00	25.00	25.00	25.00	25.00	25.00	25.00	25.00	25.00	25.00	25.00	25.00	25.00	25.00	25.00	25.00	25.00	25.00	25.00	25.00	25.00	25.00	25.00	25.00	25.00	25.00	25.00	25.00	25.00	25.00	25.00	25.00	25.00
DISTANZE PROGRESSIVE	30658.00	30683.00	30708.00	30733.00	30758.00	30783.00	30808.00	30833.00	30858.00	30883.00	30908.00	30933.00	30958.00	30983.00	31008.00	31033.00	31058.00	31083.00	31108.00	31133.00	31158.00	31183.00	31208.00	31233.00	31258.00	31283.00	31308.00	31333.00	31358.00	31383.00	31408.00	31433.00	31458.00	31483.00	31508.00	31533.00	31558.00	31583.00	31608.00
PENDENZE (‰) asse																																							
PENDENZE (‰) ciglio	0.71‰								0.71‰								0.00‰																								0.98‰
DIAMETRO CONDOTTE asse																																							
DIAMETRO CONDOTTE ciglio	PEad Ø 250mm								PEad Ø 250mm				PEad Ø 315mm				PEad Ø 355mm				PEad Ø 400mm				PEad Ø 560mm				PEad Ø 500mm		Fibra di vetro centrifugato Ø450mm		Fibra di vetro centrifugato Ø450mm		PEad Ø 400mm		PEad Ø 355mm		PEad Ø 315mm	PEad Ø 280mm		PEad Ø 250mm	
DISTANZE ETTOMETRICHE			306					307				308				309				310				311				312				313				314			

Particolare v1 Impianto trattamento

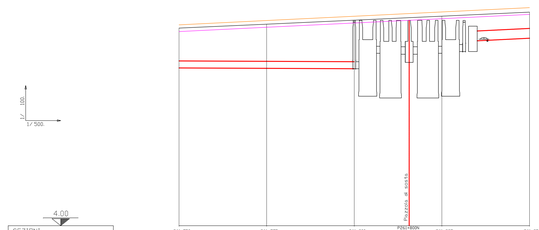

SEZIONI	261+750	261+775	261+800	261+825	261+850
QUOTE SCORRIMENTO asse					
QUOTE SCORRIMENTO ciglio	17.094		16.982	16.960	16.706
QUOTE PROGETTO ANR	18.467	18.423	18.357	18.335	18.435
QUOTE PROGETTO LN	17.647	17.603	17.537	17.515	17.615
DISTANZE PARZIALI		25.00	25.00	25.00	25.00
DISTANZE PROGRESSIVE	31233.00	31258.00	31283.00	31308.00	31333.00
PENDENZE (‰) asse					
PENDENZE (‰) ciglio		0.00‰		0.98‰	
DIAMETRO CONDOTTE asse					
DIAMETRO CONDOTTE ciglio		PEad Ø 400mm		PEad Ø 560mm	
DISTANZE ETTOMETRICHE			316		

Profilo progetto Carreggiata Sud

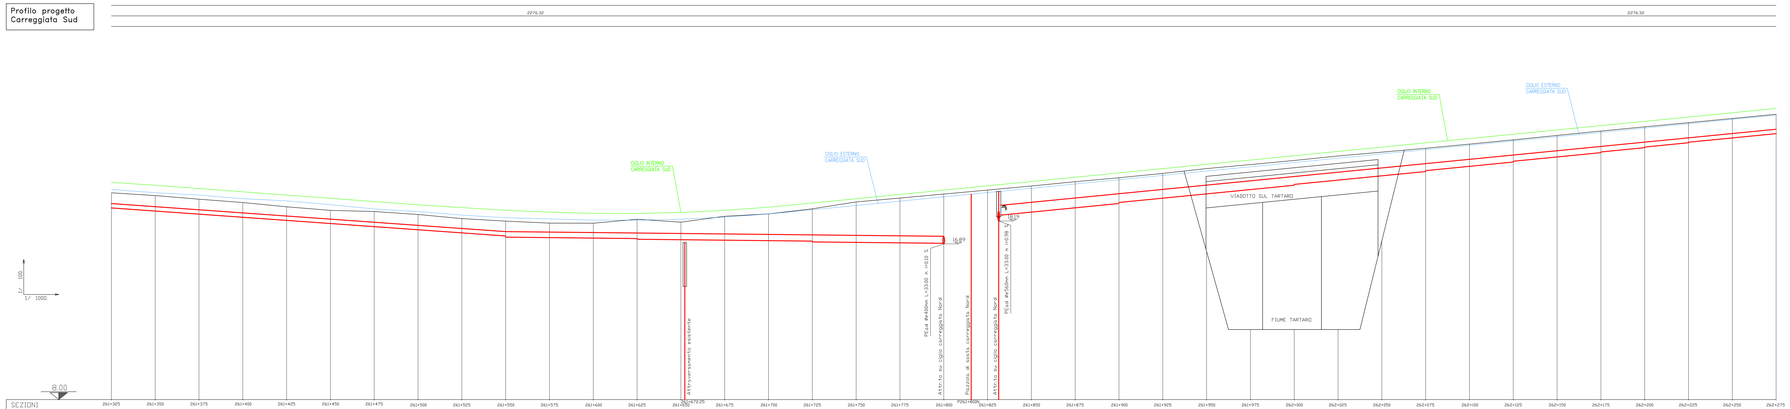

SEZIONI	261+305	261+350	261+375	261+400	261+425	261+450	261+475	261+500	261+525	261+550	261+575	261+600	261+625	261+650	261+675	261+700	261+725	261+750	261+775	261+800	261+825	261+850	261+875	261+900	261+925	261+950	261+975	262+000	262+025	262+050	262+075	262+100	262+125	262+150	262+175	262+200	262+225	262+250	262+275
QUOTE SCORRIMENTO asse																																							
DISTANZE PARZIALI	25.00	25.00	25.00	25.00	25.00	25.00	25.00	25.00	25.00	25.00	25.00	25.00	25.00	25.00	25.00	25.00	25.00	25.00	25.00	25.00	25.00	25.00	25.00	25.00	25.00	25.00	25.00	25.00	25.00	25.00	25.00	25.00	25.00	25.00	25.00	25.00	25.00	25.00	25.00
DISTANZE PROGRESSIVE	30658.00	30683.00	30708.00	30733.00	30758.00	30783.00	30808.00	30833.00	30858.00	30883.00	30908.00	30933.00	30958.00	30983.00	31008.00	31033.00	31058.00	31083.00	31108.00	31133.00	31158.00	31183.00	31208.00	31233.00	31258.00	31283.00	31308.00	31333.00	31358.00	31383.00	31408.00	31433.00	31458.00	31483.00	31508.00	31533.00	31558.00	31583.00	31608.00
PENDENZE (‰) asse																																							
PENDENZE (‰) ciglio	0.72‰								0.72‰								0.00‰																								0.98‰
DIAMETRO CONDOTTE asse																																							
DIAMETRO CONDOTTE ciglio	PEad Ø 250mm								PEad Ø 250mm				PEad Ø 315mm				PEad Ø 355mm				PEad Ø 400mm				PEad Ø 560mm				PEad Ø 500mm		Fibra di vetro centrifugato Ø450mm		Fibra di vetro centrifugato Ø450mm		PEad Ø 400mm		PEad Ø 355mm		PEad Ø 315mm	PEad Ø 280mm		PEad Ø 250mm	
DISTANZE ETTOMETRICHE			306					307				308				309				310				311				312				313				314			

LEGENDA

OPERE DI PROGETTO

- ACQUE DI PRIMA PIOGGIA - Tubazione in PEad a gravità in ciglio esterno carreggiata nord e sud
- ACQUE MISTE - Tubazione in PEad a gravità in ciglio esterno carreggiata nord e sud
- ACQUE DI PRIMA PIOGGIA - Tubazione in PEad a gravità in asse stradale
- ACQUE MISTE - Tubazione in PEad a gravità in in asse autostradale
- ACQUE DI SECONDA PIOGGIA - Tubazione in PEad a gravità in asse autostradale
- Tubazione in PEad in pressione
- Asse ANR - Profilo di progetto del ciglio autostradale interno in carreggiata nord
- Asse LN - Profilo di progetto del ciglio autostradale esterno in carreggiata nord
- Asse ASR - Profilo di progetto del ciglio autostradale interno in carreggiata sud
- Asse LS - Profilo di progetto del ciglio autostradale esterno in carreggiata sud
- Terreno - Profilo andamento attuale del terreno in corrispondenza dell'asse autostradale
- Impianto di trattamento
- Impianto di sollevamento
- Pozzetto separatore di portata - Scolmatore acque seconda pioggia
- Tubazioni di attraversamento delle condotte di progetto

OPERE ESISTENTI

- Manufatti di attraversamento esistenti
- Fine lotto/segmento / Inizio lotto/segmento — Limite tratte

SOCIETA' PER AZIONI AUTOSTRADA DEL BRENNERO – TRENTO

ORDINE DEGLI INGEGNERI DELLA PROV. DI TRENTO
dott.ing. ROBERTO BOSETTI
ISCRIZIONE ALBO N° 1057

IL RESPONSABILE DEL PROCEDIMENTO
dott. Ing. Roberto Bosetti

autostrada del brennero

PROGETTO DEFINITIVO PER LA REALIZZAZIONE DELLA TERZA CORSIA NEL TRATTO COMPRESO TRA VERONA NORD (KM 223) E L'INTERSEZIONE CON L'AUTOSTRADA A1 (KM 314)

B	LOTTO 3 – da Nogarole Rocca (km 246+185) a Campogalliano (km 312+200)
5.3.23	RACCOLTA E TRATTAMENTO ACQUE DI PIATTAFORMA Profili idraulici Sottobacino al km 261+800 Carr. Nord

0	MAR. 2021	EMISSIONE:	IDROESSE	R. BORTOLOTTI	C. COSTA
REVISIONE:	DATA:	DESCRIZIONE:	REDAZIONE:	VERIFICA:	APPROVAZIONE:

DATA PROGETTO: LUGLIO 2009

NUMERO PROGETTO: 31/09

DIREZIONE TECNICA GENERALE

DIRETTORE TECNICO GENERALE E PROGETTISTA
ORDINE DEGLI INGEGNERI DELLA PROV. DI BOLZANO
dott. Ing. CARLO COSTA
n. 991
INGEGNERI/AMBIENTALE
SETT. SPECIALE: IDROESSE