




Profilo progetto Carreggiata Nord

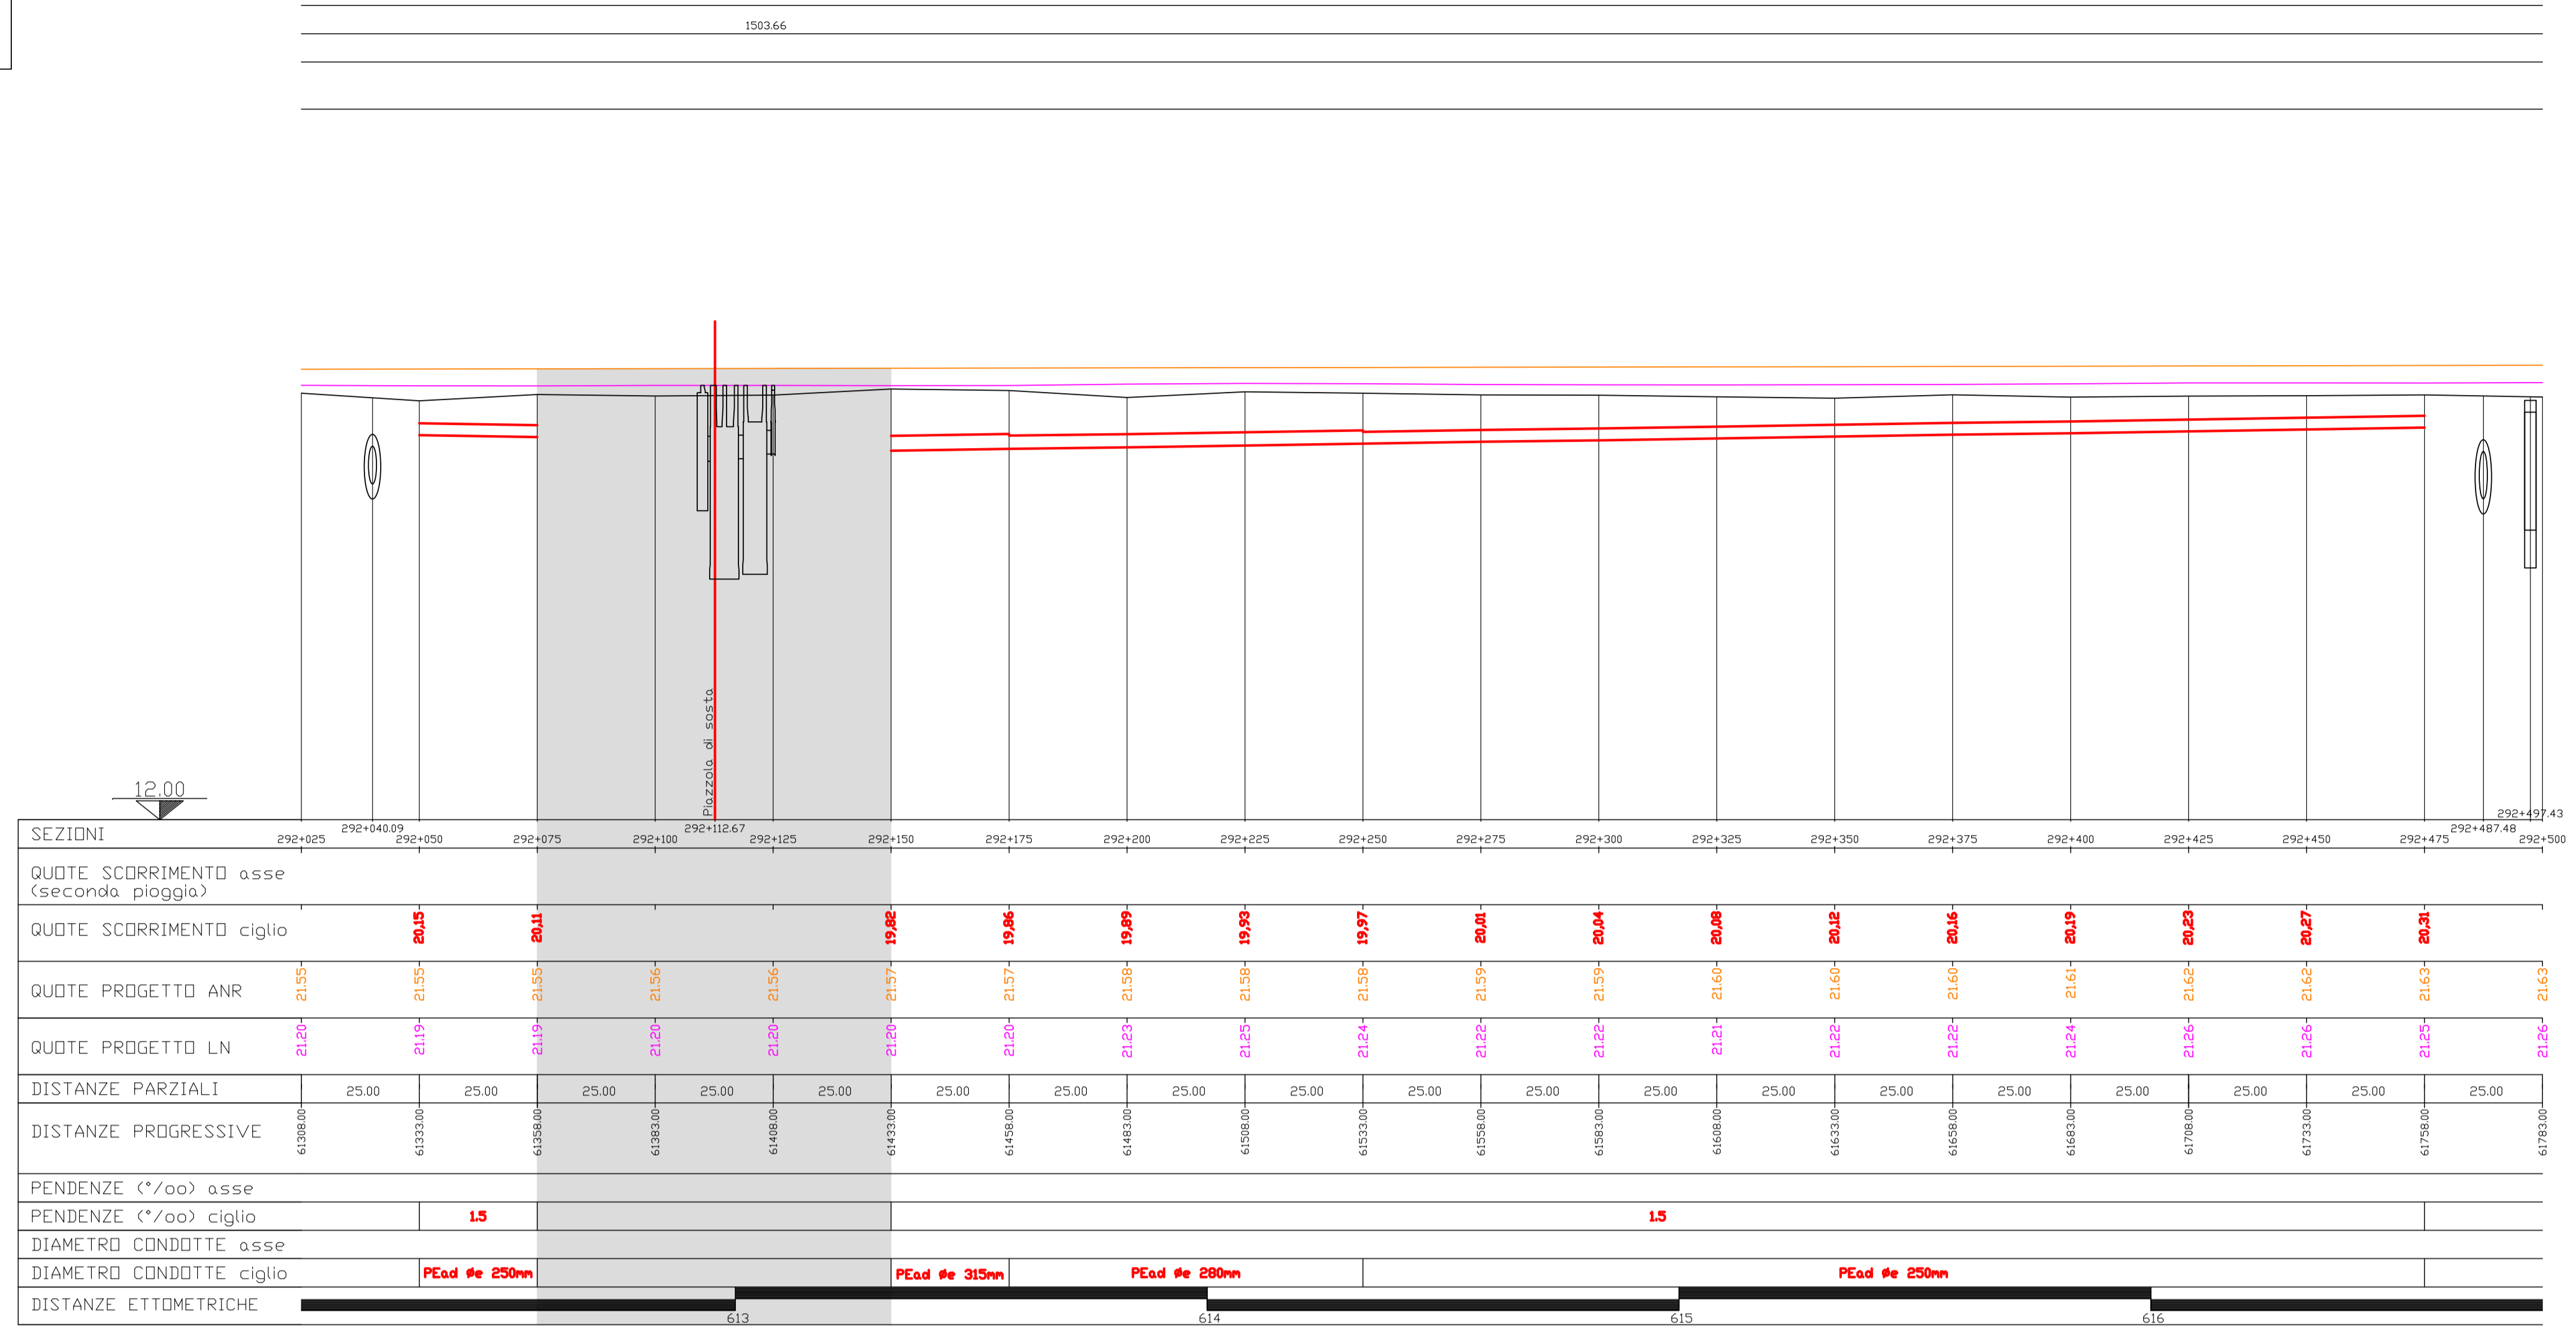

Particolare Impianto trattamento

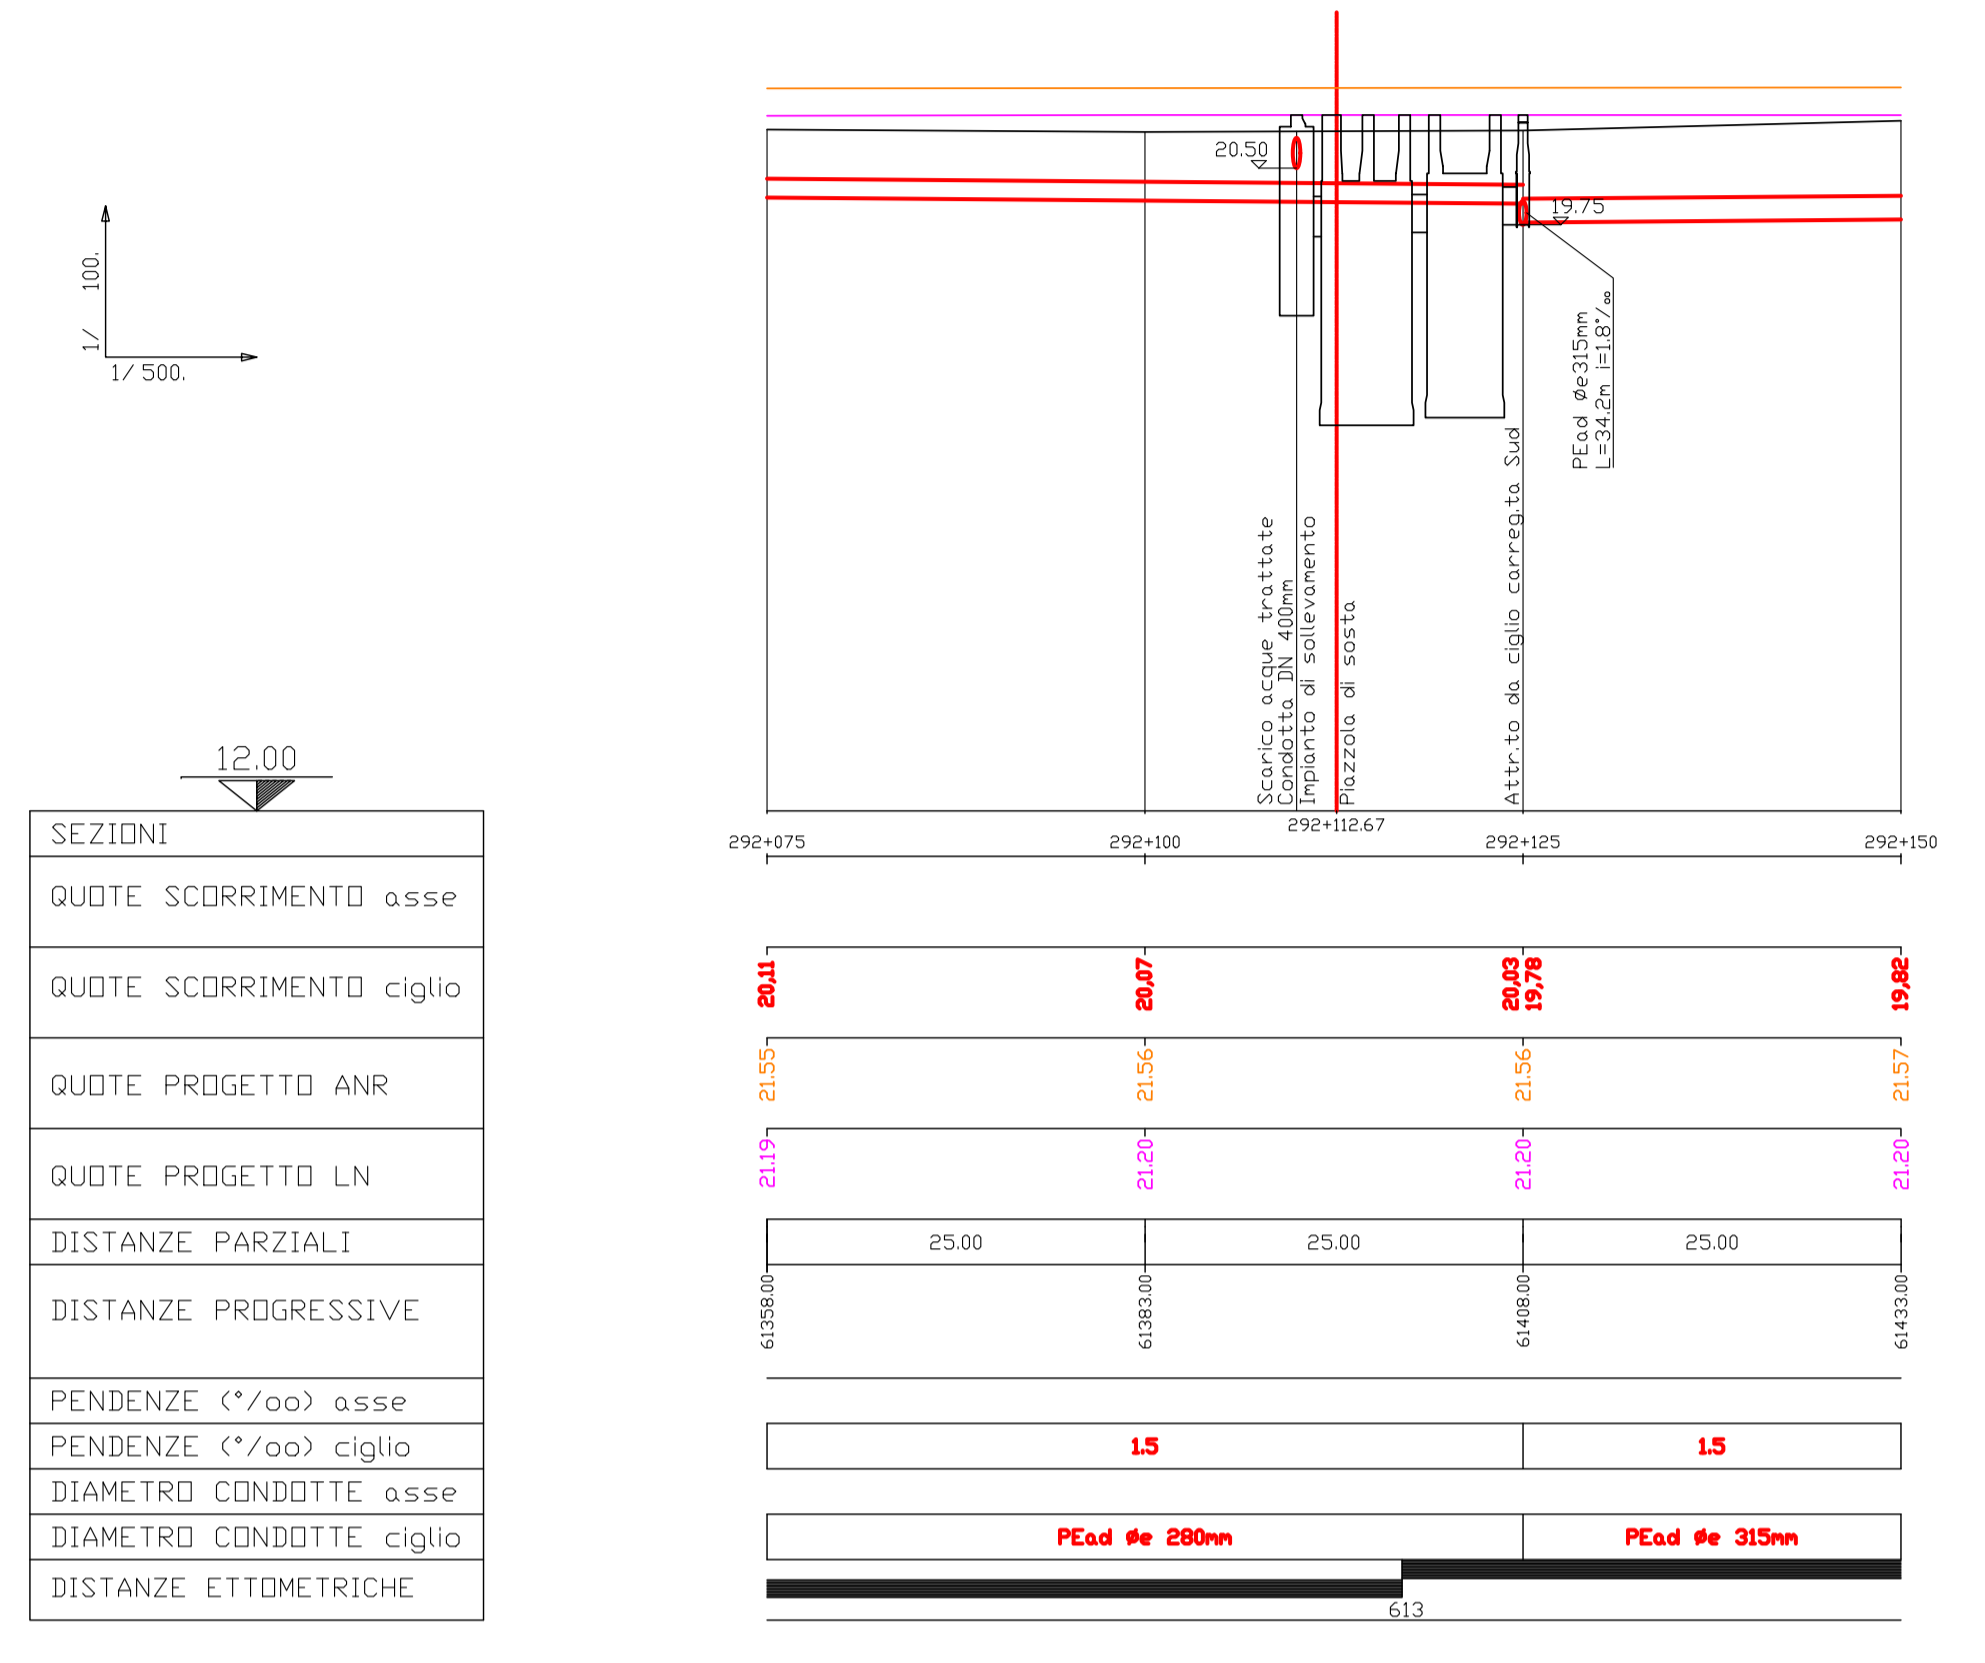

Profilo progetto Carreggiata Sud

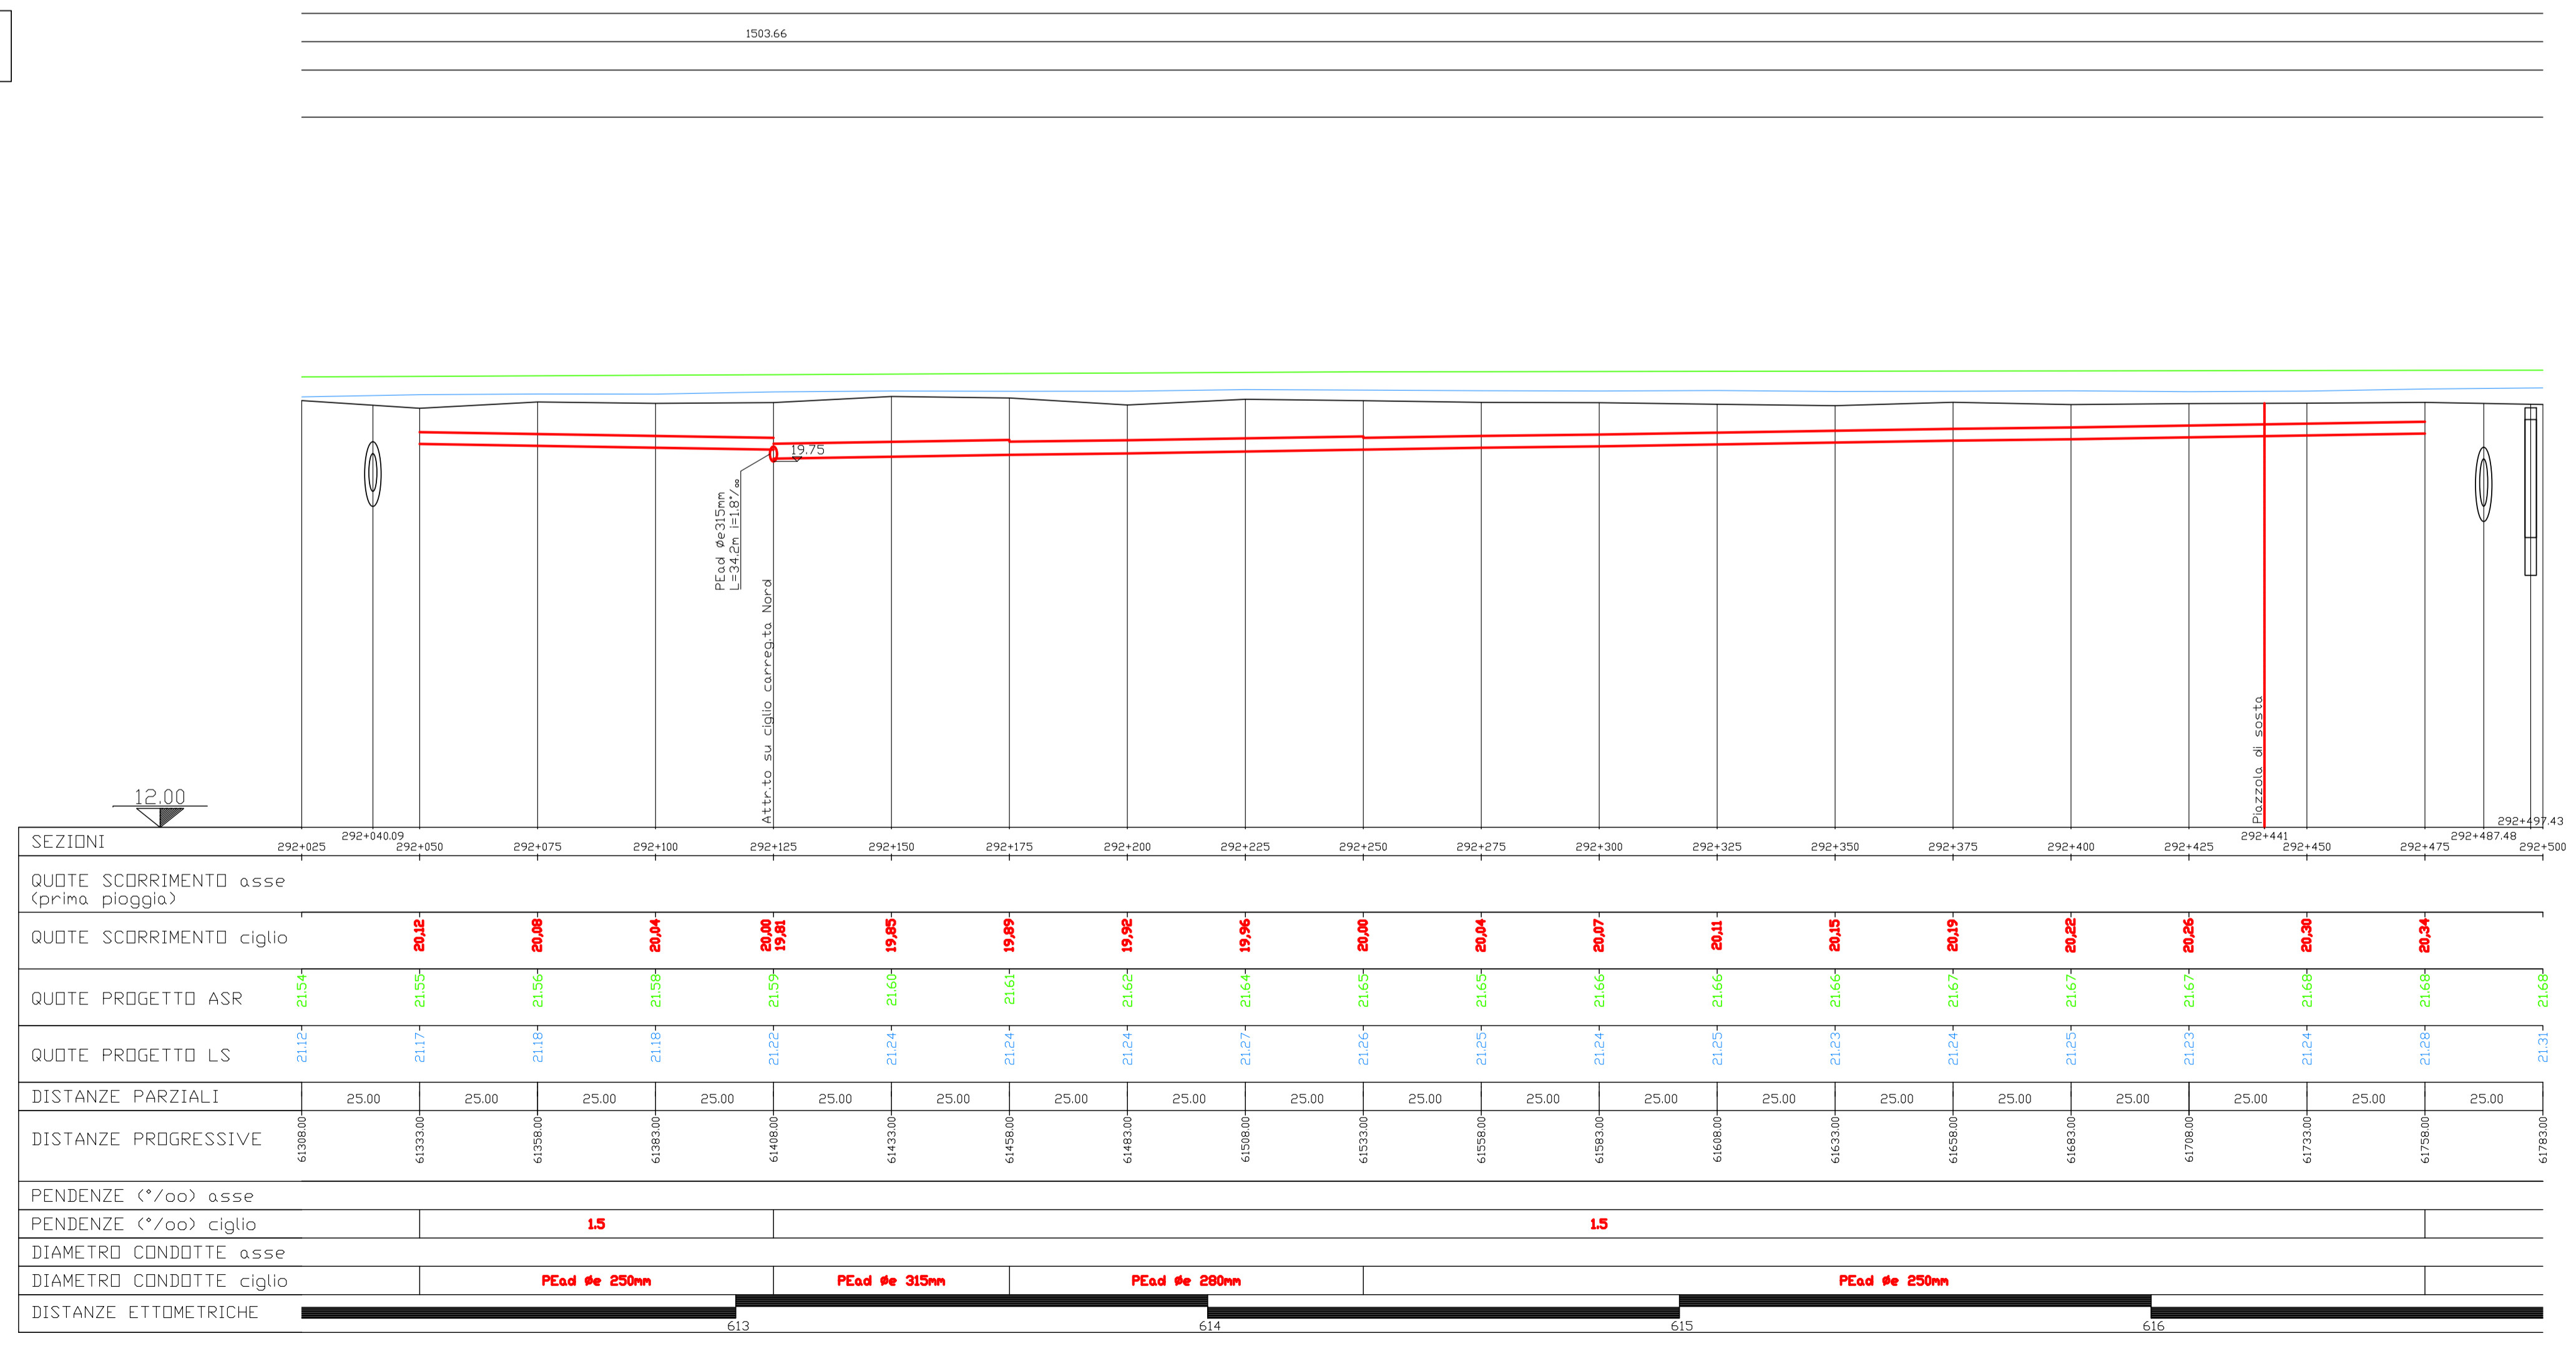

LEGENDA

- OPERE DI PROGETTO
- ACQUE DI PRIMA PIOGGIA - Tubazione in PEad a gravità in ciglio esterno carreggiata nord e sud
  - ACQUE MISTE - Tubazione in PEad a gravità in ciglio esterno carreggiata nord e sud
  - ACQUE DI PRIMA PIOGGIA - Tubazione in PEad a gravità in asse stradale
  - ACQUE MISTE - Tubazione in PEad a gravità in asse autostradale
  - ACQUE DI SECONDA PIOGGIA - Tubazione in PEad a gravità in asse autostradale
  - Tubazione in PEad in pressione
  - Asse ANR - Profilo di progetto del ciglio autostradale interno in carreggiata nord
  - Asse LN - Profilo di progetto del ciglio autostradale esterno in carreggiata nord
  - Asse ASR - Profilo di progetto del ciglio autostradale interno in carreggiata sud
  - Asse LS - Profilo di progetto del ciglio autostradale esterno in carreggiata sud
  - Terreno - Profilo andamento attuale del terreno in corrispondenza dell'asse autostradale
  - Impianto di trattamento
  - Impianto di sollevamento
  - Pozzetto separatore di portata - Scoinatore acque seconda pioggia
  - Tubazioni di attraversamento delle condotte di progetto
- OPERE ESISTENTI
- Manufatti di attraversamento esistenti
  - Limite tratte

SOCIETA' PER AZIONI AUTOSTRADA DEL BRENNERO - TRENTO

ORDINE DEGLI INGEGNERI DELLA PROV. DI TRENTO  
**dott. ing. ROBERTO BOSETTI**  
 INSCRIZIONE ALBO n° 1027

IL RESPONSABILE DEL PROCEDIMENTO  
 dott. ing. Roberto Bosetti

# autostrada del brennero

PROGETTO DEFINITIVO PER LA REALIZZAZIONE DELLA TERZA CORSIA NEL TRATTO COMPRESO TRA VERONA NORD (KM 223) E L'INTERSEZIONE CON L'AUTOSTRADA A1 (KM 314)

B	LOTTO 3 - da Nogarole Rocca (km 246+185) a Campogalliano (km 312+200)
5.3.61.	RACCOLTA E TRATTAMENTO ACQUE DI PIATTAFORMA Profili idraulici Sottobacino al km 292+113 Carr. Nord

0	MAR. 2021	EMISSIONE	IDROESSE	R. BORTOLOTTI	C. COSTA
REVISIONE:	DATA:	DESCRIZIONE:	REDAZIONE:	VERIFICA:	APPROVAZIONE:
DATA PROGETTO:	LUGLIO 2009				
NUMERO PROGETTO:	31/09				

DIREZIONE TECNICA GENERALE

ORDINE DEGLI INGEGNERI DELLA PROV. DI BOLZANO  
**Dott. Ing. CARLO COSTA**  
 Nr. 801  
 INGEGNERKAMMER DER PROVINZ BOZEN