Profilo progetto
Carreggiata Nord

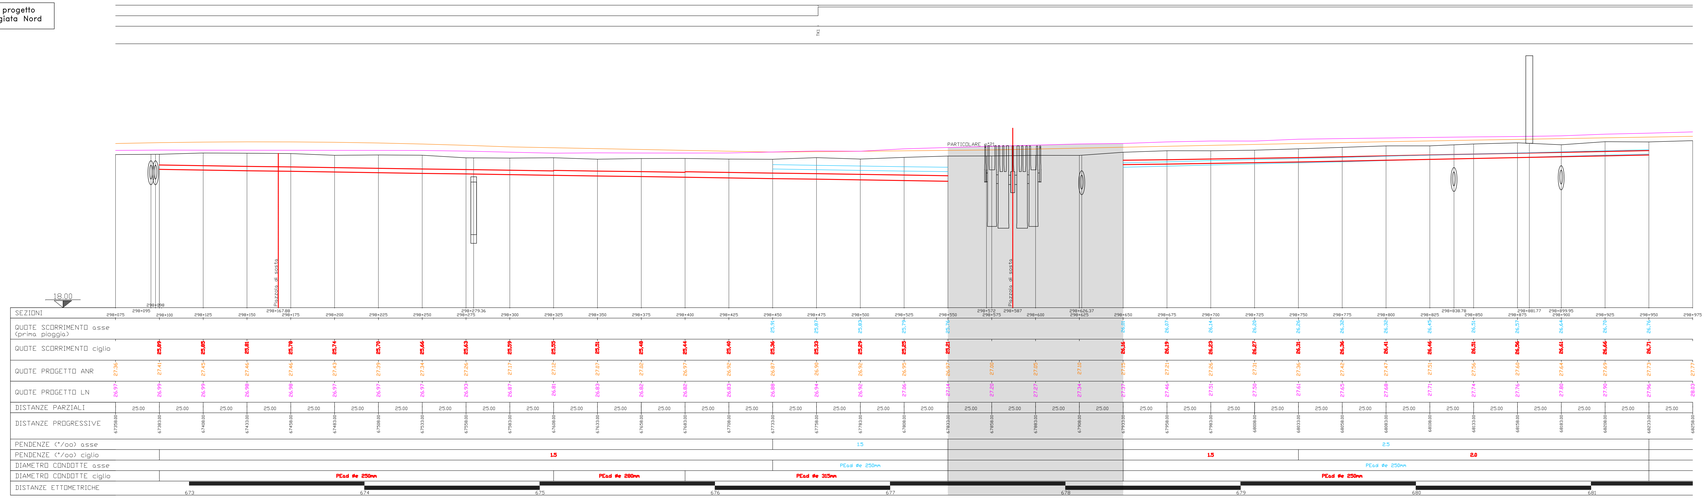

SEZIONI	298+075	298+100	298+125	298+150	298+175	298+200	298+225	298+250	298+275	298+300	298+325	298+350	298+375	298+400	298+425	298+450	298+475	298+500	298+525	298+550	298+575	298+587	298+600	298+625	298+650	298+675	298+700	298+725	298+750	298+775	298+800	298+825	298+850	298+875	298+900	298+925	298+950	298+975

PENDENZE (°/oo) asse																		1.5																					
PENDENZE (°/oo) ciglio																																						
DIAMETRO CONDOTTE asse																		PEad Ø 250mm																				
DIAMETRO CONDOTTE ciglio																																						
DISTANZE ETTOMETRICHE																																						

Particolare
Impianto trattamento

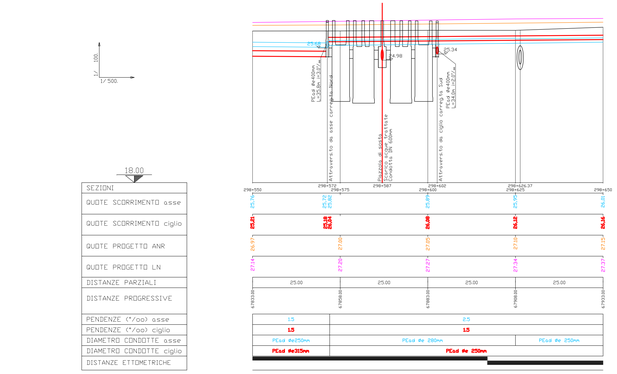

SEZIONI	298+550	298+575	298+587	298+600	298+626.37	298+650
PENDENZE (°/oo) asse	1.5		2.5			
PENDENZE (°/oo) ciglio	1.5		1.5			
DIAMETRO CONDOTTE asse	PEad Ø250mm		PEad Ø 280mm		PEad Ø 250mm	
DIAMETRO CONDOTTE ciglio	PEad Ø=315mm		PEad Ø 250mm			
DISTANZE ETTOMETRICHE						

Profilo progetto
Carreggiata Sud

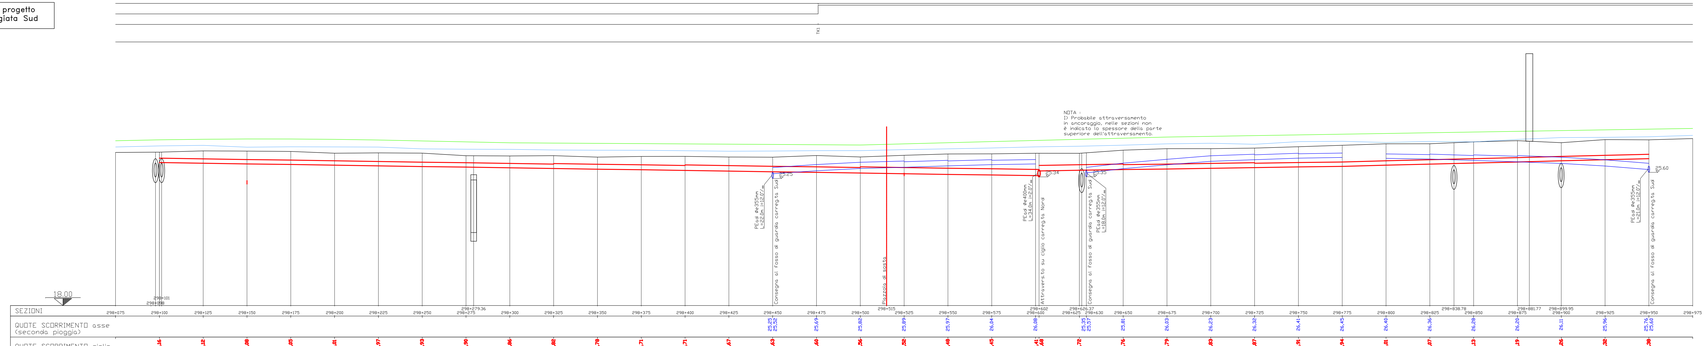

SEZIONI	298+075	298+100	298+125	298+150	298+175	298+200	298+225	298+250	298+275	298+300	298+325	298+350	298+375	298+400	298+425	298+450	298+475	298+500	298+525	298+550	298+575	298+587	298+600	298+625	298+650	298+675	298+700	298+725	298+750	298+775	298+800	298+825	298+850	298+875	298+900	298+925	298+950	298+975

PENDENZE (°/oo) asse																		7.0		5.0		3.0			1.5		-		12.0		9.0		8.0		3.5		1.5		-	
PENDENZE (°/oo) ciglio	1.5																												1.5										
DIAMETRO CONDOTTE asse																		PEad Ø 355mm			PEad Ø 315mm	PEad Ø 280mm	PEad Ø 250mm			-		PEad Ø 315mm			PEad Ø 280mm	PEad Ø 250mm	PEad Ø 280mm	PEad Ø 315mm		PEad Ø 355mm			
DIAMETRO CONDOTTE ciglio																																						
DISTANZE ETTOMETRICHE																																						

LEGENDA

OPERE DI PROGETTO

- ACQUE DI PRIMA PIOGGIA - Tubazione in PEad a gravità in ciglio esterno carreggiata nord e sud
- ACQUE MISTE - Tubazione in PEad a gravità in ciglio esterno carreggiata nord e sud
- ACQUE DI PRIMA PIOGGIA - Tubazione in PEad a gravità in asse stradale
- ACQUE MISTE - Tubazione in PEad a gravità in in asse autostradale
- ACQUE DI SECONDA PIOGGIA - Tubazione in PEad a gravità in asse autostradale
- Tubazione in PEad in pressione
- Asse ANR - Profilo di progetto del ciglio autostradale interno in carreggiata nord
- Asse LN - Profilo di progetto del ciglio autostradale esterno in carreggiata nord
- Asse ASR - Profilo di progetto del ciglio autostradale interno in carreggiata sud
- Asse LS - Profilo di progetto del ciglio autostradale esterno in carreggiata sud
- Terreno - Profilo andamento attuale del terreno in corrispondenza dell'asse autostradale
- Impianto di trattamento
- Impianto di sollevamento
- Pozzetto separatore di portata - Scolmatore acque seconda pioggia
- Tubazioni di attraversamento delle condotte di progetto

OPERE ESISTENTI

- Manufatti di attraversamento esistenti
- Fine lotto/segmento / Inizio lotto/segmento — Limite tratte

SOCIETA' PER AZIONI AUTOSTRADA DEL BRENNERO – TRENTO

ORDINE DEGLI INGEGNERI DELLA PROV. DI TRENTO
dott.ing. ROBERTO BOSETTI
ISCRIZIONE ALBO N° 1097

IL RESPONSABILE DEL PROCEDIMENTO
dott. ing. Roberto Bosetti

autostrada del brennero

PROGETTO DEFINITIVO PER LA REALIZZAZIONE DELLA TERZA CORSIA NEL TRATTO COMPRESO TRA VERONA NORD (KM 223) E L'INTERSEZIONE CON L'AUTOSTRADA A1 (KM 314)

B	LOTTO 3 – da Nogarole Rocca (km 246+185) a Campogalliano (km 312+200)	
5.3.69.	RACCOLTA E TRATTAMENTO ACQUE DI PIATTAFORMA Profili idraulici Sottobacino al km 298+587 Carr. Nord	

0.	MAR. 2021	EMISSIONE:	IDROESSE	R. BORTOLOTTI	C. COSTA
REVISIONE:	DATA:	DESCRIZIONE:	REDAZIONE:	VERIFICA:	APPROVAZIONE:

DATA PROGETTO: LUGLIO 2009

NUMERO PROGETTO: 31/09

DIREZIONE TECNICA GENERALE

IL DIRETTORE TECNICO GENERALE E PROGETTISTA

ORDINE DEGLI INGEGNERI DELLA PROV. DI BOLZANO
dott. ing. CARLO COSTA
Nr. 661
INGEGNERE/AMMEN
DER PROVINZ BOZEN