
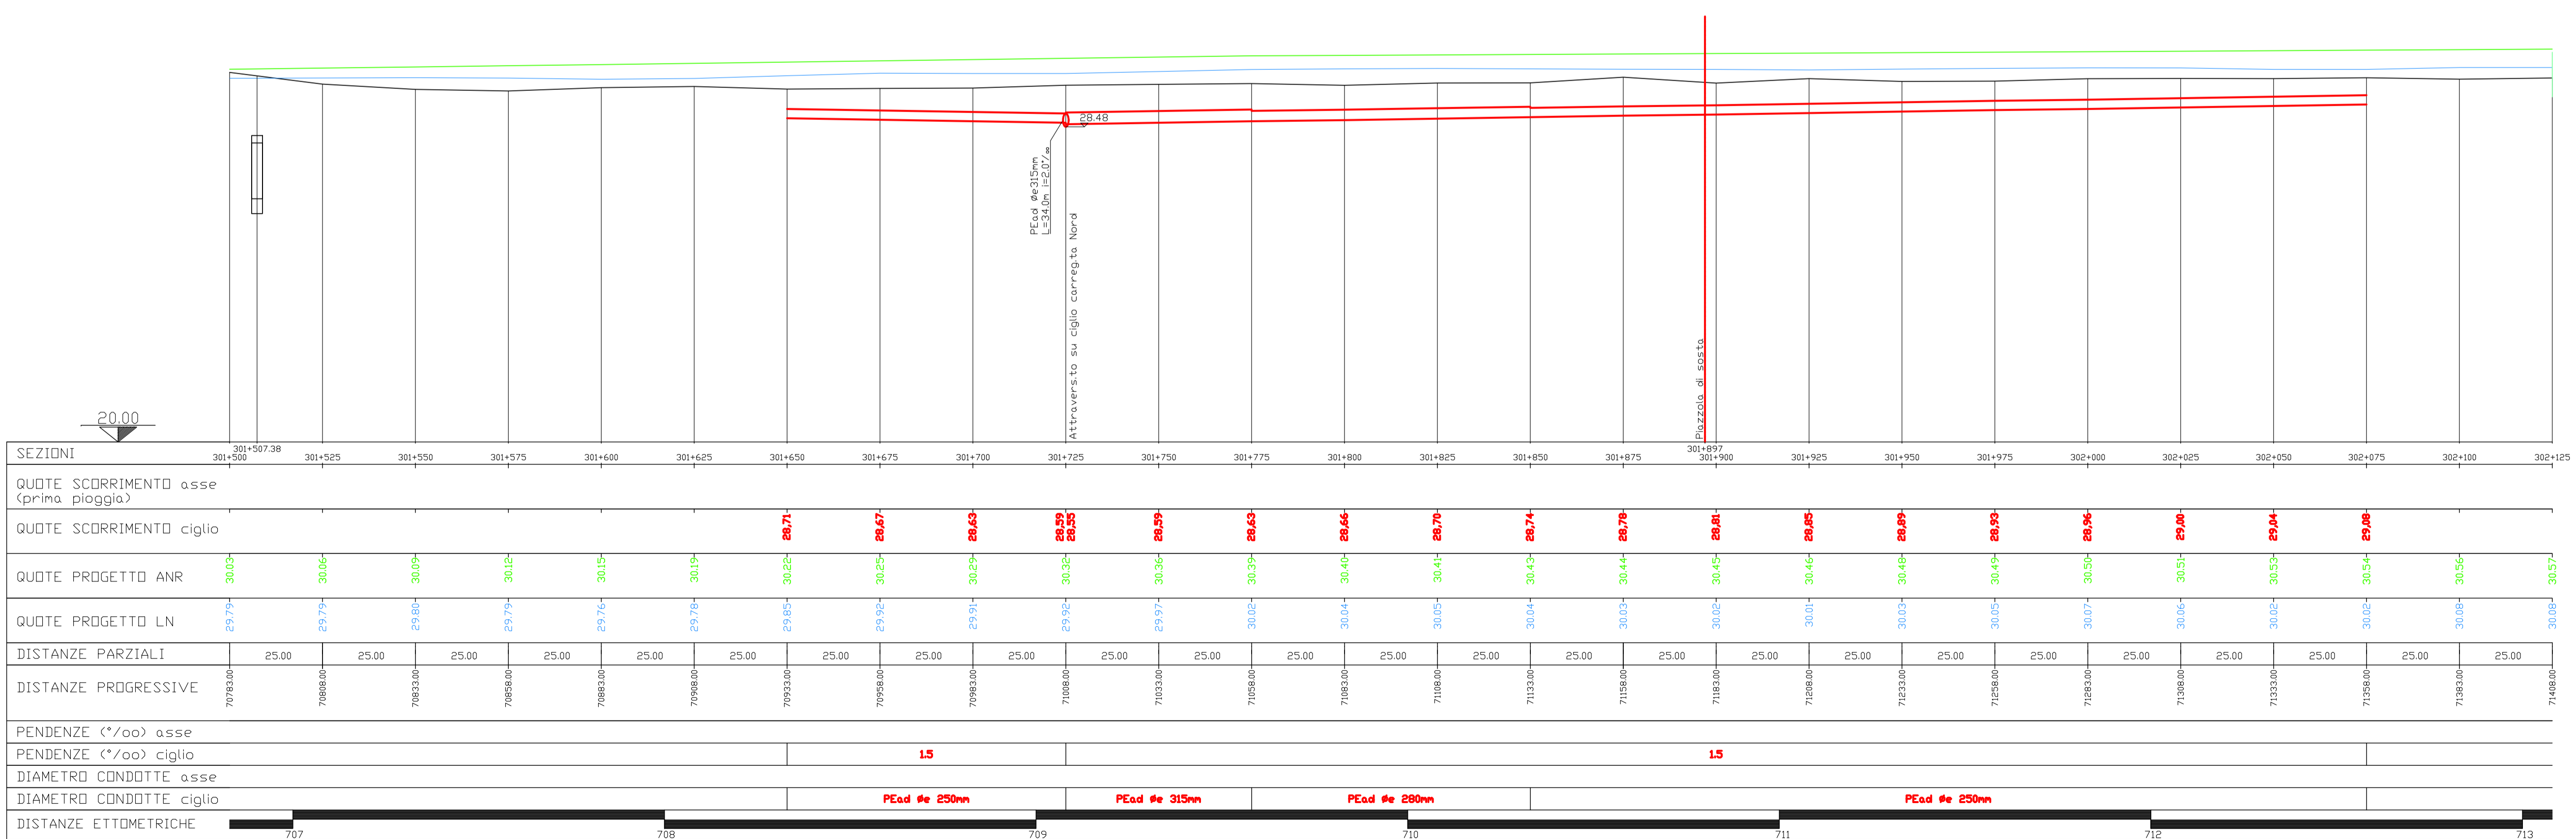


SEZIONI	301+675	301+700	301+725	301+750
QUOTE SCORRIMENTO asse				
PENDENZE (‰) asse				
PENDENZE (‰) ciglio				
DIAMETRO CONDOTTE asse				
DIAMETRO CONDOTTE ciglio				
DISTANZE ETTOMETRICHE	709	710	711	712

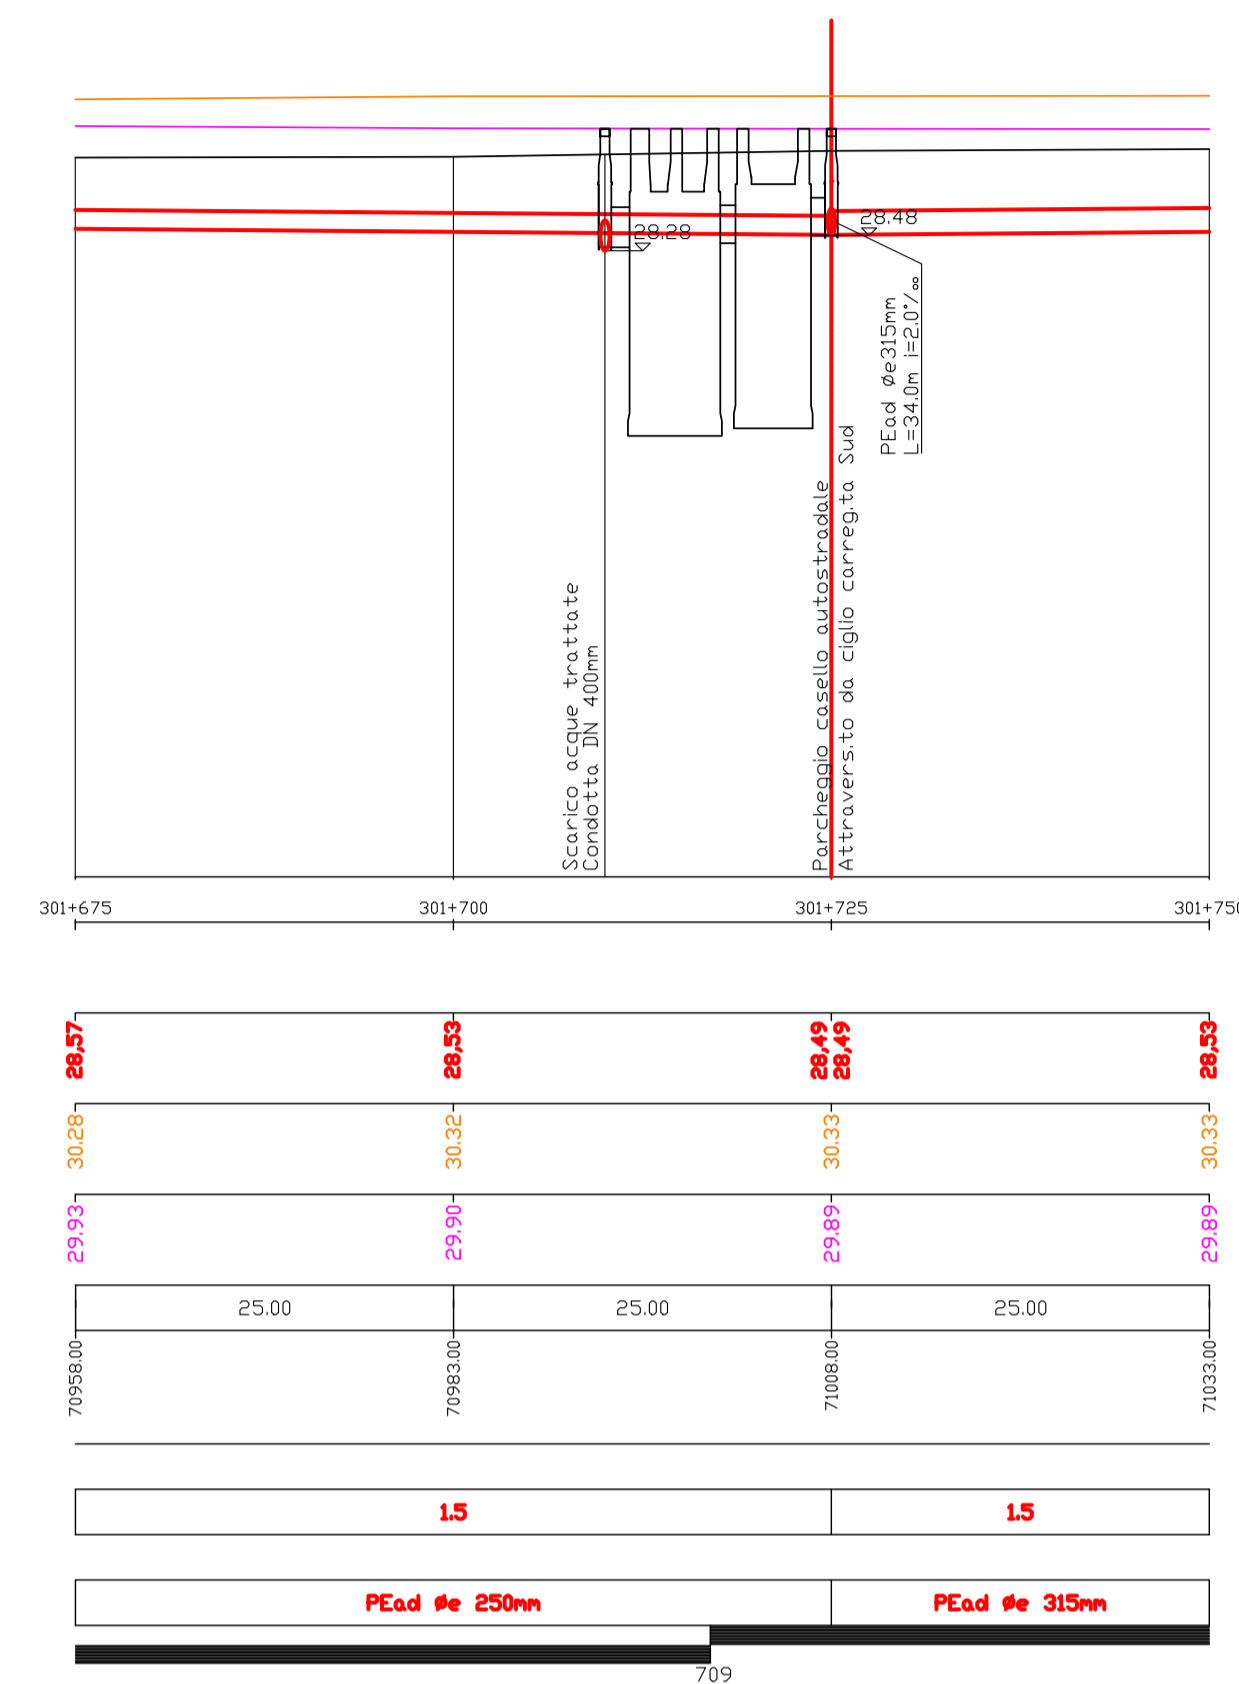

LEGENDA

- OPERE DI PROGETTO
- ACQUE DI PRIMA PIOGGIA - Tubazione in PEAd a gravità in ciglio esterno carreggiata nord e sud
 - ACQUE MISTE - Tubazione in PEAd a gravità in ciglio esterno carreggiata nord e sud
 - ACQUE DI PRIMA PIOGGIA - Tubazione in PEAd a gravità in asse stradale
 - ACQUE MISTE - Tubazione in PEAd a gravità in in asse autostradale
 - ACQUE DI SECONDA PIOGGIA - Tubazione in PEAd a gravità in asse autostradale
 - Tubazione in PEAd in pressione
 - Asse ANR - Profilo di progetto del ciglio autostradale interno in carreggiata nord
 - Asse LN - Profilo di progetto del ciglio autostradale esterno in carreggiata nord
 - Asse ASR - Profilo di progetto del ciglio autostradale interno in carreggiata sud
 - Asse LS - Profilo di progetto del ciglio autostradale esterno in carreggiata sud
 - Terreno - Profilo andamento attuale del terreno in corrispondenza dell'asse autostradale
 - Impianto di trattamento
 - Impianto di sollevamento
 - Pozzetto separatore di portata - Scalmatore acque seconda pioggia
 - Tubazioni di attraversamento delle condotte di progetto
- OPERE ESISTENTI
- Manufatti di attraversamento esistenti
 - Limite tratte

ORDINE DEGLI INGEGNERI DELLA PROV. DI TRENTO
dott.ing. ROBERTO BOSETTI
INSCRIZIONE ALBO N° 1027

IL RESPONSABILE DEL PROCEDIMENTO
dott.ing. Roberto Bosetti

autostrada del brennero

PROGETTO DEFINITIVO PER LA REALIZZAZIONE DELLA TERZA CORSIA NEL TRATTO COMPRESO TRA VERONA NORD (KM 223) E L'INTERSEZIONE CON L'AUTOSTRADA A1 (KM 314)

B	LOTTO 3 - da Nogarole Rocca (km 246+185) a Campogalliano (km 312+200)
5.3.73.	RACCOLTA E TRATTAMENTO ACQUE DI PIATTAFORMA Profili idraulici Sottobacino al km 301+725 Carr. Nord

0	MAR. 2021	EMISSIONE	IDROSSE	R. BORTOLOTTI	C. COSTA
REVISIONE:	DATA:	DESCRIZIONE:	REDAZIONE:	VERIFICA:	APPROVAZIONE:
DATA PROGETTO:	LUGLIO 2009				
NUMERO PROGETTO:	31/09	DIREZIONE TECNICA GENERALE			