


**PROFILO LONGITUDINALE**  
 SCALA LUNGHEZZE 1:500  
 SCALA ALTEZZE 1:50

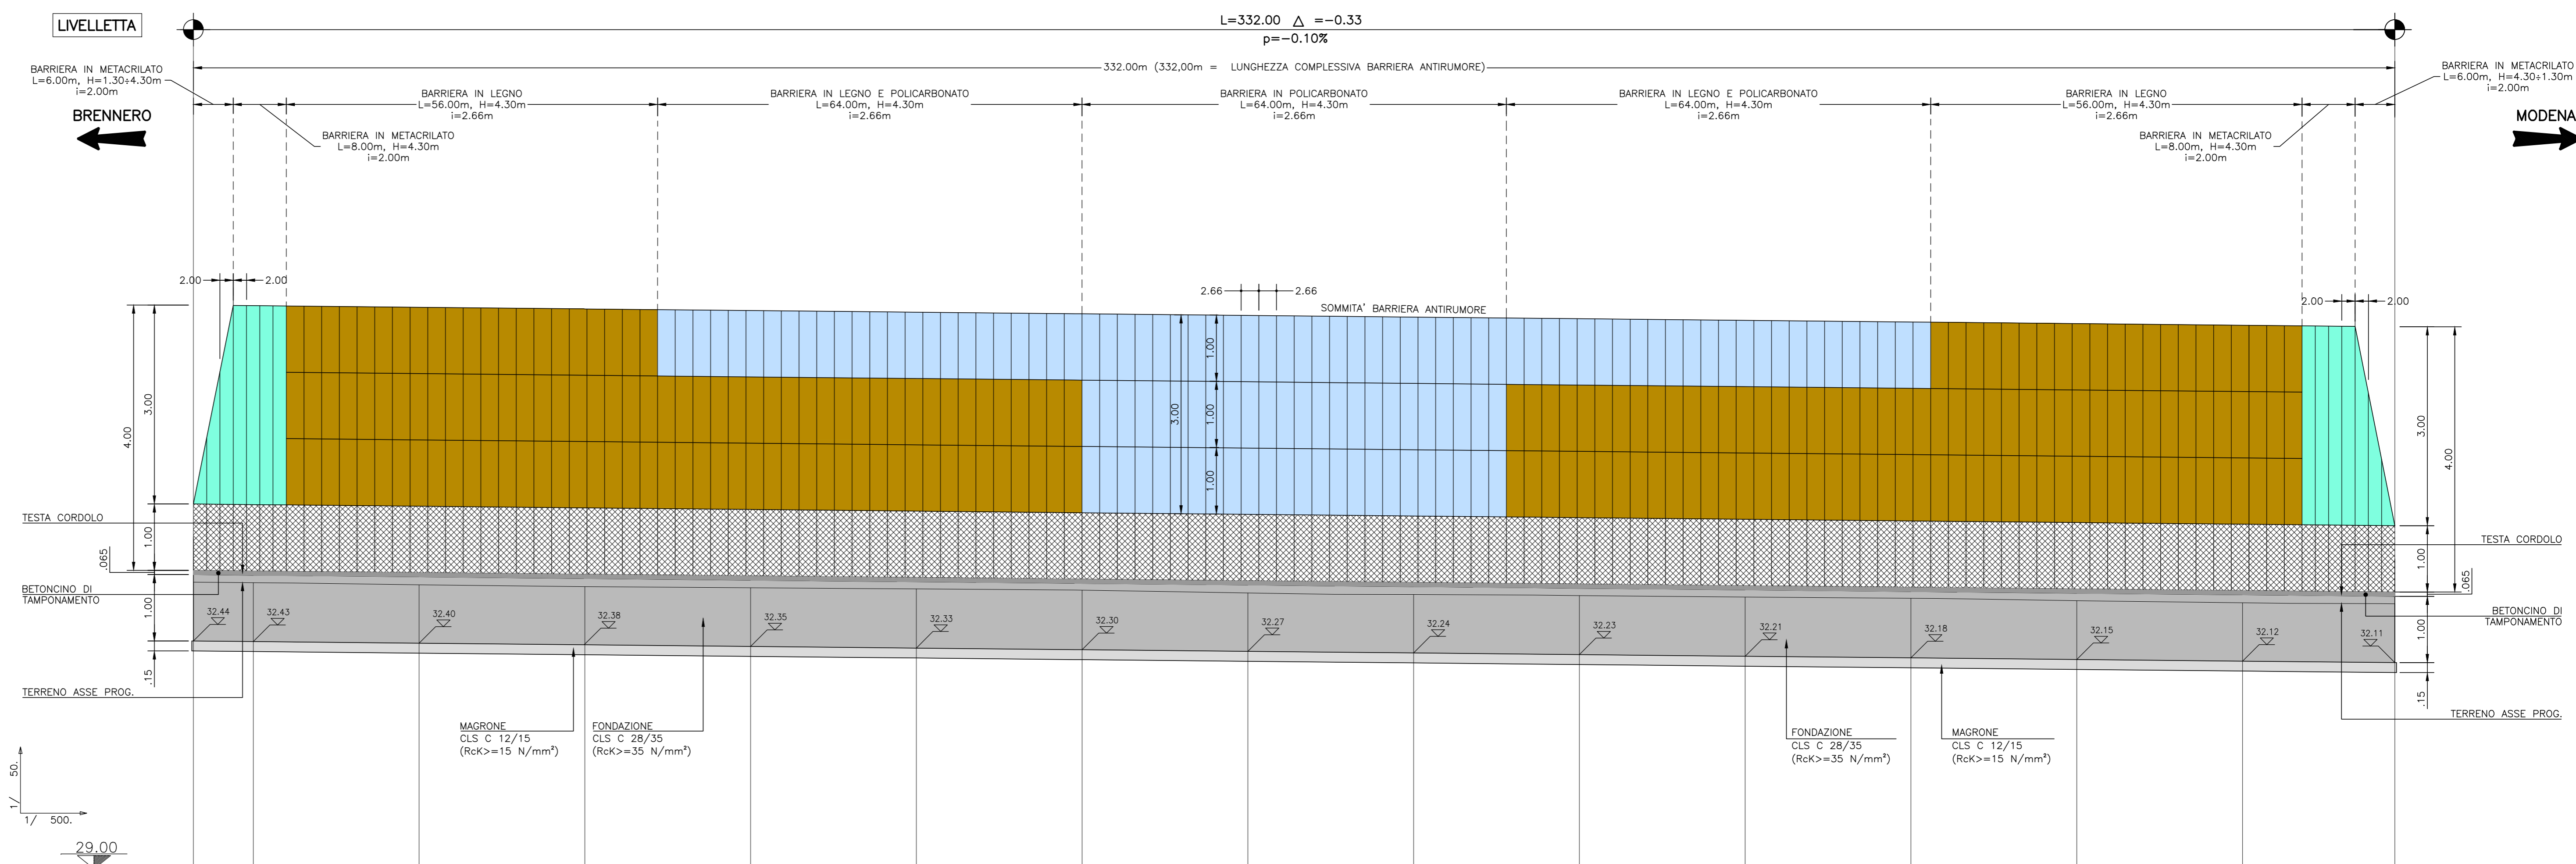

SEZIONI	BN247+090.98	BN247+100	BN247+125	BN247+150	BN247+175	BN247+200	BN247+225	BN247+250	BN247+275	BN247+300	BN247+325	BN247+350	BN247+375	BN247+400	BN247+422.98
QUOTE PROGETTO	33.44	33.43	33.40	33.38	33.35	33.33	33.30	33.28	33.25	33.23	33.21	33.18	33.16	33.13	33.11
QUOTE TERRENO	33.32	33.31	33.28	33.25	33.24	33.22	33.20	33.16	33.14	33.12	33.10	33.08	33.04	33.01	33.00
DISTANZE PARZIALI	0.00	9.02	25.00	34.02	25.00	84.02	25.00	134.02	25.00	184.02	25.00	234.02	25.00	284.02	22.98
DISTANZE PROGRESSIVE	0.00	9.02	34.02	59.02	84.02	109.02	134.02	159.02	184.02	209.02	234.02	259.02	284.02	309.02	332.00

**SOCIETA' PER AZIONI AUTOSTRADA DEL BRENNERO - TRENTO**

ORDINE DEGLI INGEGNERI DELLA PROV. DI TRENTO  
 dott.ing. ROBERTO BOSETTI  
 INSCRIZIONE ALBO N° 1027

IL RESPONSABILE DEL PROCEDIMENTO  
 dott. ing. Roberto Bosetti

# autostrada del brennero

PROGETTO DEFINITIVO PER LA REALIZZAZIONE DELLA TERZA CORSIA NEL TRATTO COMPRESO TRA VERONA NORD (KM 223) E L'INTERSEZIONE CON L'AUTOSTRADA A1 (KM 314)

<b>B</b>	<b>LOTTO 3 - da Nogarele Rocca (km 246+185) a Campogalliano (km 312+200)</b>
7.3.1.2	<b>INTERVENTI DI MITIGAZIONE - BARRIERE ANTIRUMORE</b> Barriere in carreggiata nord Barriera B247+091N da km 247+091 a km 247+423 Profilo longitudinale scala 1:50/1:500

0	MAR. 2021	EMISSIONE	A. SARZI	M. BRUGNOLLI	C. COSTA
REVISIONE:	DATA:	DESCRIZIONE:	REDAZIONE:	VERIFICA:	APPROVAZIONE:

DATA PROGETTO: LUGLIO 2009

NUMERO PROGETTO: 31/09

**DIREZIONE TECNICA GENERALE**

ORDINE DEGLI INGEGNERI DELLA PROV. DI BOLZANO  
 Dott. Ing. CARLO COSTA  
 Nr. 891  
 INGENIEURKAMMER DER PROVINZ BOZEN