

**LEGENDA RILIEVO**

**LEGENDA PROGETTO**

**PROGETTO DEFINITIVO**

**INTERVENTO TIPO 1 (DISEGNETTO 20-01-20)**

**INTERVENTO TIPO 2 (DISEGNETTO 20-01-20)**

**INTERVENTO TIPO 3 (DISEGNETTO 20-01-20)**

**INTERVENTO TIPO 4 (DISEGNETTO 20-01-20)**

**INTERVENTO IN CORRISPONDENZA OPERA D'ARTE**

**TELECOMUNICAZIONI**

**ACQUEDOTTO/FOGNATURA**


**CASSOTTI**

**SEGNALLETICA ORIZZONTALE E SICURVIA**

**PIAZZOLE**

**PISTE**

**SCHEMA BY-PASS**

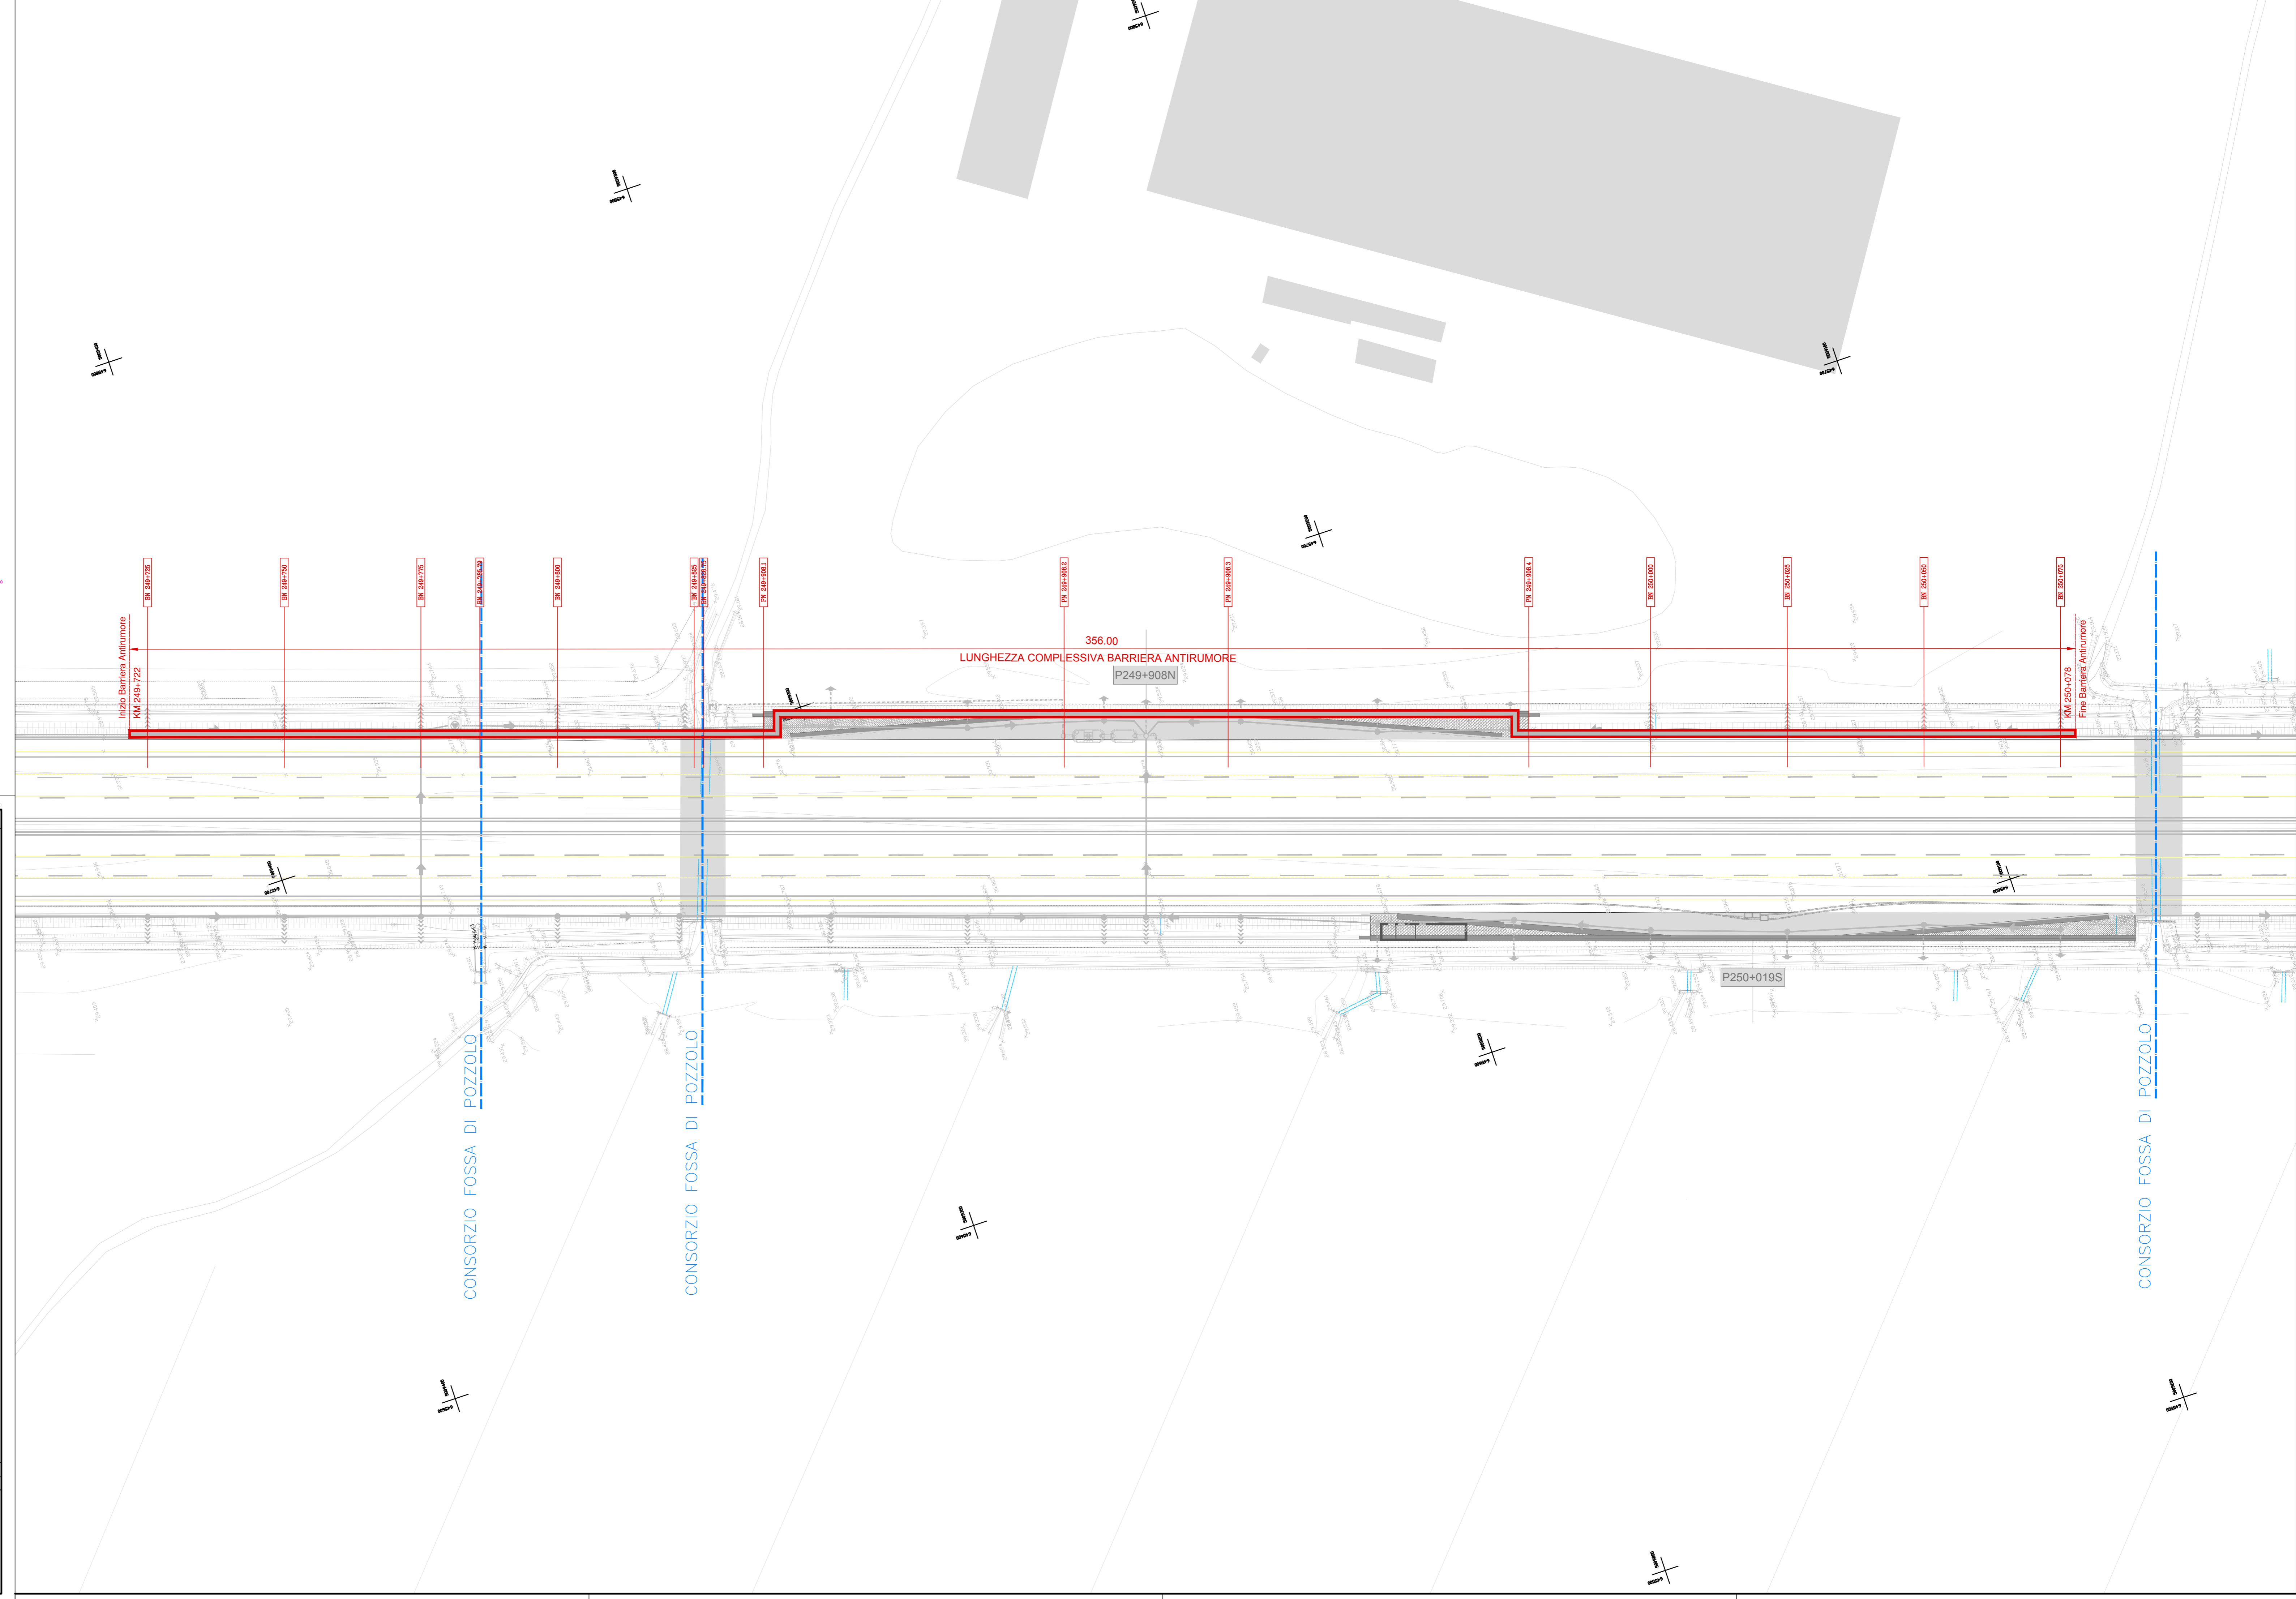

**SOCIETA' PER AZIONI AUTOSTRADA DEL BRENNERO - TRENTO**

**ORDINE DEGLI INGEGNERI DELLA PROV. DI TRENTO**  
 dott.ing. **ROBERTO BOSETTI**  
 INSCRIZIONE ALBO N° 1027

**IL RESPONSABILE DEL PROCESSIONO**  
 dott. ing. **Roberto Bosetti**

# autostrada del brennero

**PROGETTO DEFINITIVO PER LA REALIZZAZIONE DELLA TERZA CORSIA NEL TRATTO COMPRESO TRA VERONA NORD (KM 223) E L'INTERSEZIONE CON L'AUTOSTRADA A1 (KM 314)**

<b>B</b>	<b>LOTTO 3 - da Nogarole Rocca (km 246+185) a Campogalliano (km 312+200)</b>
<b>7.3.3.1</b>	<b>INTERVENTI DI MITIGAZIONE - BARRIERE ANTIRUMORE</b> Barriere in carreggiata nord Barriera B249+722N da km 249+722 a km 250+078 Planimetria di rilievo e di progetto scala 1:500

0	MAR. 2021	EMISSIONE	A. SARZI	M. BRUGNOLLI	C. COSTA
REVISIONE:	DATA:	DESCRIZIONE:	REDAZIONE:	VERIFICA:	APPROVAZIONE:
DATA PROGETTO:	LUGLIO 2009	<b>DIREZIONE TECNICA GENERALE</b> <b>ORDINE DEGLI INGEGNERI DELLA PROV. DI BOLZANO</b> <b>Dott. Ing. CARLO COSTA</b> Nr. 891 <b>INGENIEURKAMMER DER PROVINZ BOZEN</b>			
NUMERO PROGETTO:	31/09				