

SOCIETA' PER AZIONI AUTOSTRADA DEL BRENNERO - TRENTO

ORDINE DEGLI INGEGNERI DELLA PROV. DI TRENTO  
 dott.ing. ROBERTO BOSETTI  
 INSCRIZIONE ALBO N° 1027

IL RESPONSABILE DEL PROCEDIMENTO  
 dott. ing. Roberto Bosetti

# autostrada del brennero


PROGETTO DEFINITIVO PER LA REALIZZAZIONE DELLA TERZA CORSIA NEL TRATTO COMPRESO TRA VERONA NORD (KM 223) E L'INTERSEZIONE CON L'AUTOSTRADA A1 (KM 314)

<b>B</b>	<b>LOTTO 3 - da Nogarole Rocca (km 246+185) a Campogalliano (km 312+200)</b>
<b>7.3.5.2</b>	<b>INTERVENTI DI MITIGAZIONE - BARRIERE ANTIRUMORE</b> Barriere in carreggiata nord Barriera B262+065N da km 262+065 a km 262+373 Profilo longitudinale scala 1:50/1:500

0	MAR. 2021	EMISSIONE	A. SARZI	M. BRUGNOLLI	C. COSTA
REVISIONE:	DATA:	DESCRIZIONE:	REDAZIONE:	VERIFICA:	APPROVAZIONE:
DATA PROGETTO:		IL DIRETTORE TECNICO GENERALE E PROGETTISTA:			
LUGLIO 2009					
NUMERO PROGETTO:					
31/09					

## PROFILO LONGITUDINALE

SCALA LUNGHEZZE 1:500  
 SCALA ALTEZZE 1:50

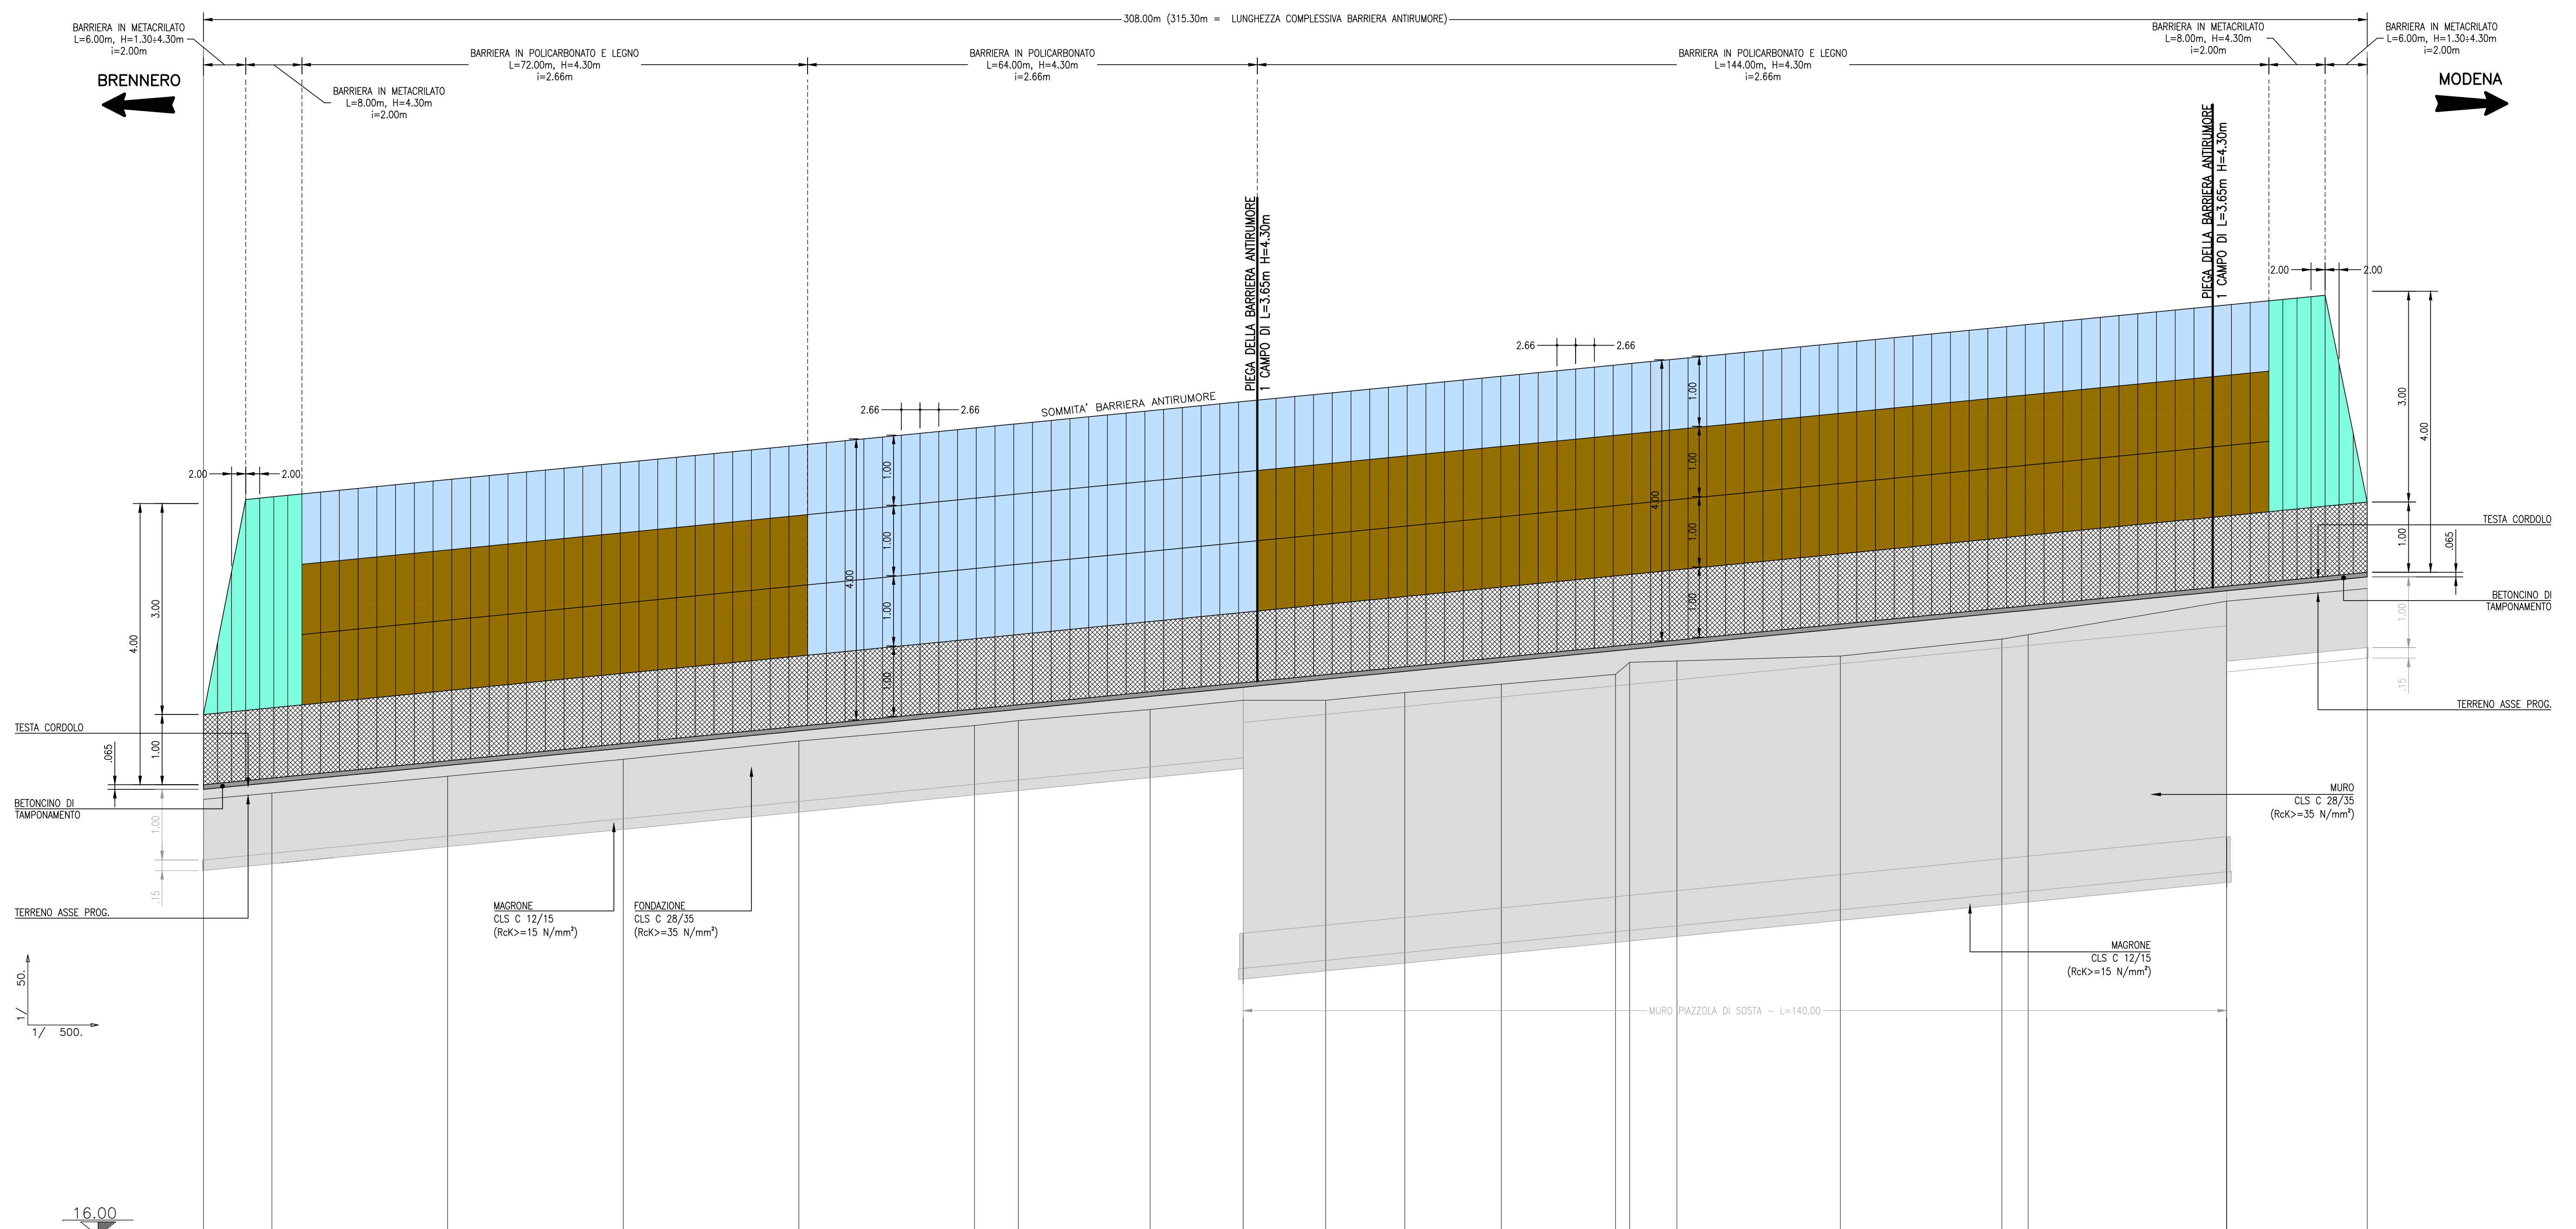

SEZIONI	BN262+065.26	262+075	262+100	262+125	262+150	262+175	P262+251S-1	262+200	P262+283N-1	262+225	P262+251S-2	262+250	P262+283N-2	262+275	P262+283N-4	P262+251S-5	P262+283N-5	BN262+373.26			
QUOTE PROGETTO	22.35	22.45	22.69	22.94	23.18	23.43	23.48	23.67	23.80	23.92	24.03	24.16	24.32	24.34	24.41	24.64	24.86	24.90	25.18	25.37	
QUOTE TERRENO	22.21	22.30	22.54	22.78	23.04	23.26	23.33	23.49	23.62	23.62	23.73	23.85	23.99	24.16	24.18	24.25	24.49	24.55	25.03	25.21	
DISTANZE PARZIALI		9.74	25.00	25.00	25.00	6.26	18.74	13.26	11.74	11.26	13.74	16.26	6.74	23.26	23.00	3.74	28.26	20.00			
DISTANZE PROGRESSIVE	0.00	9.74	34.74	59.74	84.74	109.74	116.00	134.74	148.00	148.00	159.74	171.00	184.74	201.00	203.00	209.74	233.00	256.00	259.74	288.00	308.00