

**LEGENDA RILIEVO**

**LEGENDA PROGETTO**


**LEGENDA**

**SEGNALLETICA ORIZZONTALE E SICURVIA**

**PIAZZOLE**

**PISTE**

**SCHEMA BY-PASS**

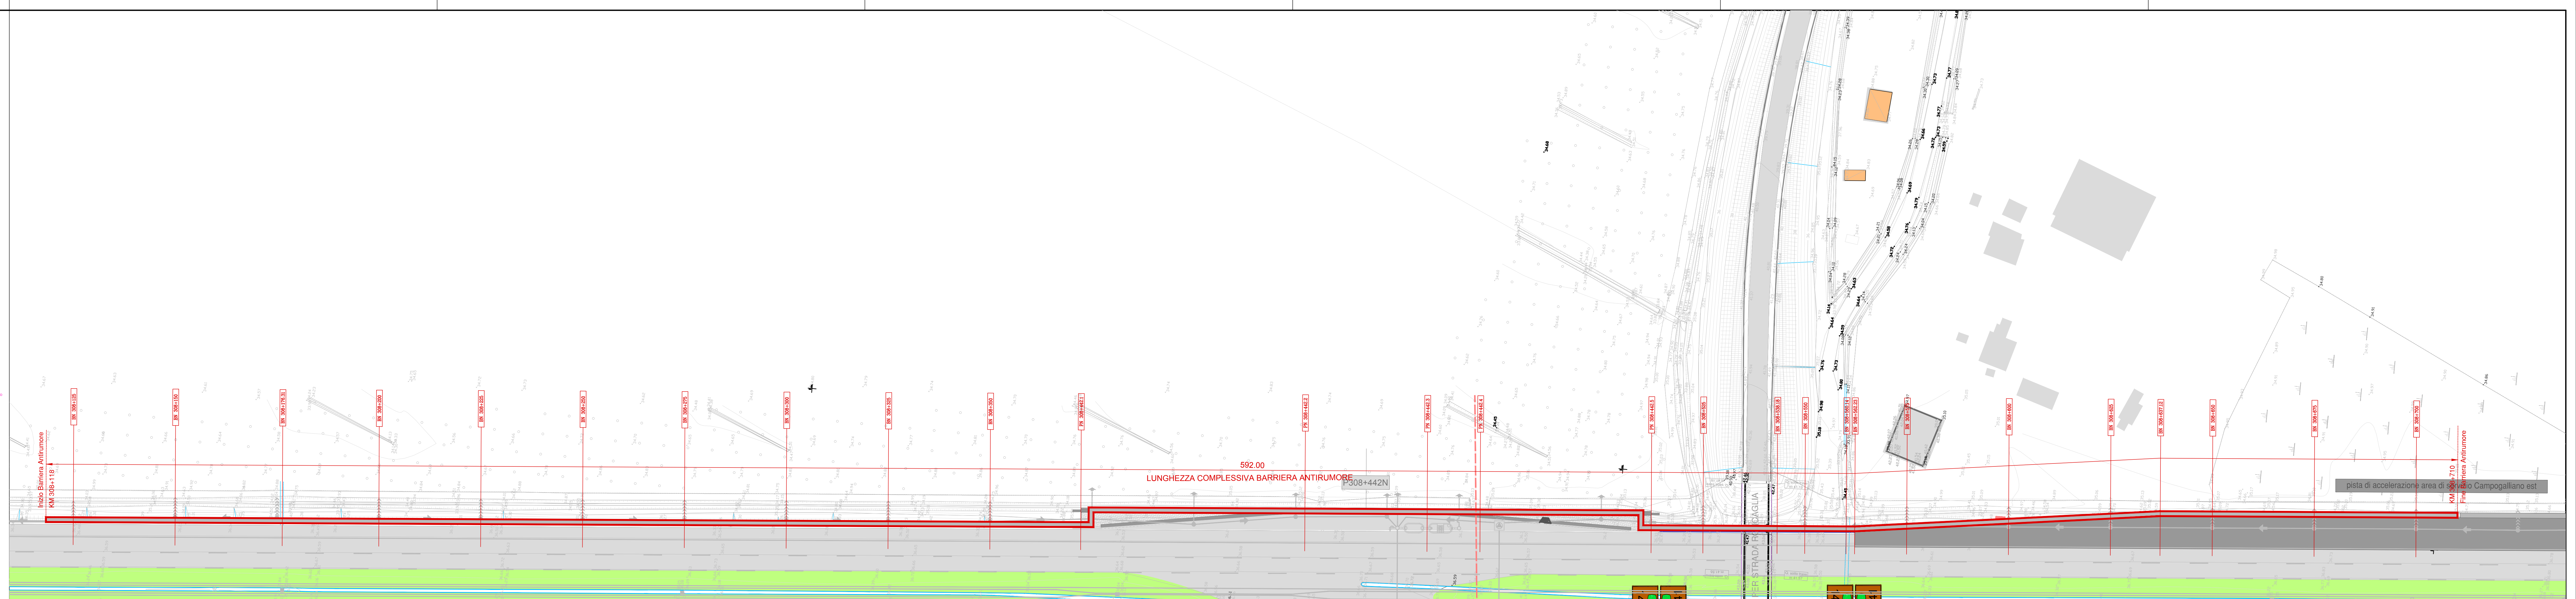

**SOCIETA' PER AZIONI AUTOSTRADA DEL BRENNERO - TRENTO**

**ORDINE DEGLI INGEGNERI DELLA PROV. DI TRENTO**  
 dott. Ing. **ROBERTO SOSETTI**  
 INSCRIZIONE ALBO N° 1027

**autostrada del brennero**

PROGETTO DEFINITIVO PER LA REALIZZAZIONE DELLA TERZA CORSIA NEL TRATTO COMPRESO TRA VERONA NORD (KM 223) E L'INTERSEZIONE CON L'AUTOSTRADA A1 (KM 314)

<b>B</b>	<b>LOTTO 3 - da Nogare Rocca (km 246+185) a Campogalliano (km 312+200)</b>
7.3.23.1	INTERVENTI DI MITIGAZIONE - BARRIERE ANTIRUMORE BARRIERA IN CARREGGIATA NORD BARRIERA B308+118N DA Km 308+118 A Km 308+710 PLANIMETRIA DI RILIEVO E DI PROGETTO SCALA 1:500

0 MAR. 2021	EMMISSIONE	A. SARZI	M. BRUNGNOLLI	C. COSTA
REVISIONE:	DATA:	DESCRIZIONE:	REDAZIONE:	VERIFICA:
LUGLIO 2009				
NUMERO PROGETTO:	DIREZIONE TECNICA GENERALE		ORDINE DEGLI INGEGNERI DELLA PROV. DI BOLZANO dott. Ing. <b>CARLO COSTA</b> N° 851 INGEGNERKAMMER DER PROVINZ BOZEN	
31/09				

