


PROFILO LONGITUDINALE
 SCALA LUNGHEZZE 1:500
 SCALA ALTEZZE 1:50

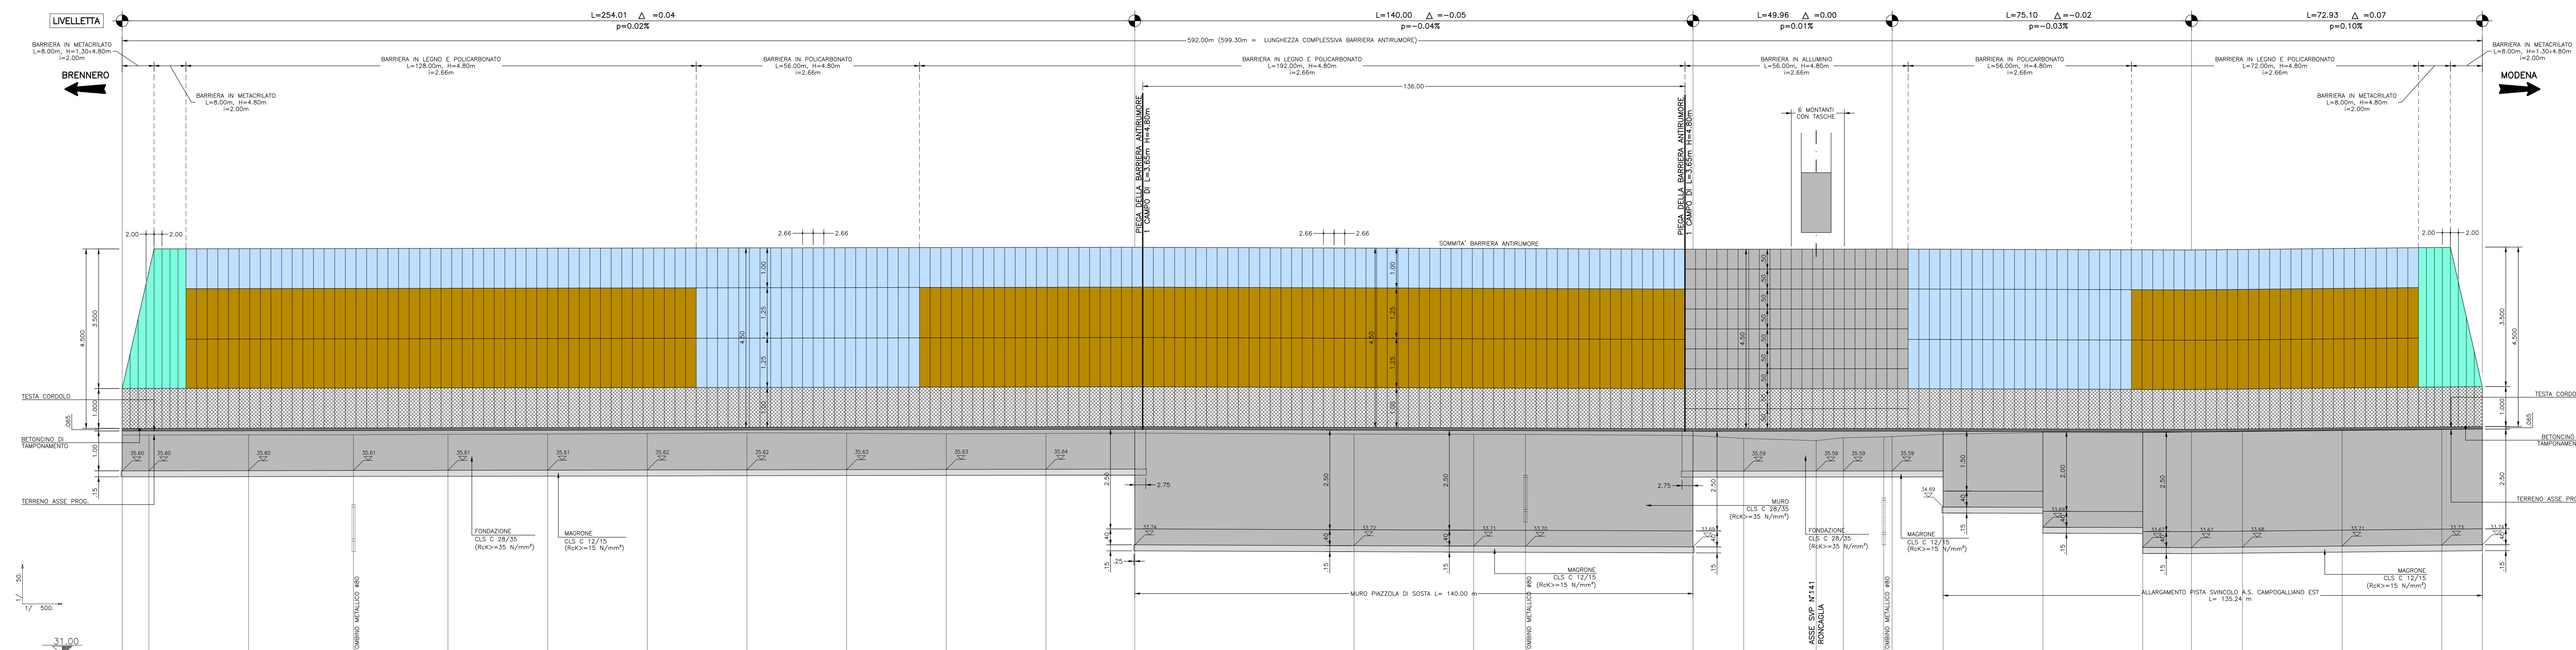

SEZIONI	BN308+118.28	BN308+150	BN308+176.31	BN308+200	BN308+225	BN308+250	BN308+275	BN308+300	BN308+325	BN308+350	BN308+442.1	BN308+442.2	BN308+442.3	BN308+442.4	BN308+442.5	BN308+538.18	BN308+538.14	BN308+575	BN308+600	BN308+625	BN308+637.12	BN308+650	BN308+675	BN308+700	BN308+710.16				
QUOTE PROGETTO	36.60	36.60	36.61	36.61	36.61	36.62	36.62	36.63	36.63	36.64	36.64	36.62	36.61	36.60	36.59	36.59	36.59	36.59	36.59	36.57	36.57	36.56	36.56	36.61	36.64				
QUOTE TERRENO	36.49	36.49	36.50	36.51	36.52	36.53	36.53	36.54	36.53	36.53	36.54	36.52	36.51	36.51	36.48	36.48	36.48	36.48	36.48	36.50	36.50	36.51	36.51	36.63	36.64				
DISTANZE PARZIALI	0.00	6.72	25.00	26.31	23.69	25.00	25.00	131.72	25.00	25.00	25.00	22.29	254.01	55.00	30.00	13.00	352.01	394.01	12.72	18.19	424.92	6.81	10.15	441.88	443.07	42.00			
DISTANZE PROGRESSIVE	0.00	6.72	31.72	58.03	81.72	106.72	131.72	156.72	181.72	206.72	231.72	254.01	309.01	339.01	352.01	394.01	407.72	424.92	437.73	448.92	459.11	469.26	479.41	500.84	519.07	531.85	556.85	581.85	592.00

SOCIETA' PER AZIONI AUTOSTRADA DEL BRENNERO - TRENTO

ORDINE DEGLI INGEGNERI DELLA PROV. DI TRENTO
 dott.ing. ROBERTO BOSETTI
 INSCRIZIONE ALBO N° 1027

autostrada del brennero

PROGETTO DEFINITIVO PER LA REALIZZAZIONE DELLA TERZA CORSIA NEL TRATTO COMPRESO TRA VERONA NORD (KM 223) E L'INTERSEZIONE CON L'AUTOSTRADA A1 (KM 314)

B LOTTO 3 - da Nogare Rocca (km 246+185) a Campogalliano (km 312+200)
 INTERVENTI DI MITIGAZIONE - BARRIERE ANTIRUMORE
 Barriere in carreggiata nord
 Barriera B308+118N da km 308+118 a km 308+710
 Profilo longitudinale scala 1:50/1:500

REVISIONE: DATA: EMISSIONE: A. SARZI M. BRUGNOLI C. COSTA
 REDAZIONE: VERIFICA: APPROVAZIONE:
 DATA PROGETTO: LUGLIO 2009
 NUMERO PROGETTO: 31/09

DIREZIONE TECNICA GENERALE

ORDINE DEGLI INGEGNERI DELLA PROV. DI BOLZANO
 Ing. CARLO COSTA
 Nr. 991
 INGEGNIERKAMMER DER PROVINZ BOZEN