



LEGENDA PANNELLI

	PANNELLI IN METACRILATO
	PANNELLI IN LEGNO
	PANNELLI IN POLICARBONATO
	PANNELLI DI BASE PREFABBRICATI

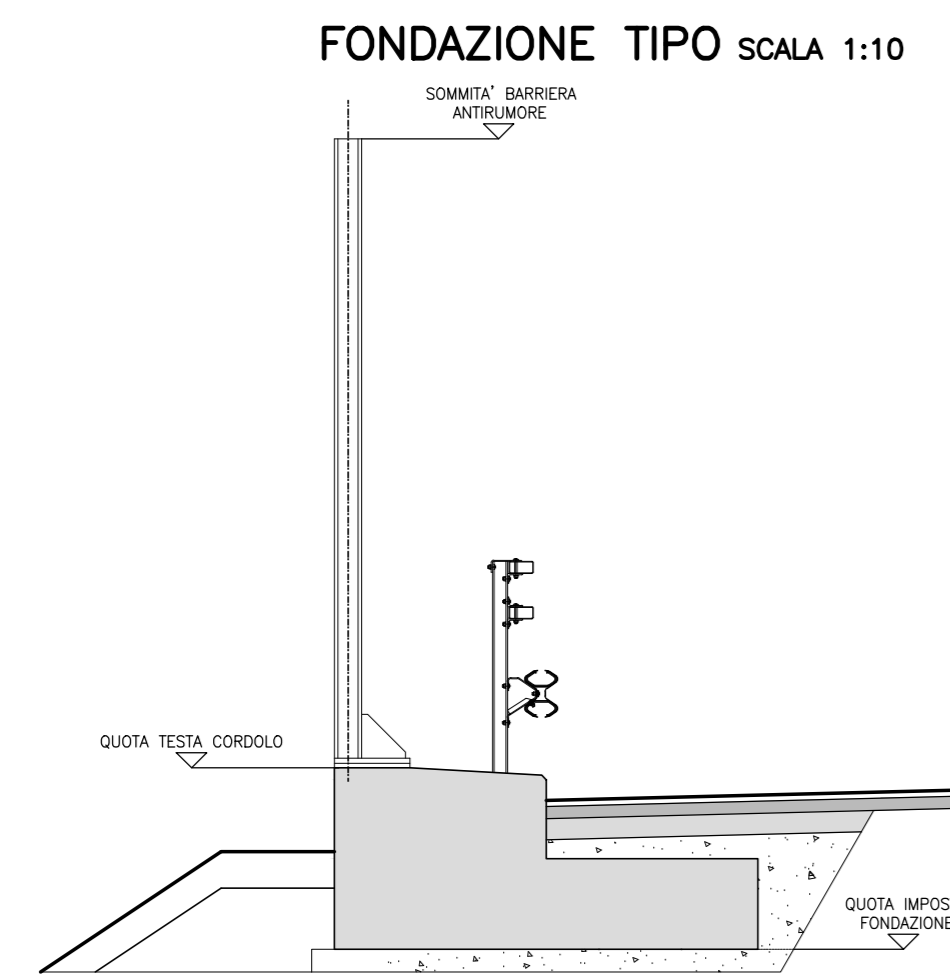

PROFILO LONGITUDINALE
 SCALA LUNGHEZZE 1:500
 SCALA ALTEZZE 1:50

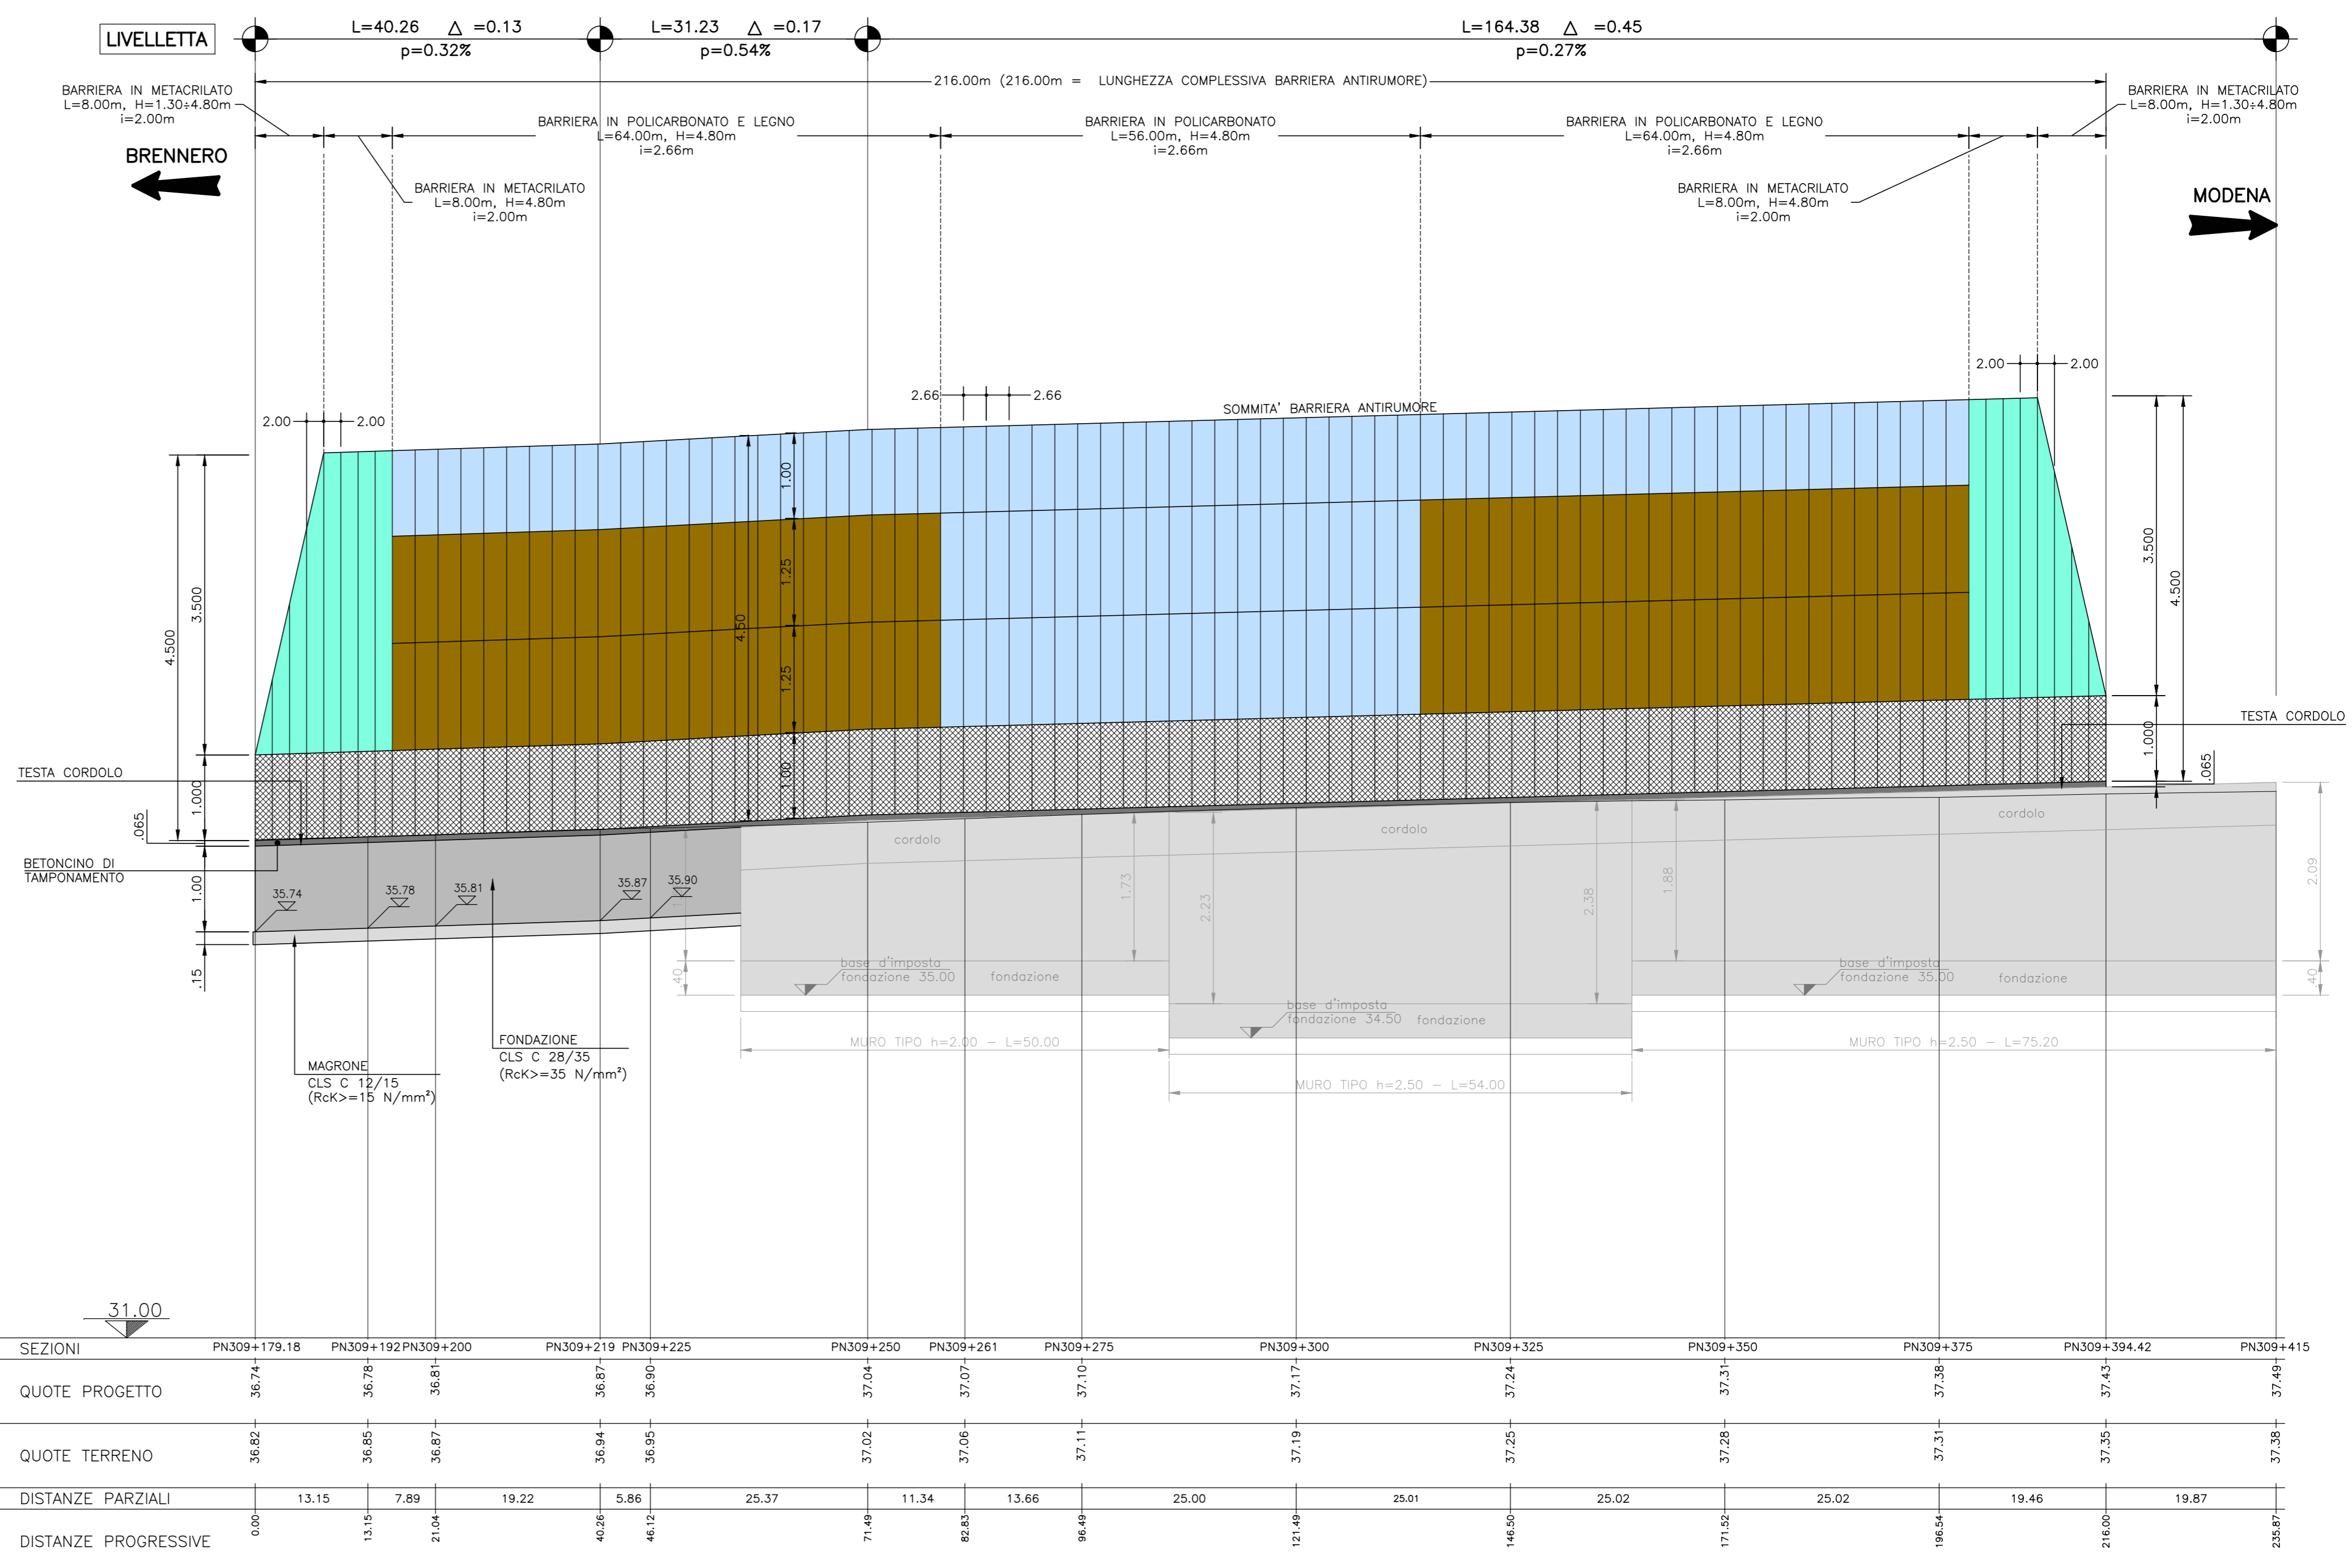

SOCIETA' PER AZIONI AUTOSTRADA DEL BRENNERO - TRENTO

ORDINE DEGLI INGEGNERI DELLA PROV. DI TRENTO
 dott.ing. ROBERTO BOSETTI
 INSCRIZIONE ALBO N° 1027

IL RESPONSABILE DEL PROCEDIMENTO
 dott. Ing. Roberto Bosetti

autostrada del brennero

PROGETTO DEFINITIVO PER LA REALIZZAZIONE DELLA TERZA CORSIA NEL TRATTO COMPRESO TRA VERONA NORD (KM 223) E L'INTERSEZIONE CON L'AUTOSTRADA A1 (KM 314)

B	LOTTO 3 - da Nogarole Rocca (km 246+185) a Campogalliano (km 312+200)
7.3.24.2	INTERVENTI DI MITIGAZIONE - BARRIERE ANTIRUMORE Barriere in carreggiata nord Barriera B309+179N da km 309+179 a km 309+394 Profilo longitudinale scala 1:50/1:500

0	MAR. 2021	EMISSIONE	A. SARZI	M. BRUGNOLLI	C. COSTA
REVISIONE:	DATA:	DESCRIZIONE:	REDAZIONE:	VERIFICA:	APPROVAZIONE:
DATA PROGETTO:		IL DIRETTORE TECNICO GENERALE E PROGETTISTA:			
LUGLIO 2009		DIREZIONE TECNICA GENERALE		 ORDINE DEGLI INGEGNERI DELLA PROV. DI BOLZANO Dott. Ing. CARLO COSTA Nr. 891 INGENIEURKAMMER DER PROVINZ BOZEN	
NUMERO PROGETTO:		31/09			

SEZIONI	PN309+179.18	PN309+192	PN309+200	PN309+219	PN309+225	PN309+250	PN309+261	PN309+275	PN309+300	PN309+325	PN309+350	PN309+375	PN309+394.42	PN309+415
QUOTE PROGETTO	36.74	36.78	36.81	36.87	36.90	37.04	37.07	37.10	37.17	37.24	37.31	37.36	37.43	37.49
QUOTE TERRENO	36.62	36.65	36.67	36.64	36.65	37.02	37.06	37.11	37.19	37.25	37.28	37.31	37.35	37.38
DISTANZE PARZIALI	0.00	13.15	7.89	19.22	5.86	25.37	11.34	13.66	25.00	25.01	25.02	25.02	19.46	19.87
DISTANZE PROGRESSIVE	0.00	13.15	21.04	40.26	46.12	71.49	82.83	96.49	121.49	146.50	171.52	196.54	216.00	235.87