


PROFILO LONGITUDINALE
 SCALA LUNGHEZZE 1:500
 SCALA ALTEZZE 1:50

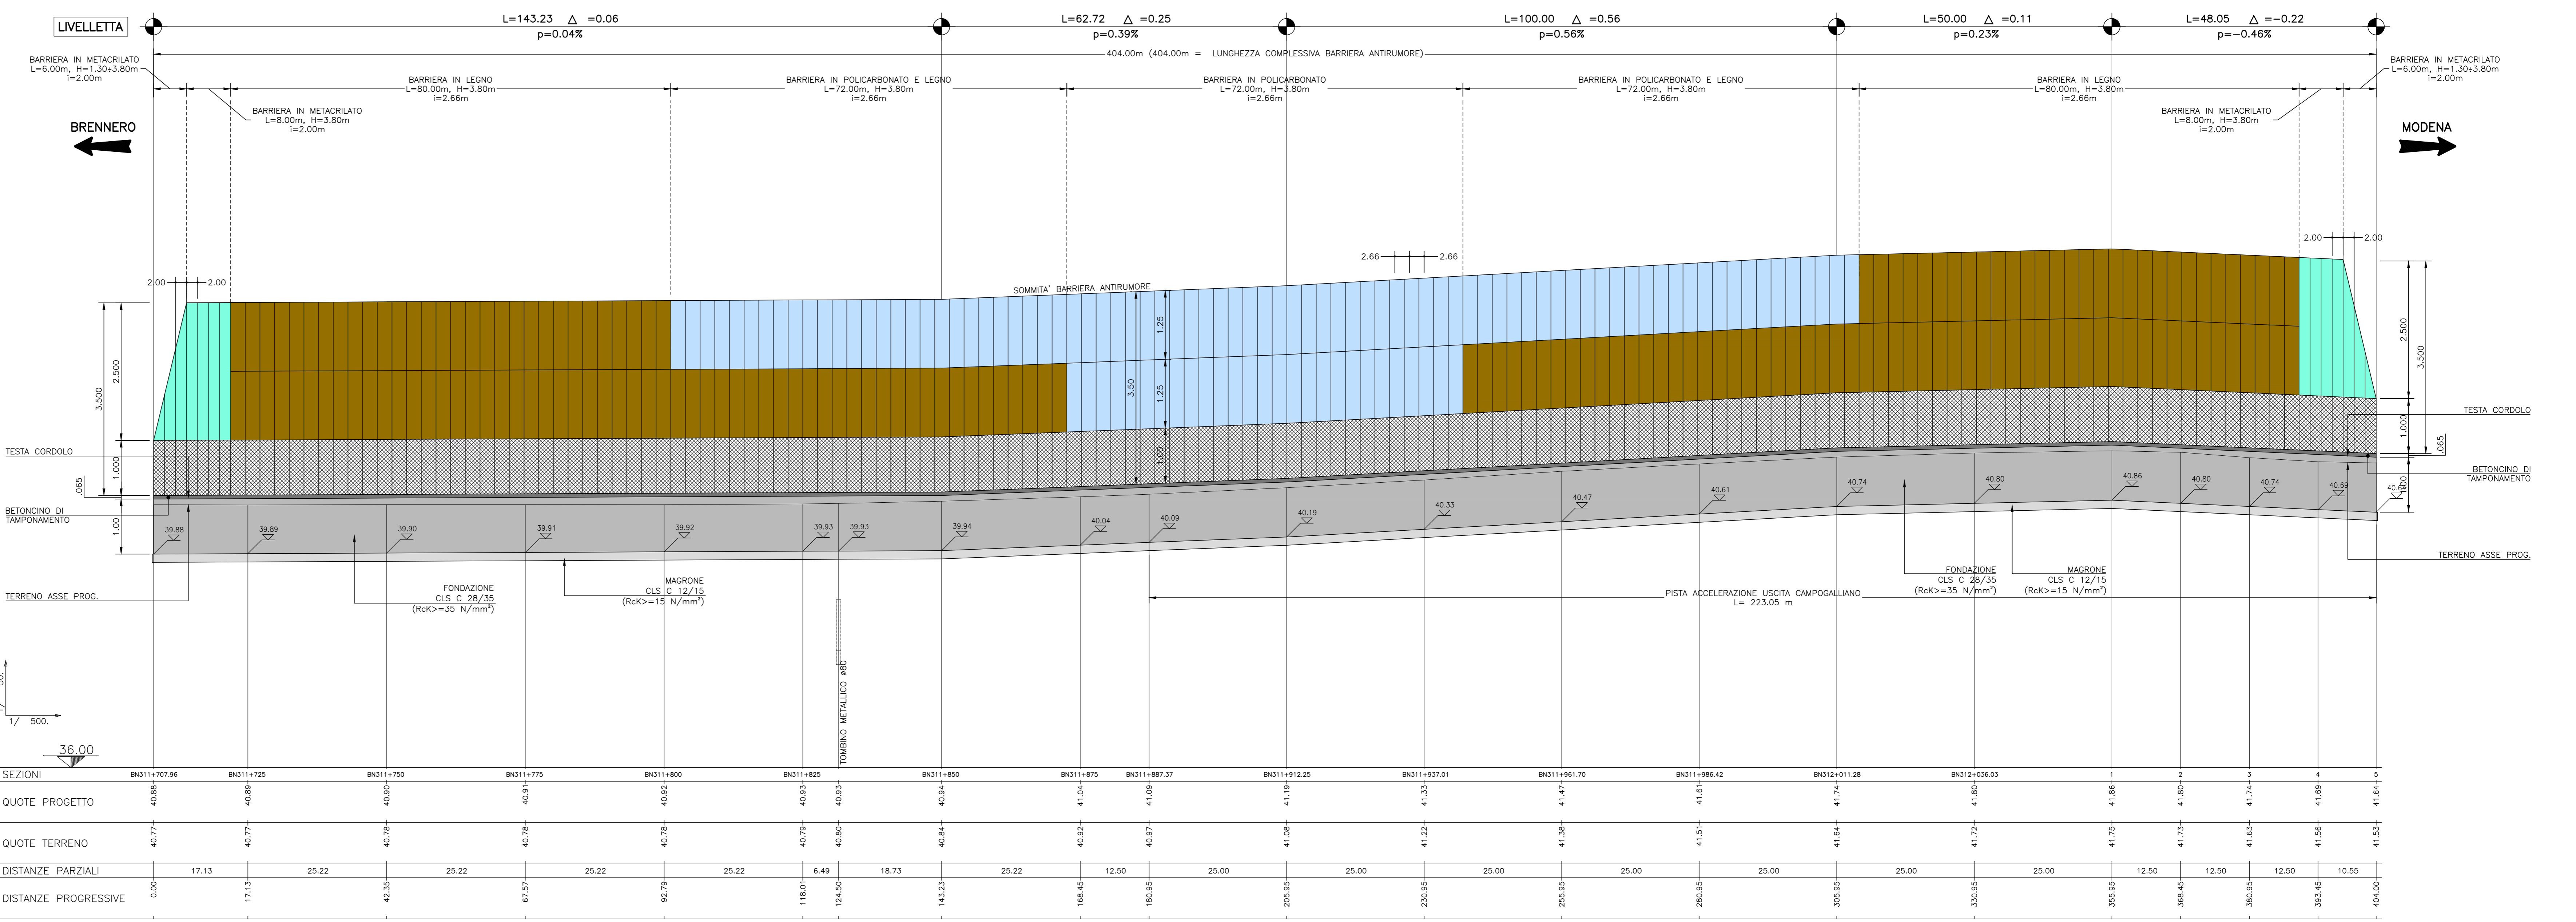

SOCIETA' PER AZIONI AUTOSTRADA DEL BRENNERO - TRENTO

ORDINE DEGLI INGEGNERI DELLA PROV. DI TRENTO
 dott.ing. ROBERTO BOSETTI
 INSCRIZIONE ALBO N° 1027
 IL RESPONSABILE DEL PROCESSIONE
 dott. ing. Roberto Bosetti

autostrada del brennero

PROGETTO DEFINITIVO PER LA REALIZZAZIONE DELLA TERZA CORSIA NEL TRATTO COMPRESO TRA VERONA NORD (KM 223) E L'INTERSEZIONE CON L'AUTOSTRADA A1 (KM 314)

B LOTTO 3 - da Nogarole Rocca (km 246+185) a Campogalliano (km 312+200)
 INTERVENTI DI MITIGAZIONE - BARRIERE ANTIRUMORE
 Barriere in carreggiata nord
 Barriera B311+708N da km 311+708 a km 312+098
 Profilo longitudinale scala 1:50/1:500

0 MAR. 2021 EMISSIONE A. SARZI M. BRUGNOLLI C. COSTA
 REVISIONE: DATA: DESCRIZIONE: REDAZIONE: VERIFICA: APPROVAZIONE:
 DATA PROGETTO: LUGLIO 2009
 NUMERO PROGETTO: 31/09

DIREZIONE TECNICA GENERALE
 ORDINE DEGLI INGEGNERI DELLA PROV. DI BOLZANO
 Ing. CARLO COSTA
 Nr. 891
 INGENIEURKAMMER DER PROVINZ BOZEN