

**LEGENDA RILIEVO**

**LEGENDA PROGETTO**


**LEGENDA PROGRESSIVE SOTTOSERVIZI INTERVENTO NELLO SPACCHINIFICIO**

**SEGNALLETICA ORIZZONTALE E SICURVIA**

**PIAZZOLE**

**PISTE**

**SCHEMA BY-PASS**

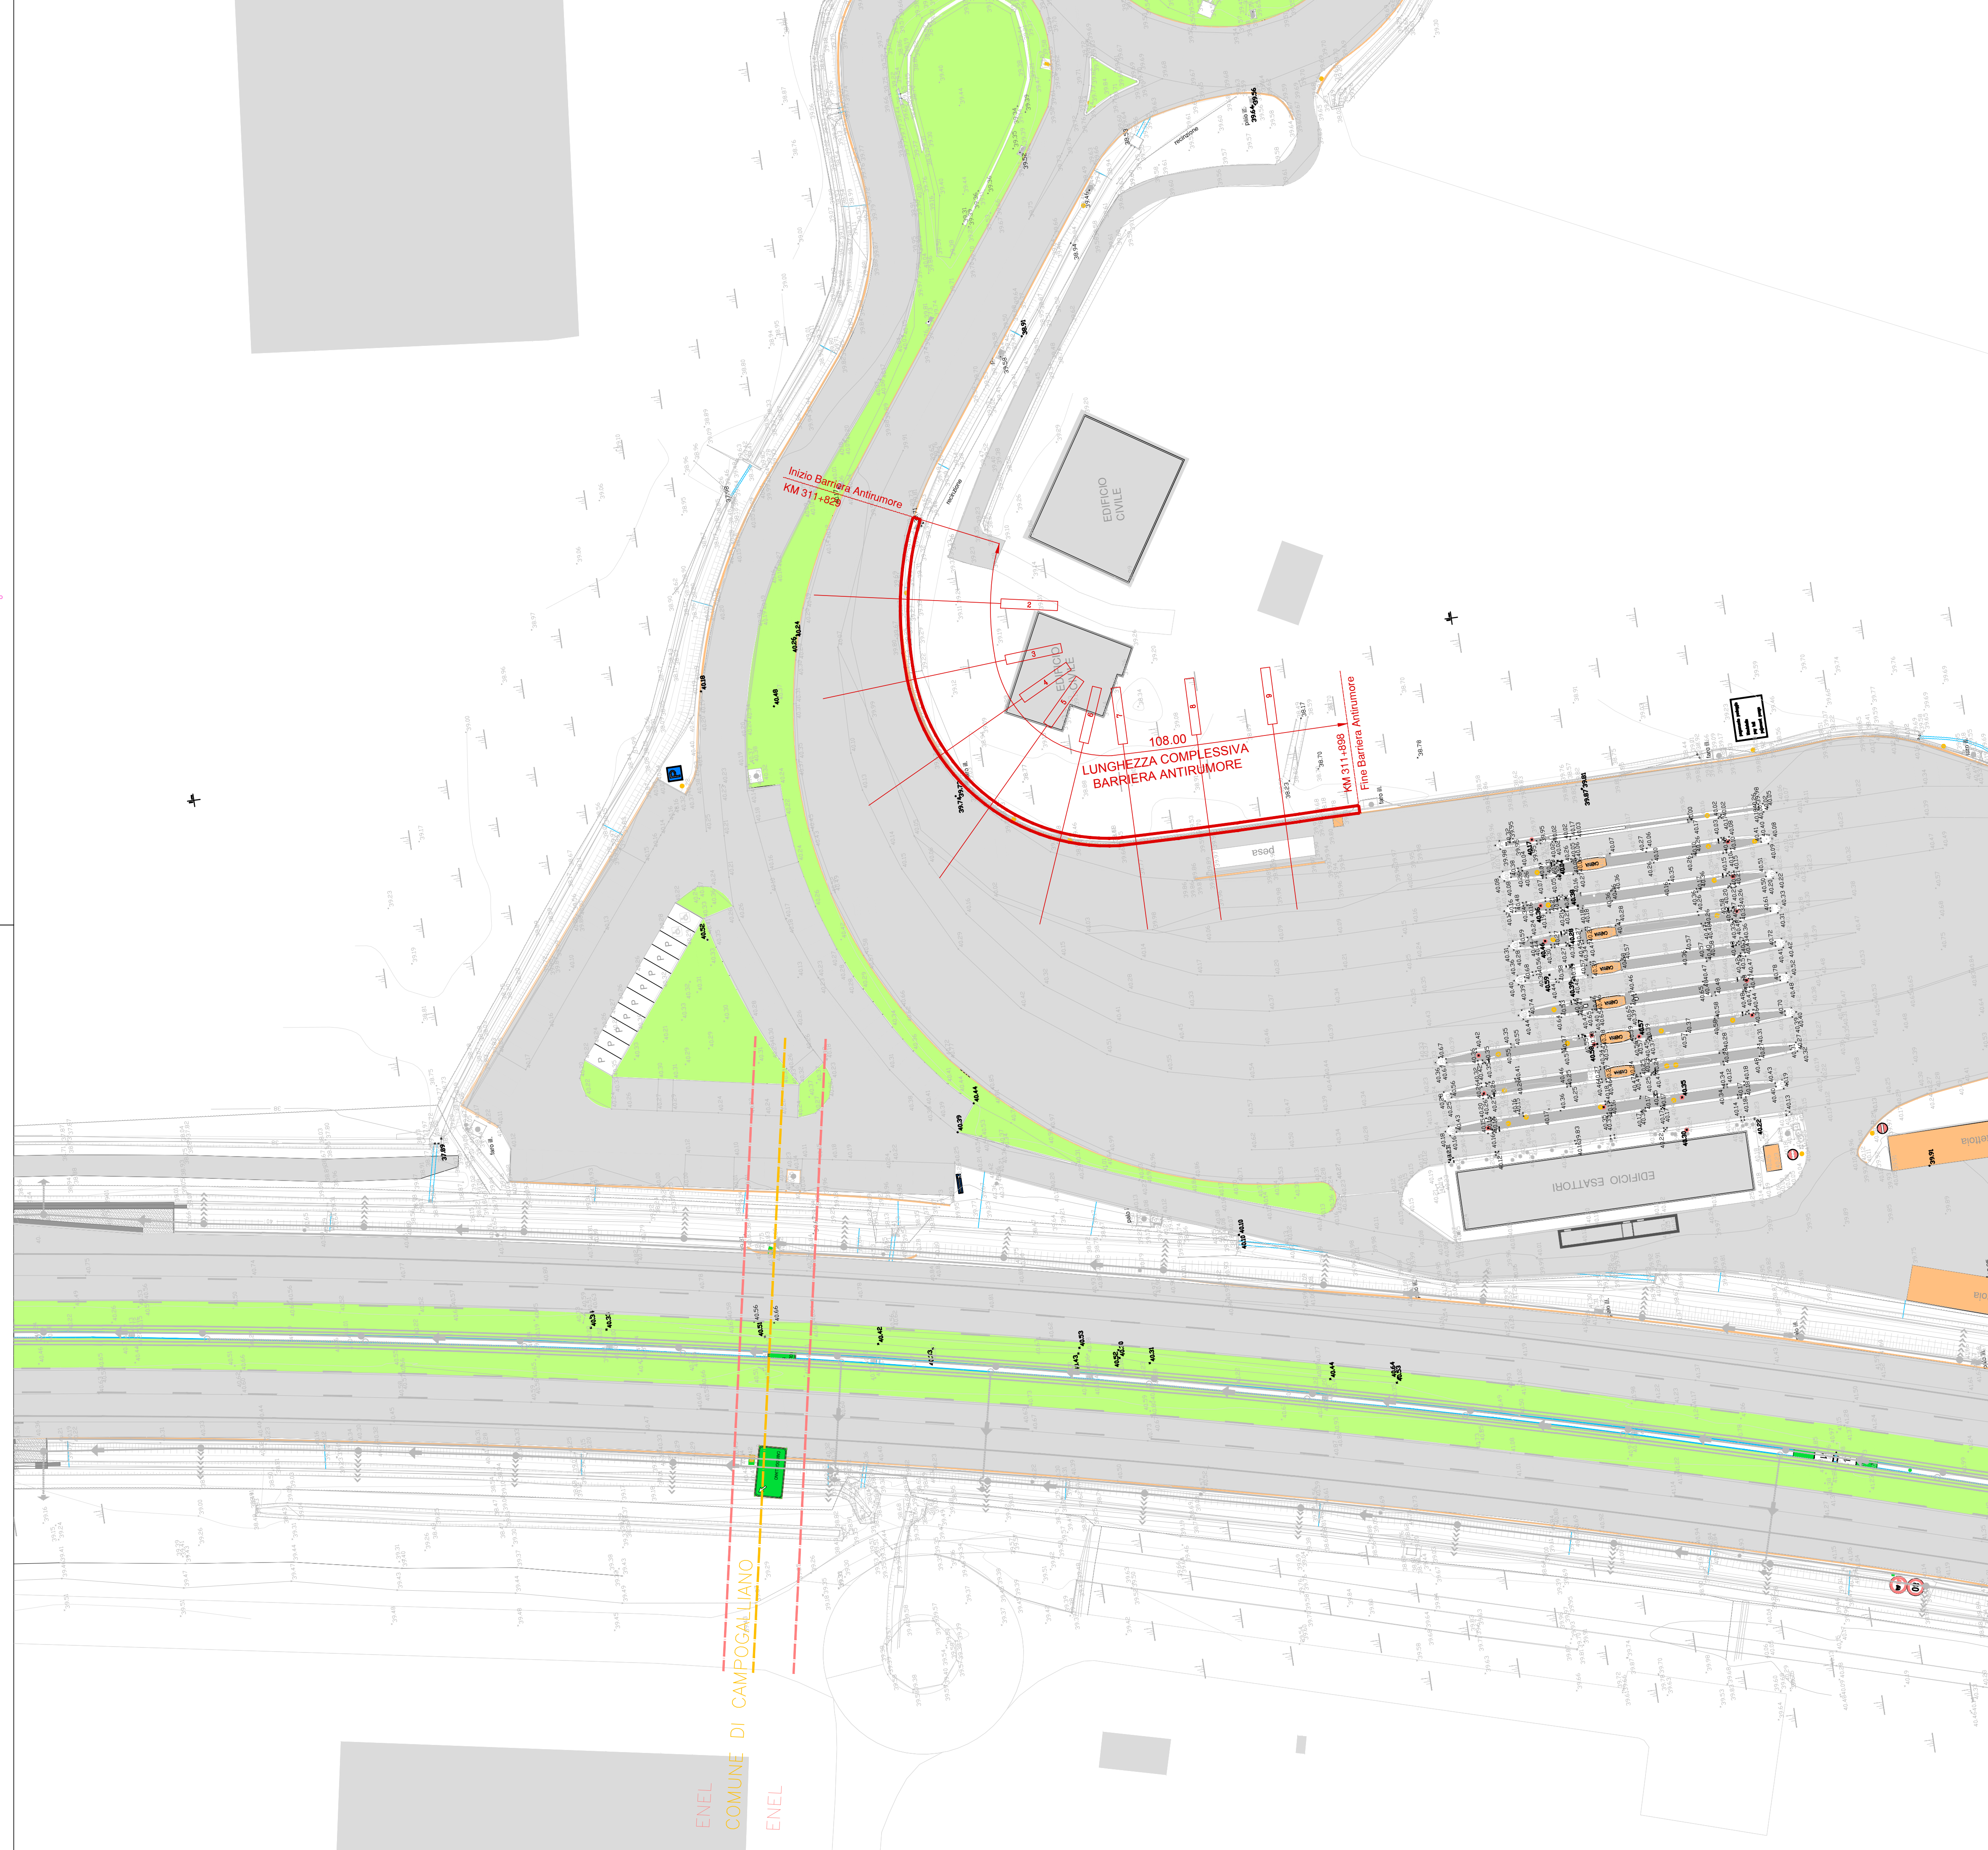

SOCIETA' PER AZIONI AUTOSTRADA DEL BRENNERO - TRENTO

ORDINE DEGLI INGEGNERI DELLA PROV. DI TRENTO  
**dott.ing. ROBERTO BOSETTI**  
 INSCRIZIONE ALBO N° 1027

IL RESPONSABILE DEL PROCEDIMENTO  
 dott. Ing. Roberto Bosetti

# autostrada del brennero

PROGETTO DEFINITIVO PER LA REALIZZAZIONE DELLA TERZA CORSIA NEL TRATTO COMPRESO TRA VERONA NORD (KM 223) E L'INTERSEZIONE CON L'AUTOSTRADA A1 (KM 314)

<b>B</b>	<b>LOTTO 3 - da Nogare Rocca (km 246+185) a Campogalliano (km 312+200)</b>
7.3.27.1	INTERVENTI DI MITIGAZIONE - BARRIERE ANTIRUMORE BARRIERA IN CARREGGIATA NORD BARRIERA B311+829N DA Km 311+829 A Km 311+898 PLANIMETRIA DI RILIEVO E DI PROGETTO SCALA 1:500

0	MAR. 2021	EMISIONE	A. SARZI	M. BRUGNOLLI	C. COSTA
REVISIONE:	DATA:	DESCRIZIONE:	REDAZIONE:	VERIFICA:	APPROVAZIONE:
DATA PROGETTO:	LUGLIO 2009				
NUMERO PROGETTO:	31/09				
		<b>DIREZIONE TECNICA GENERALE</b>		<b>ORDINE DEGLI INGEGNERI DELLA PROV. DI BOLZANO</b> <b>dott.ing. CARLO COSTA</b> Nr. 881 INGENIEURKAMMER DER PROVINZ BOZEN	