

ORDINE DEGLI INGEGNERI
DELLA PROV. DI TRENTO

dott.ing. **ROBERTO BOSETTI**

INSCRIZIONE ALBO N° 1027

IL RESPONSABILE DEL PROCEDIMENTO
dott. ing. Roberto Bosetti

autostrada del brennero


PROGETTO DEFINITIVO PER LA REALIZZAZIONE
DELLA TERZA CORSIA NEL TRATTO COMPRESO
TRA VERONA NORD (KM 223) E L'INTERSEZIONE
CON L'AUTOSTRADA A1 (KM 314)

B	LOTTO 3 - da Nogarole Rocca (km 246+185) a Campogalliano (km 312+200)
7.3.27.3	INTERVENTI DI MITIGAZIONE - BARRIERE ANTIRUMORE Barriere in carreggiata nord Barriera B311+830N da km 311+830 a km 311+898 Sezioni trasversali scala 1:200


0	MAR. 2021	EMISSIONE	A. SARZI	M. BRUGNOLLI	C. COSTA
REVISIONE:	DATA:	DESCRIZIONE:	REDAZIONE:	VERIFICA:	APPROVAZIONE:
DATA PROGETTO: LUGLIO 2009			DIREZIONE TECNICA GENERALE		IL DIRETTORE TECNICO GENERALE E PROGETTISTA: 
NUMERO PROGETTO: 31/09					

INIZIO INTERVENTO
 scala 1:200


SEZIONE	1
Dist. Progr. (m)	0.00
Dist. Parziale (m)	0.00

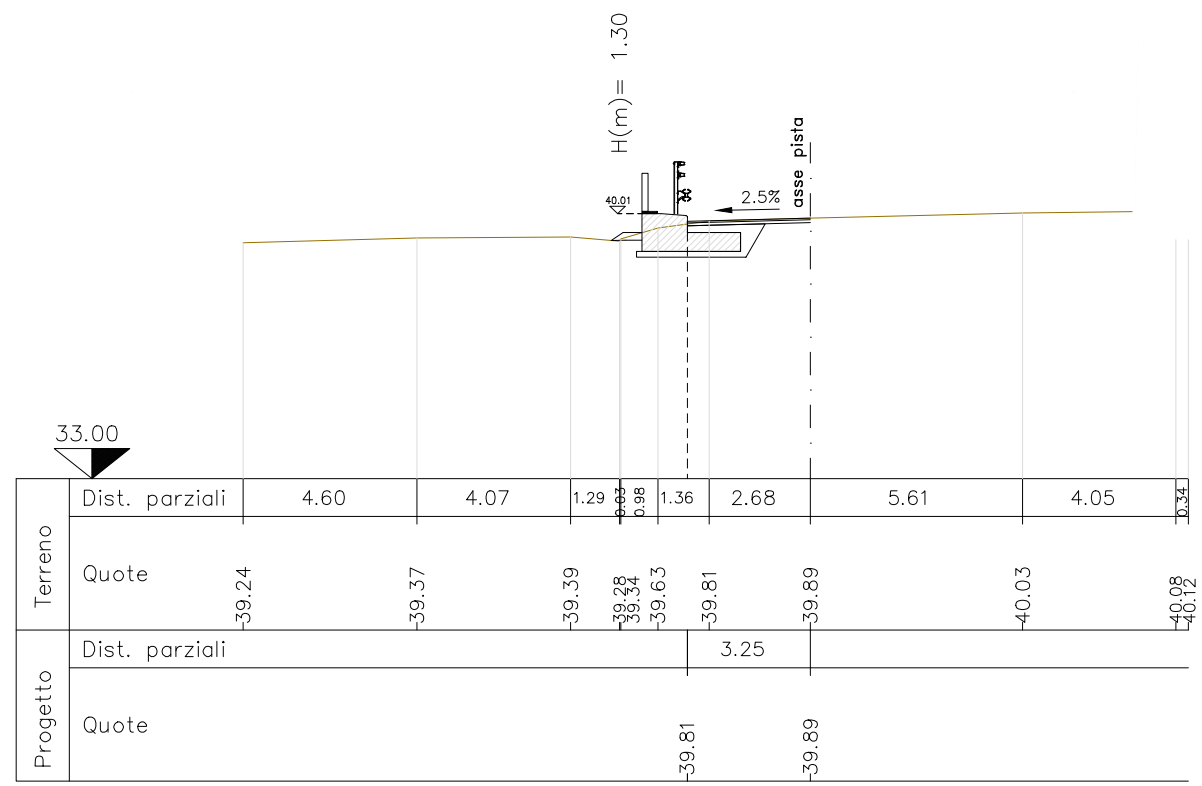


SEZIONE	2
Dist. Progr. (m)	13.83
Dist. Parziale (m)	13.83

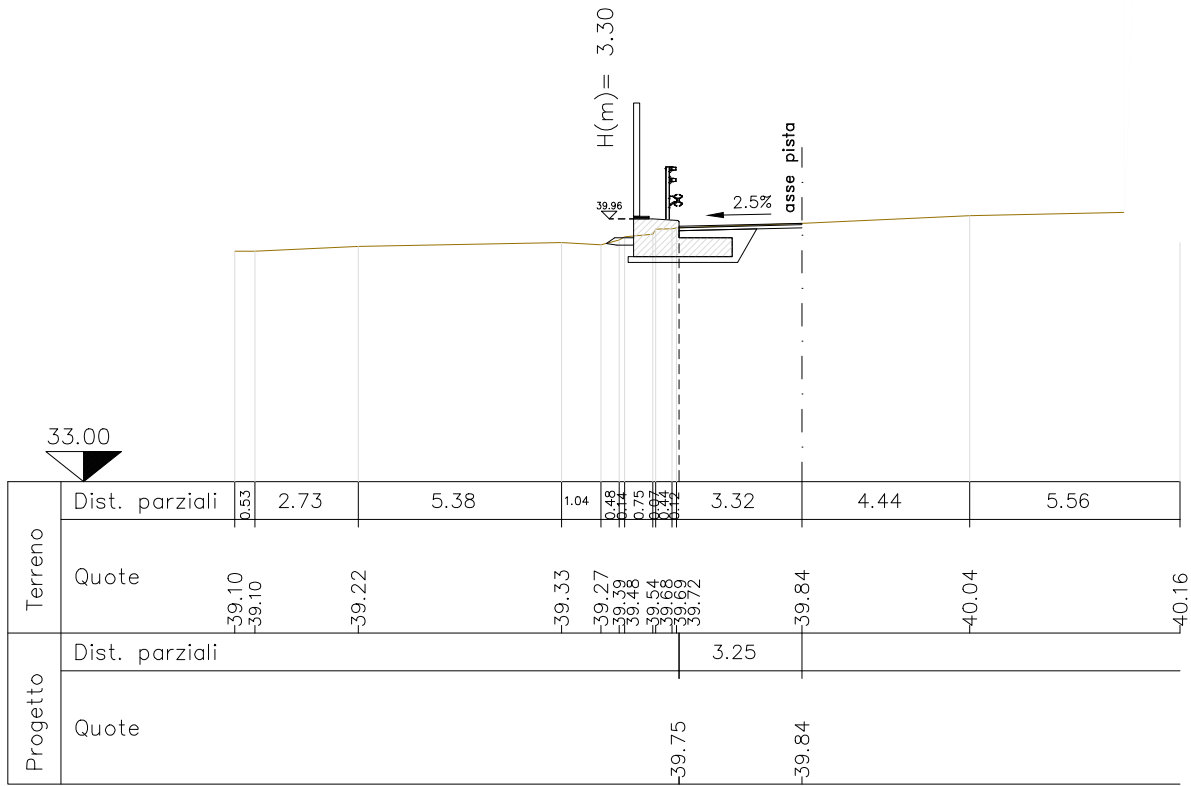


SEZIONE	3
Dist. Progr. (m)	27.67
Dist. Parziale (m)	13.83

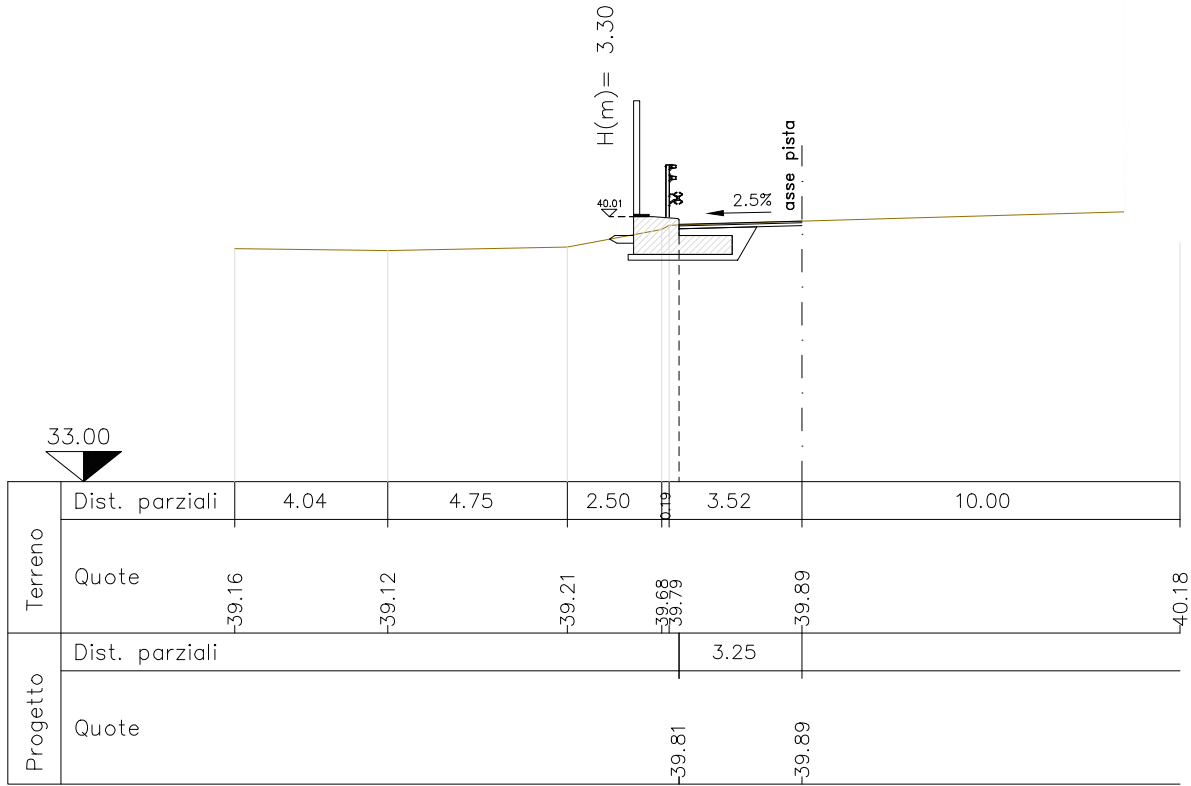


SEZIONE	4
Dist. Progr. (m)	42.00
Dist. Parziale (m)	14.33

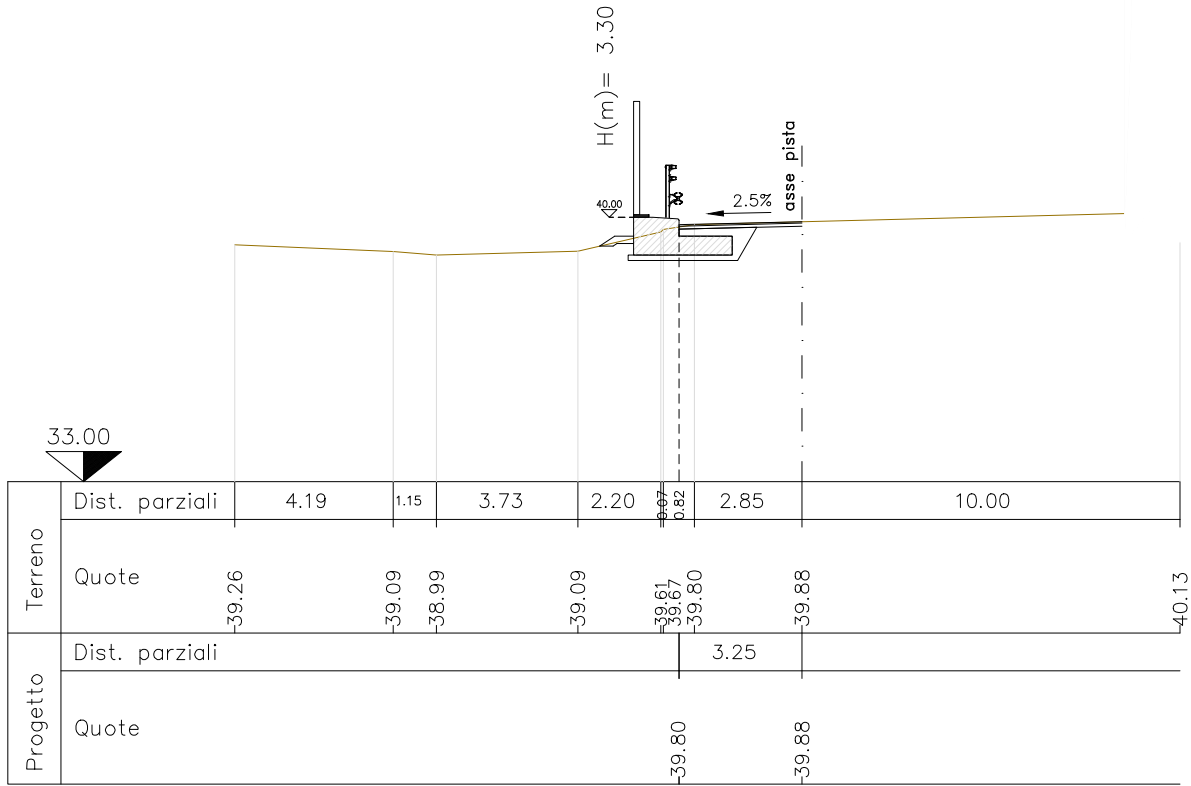


SEZIONE	5
Dist. Progr. (m)	54.45
Dist. Parziale (m)	12.45

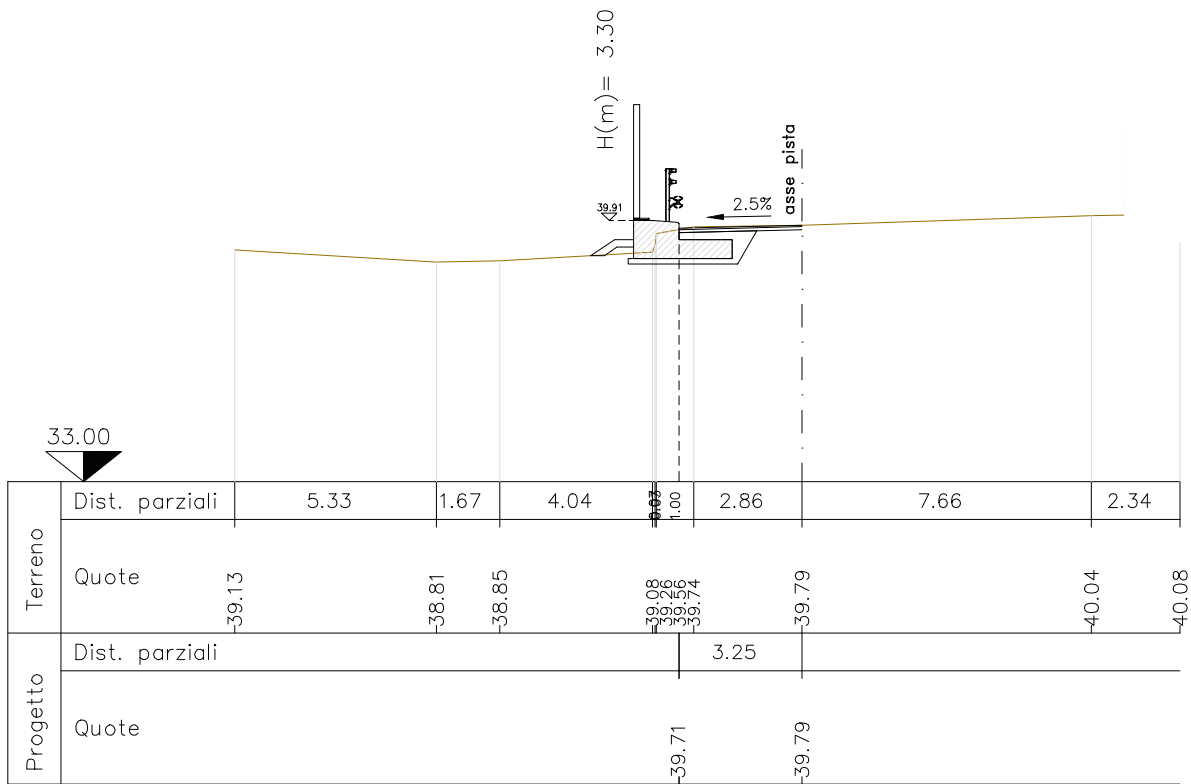


SEZIONE	6
Dist. Progr. (m)	68.00
Dist. Parziale (m)	13.55

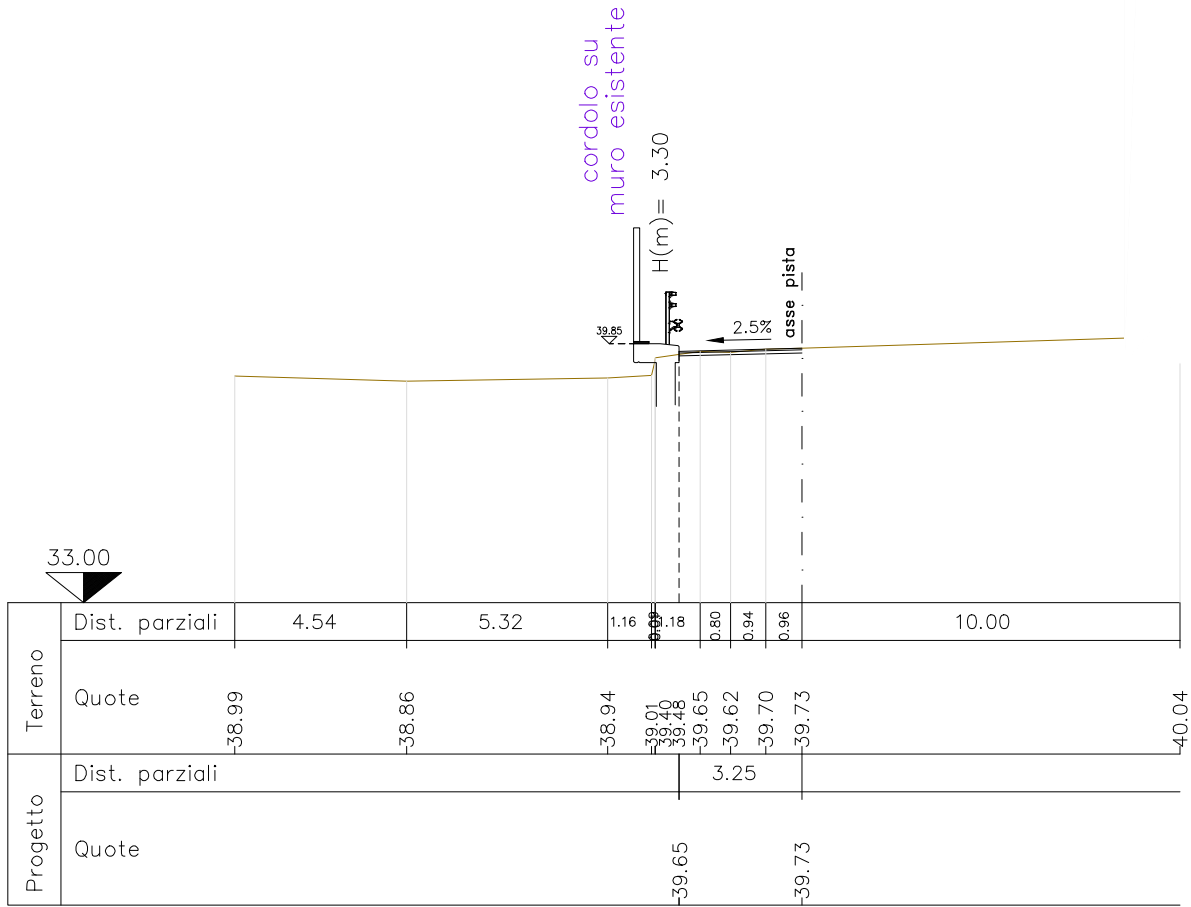


SEZIONE	7
Dist. Progr. (m)	81.24
Dist. Parziale (m)	13.24

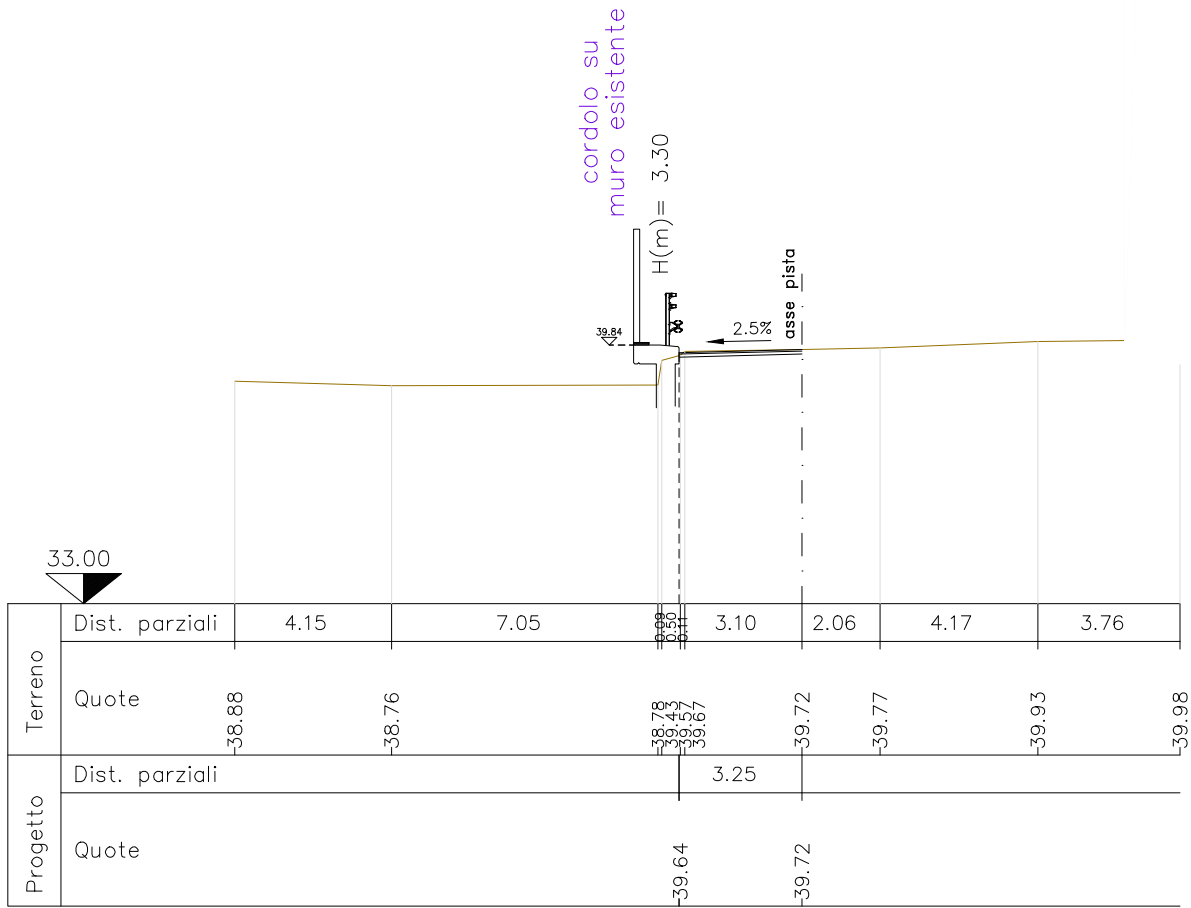

SEZIONE	8
Dist. Progr. (m)	93.00
Dist. Parziale (m)	11.76

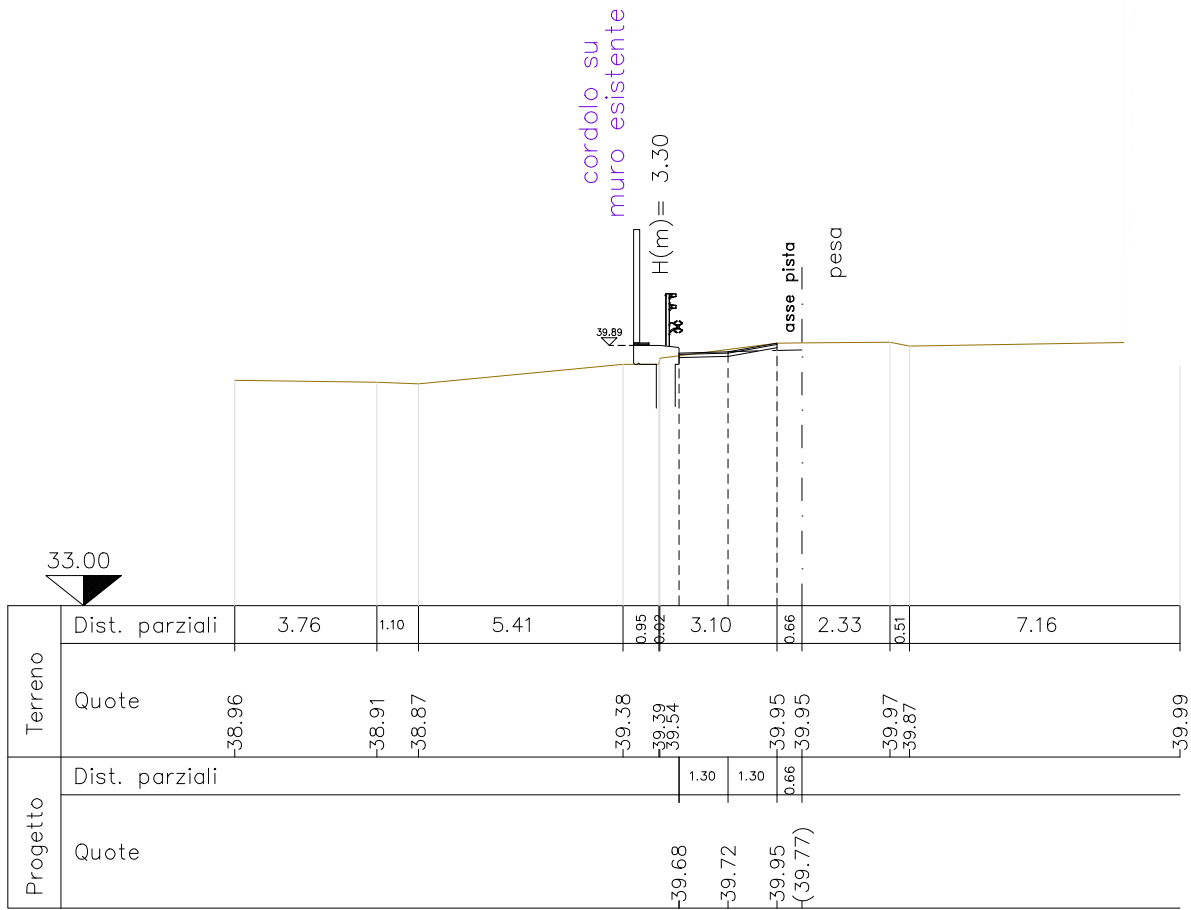

SEZIONE	9
Dist. Progr. (m)	105.00
Dist. Parziale (m)	12.00

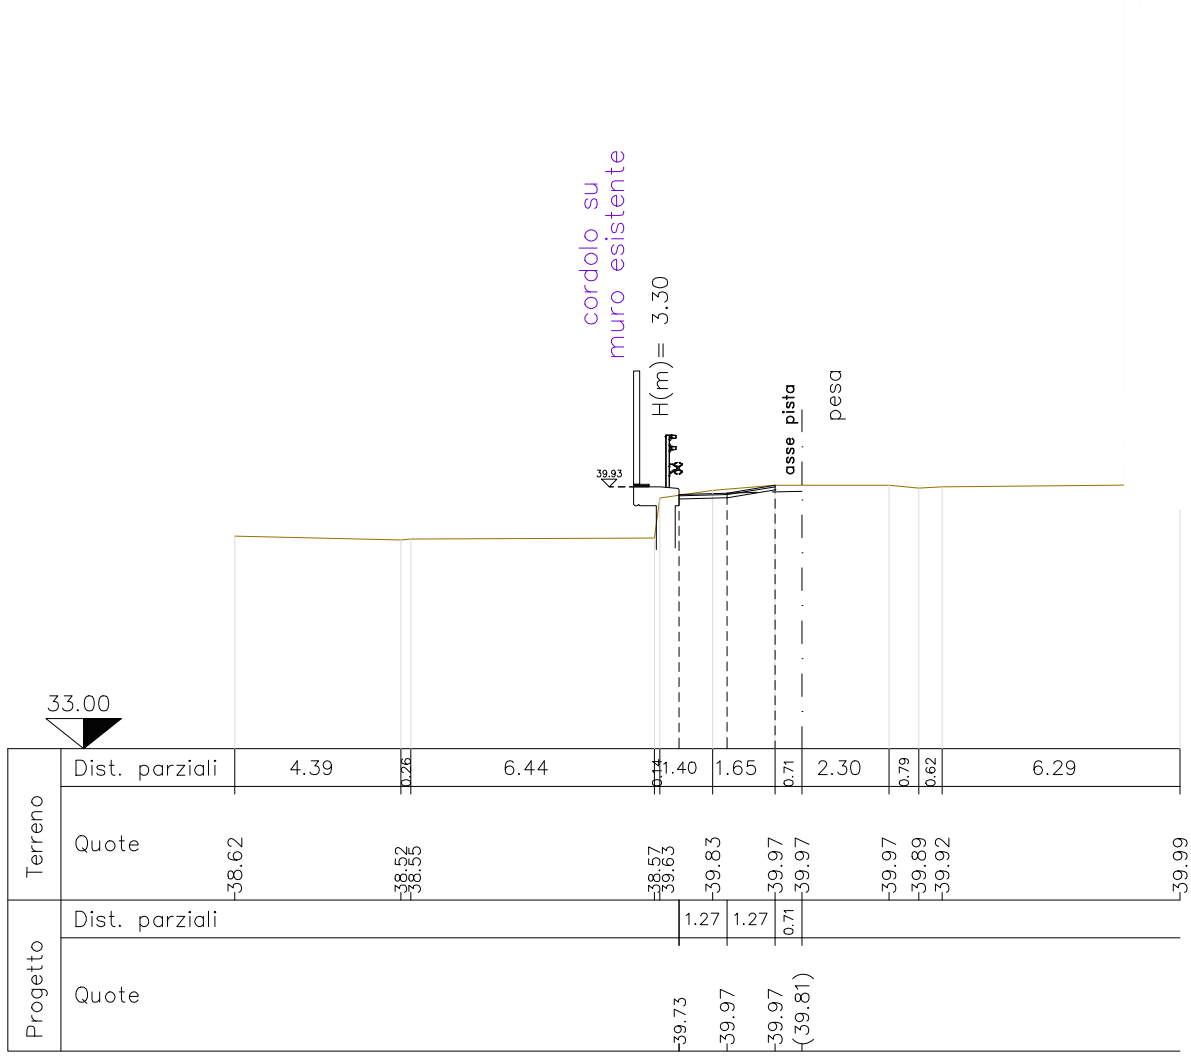

SEZIONE	10
Dist. Progr. (m)	116.75
Dist. Parziale (m)	11.75

