

**LEGENDA RILIEVO**

**LEGENDA PROGETTO**

**PROGETTO E PIANI**

**PROIEZIONE**

**PROIEZIONE SOTTOSERVIZI**

**IMPIANTI E PIANI**



**PIANIFICAZIONE E PROIEZIONE**

**SEGNALITICA ORIZZONTALE E SICURVIA**

**PIAZZOLE**

**PISTE**

**SCHEMA BY-PASS**

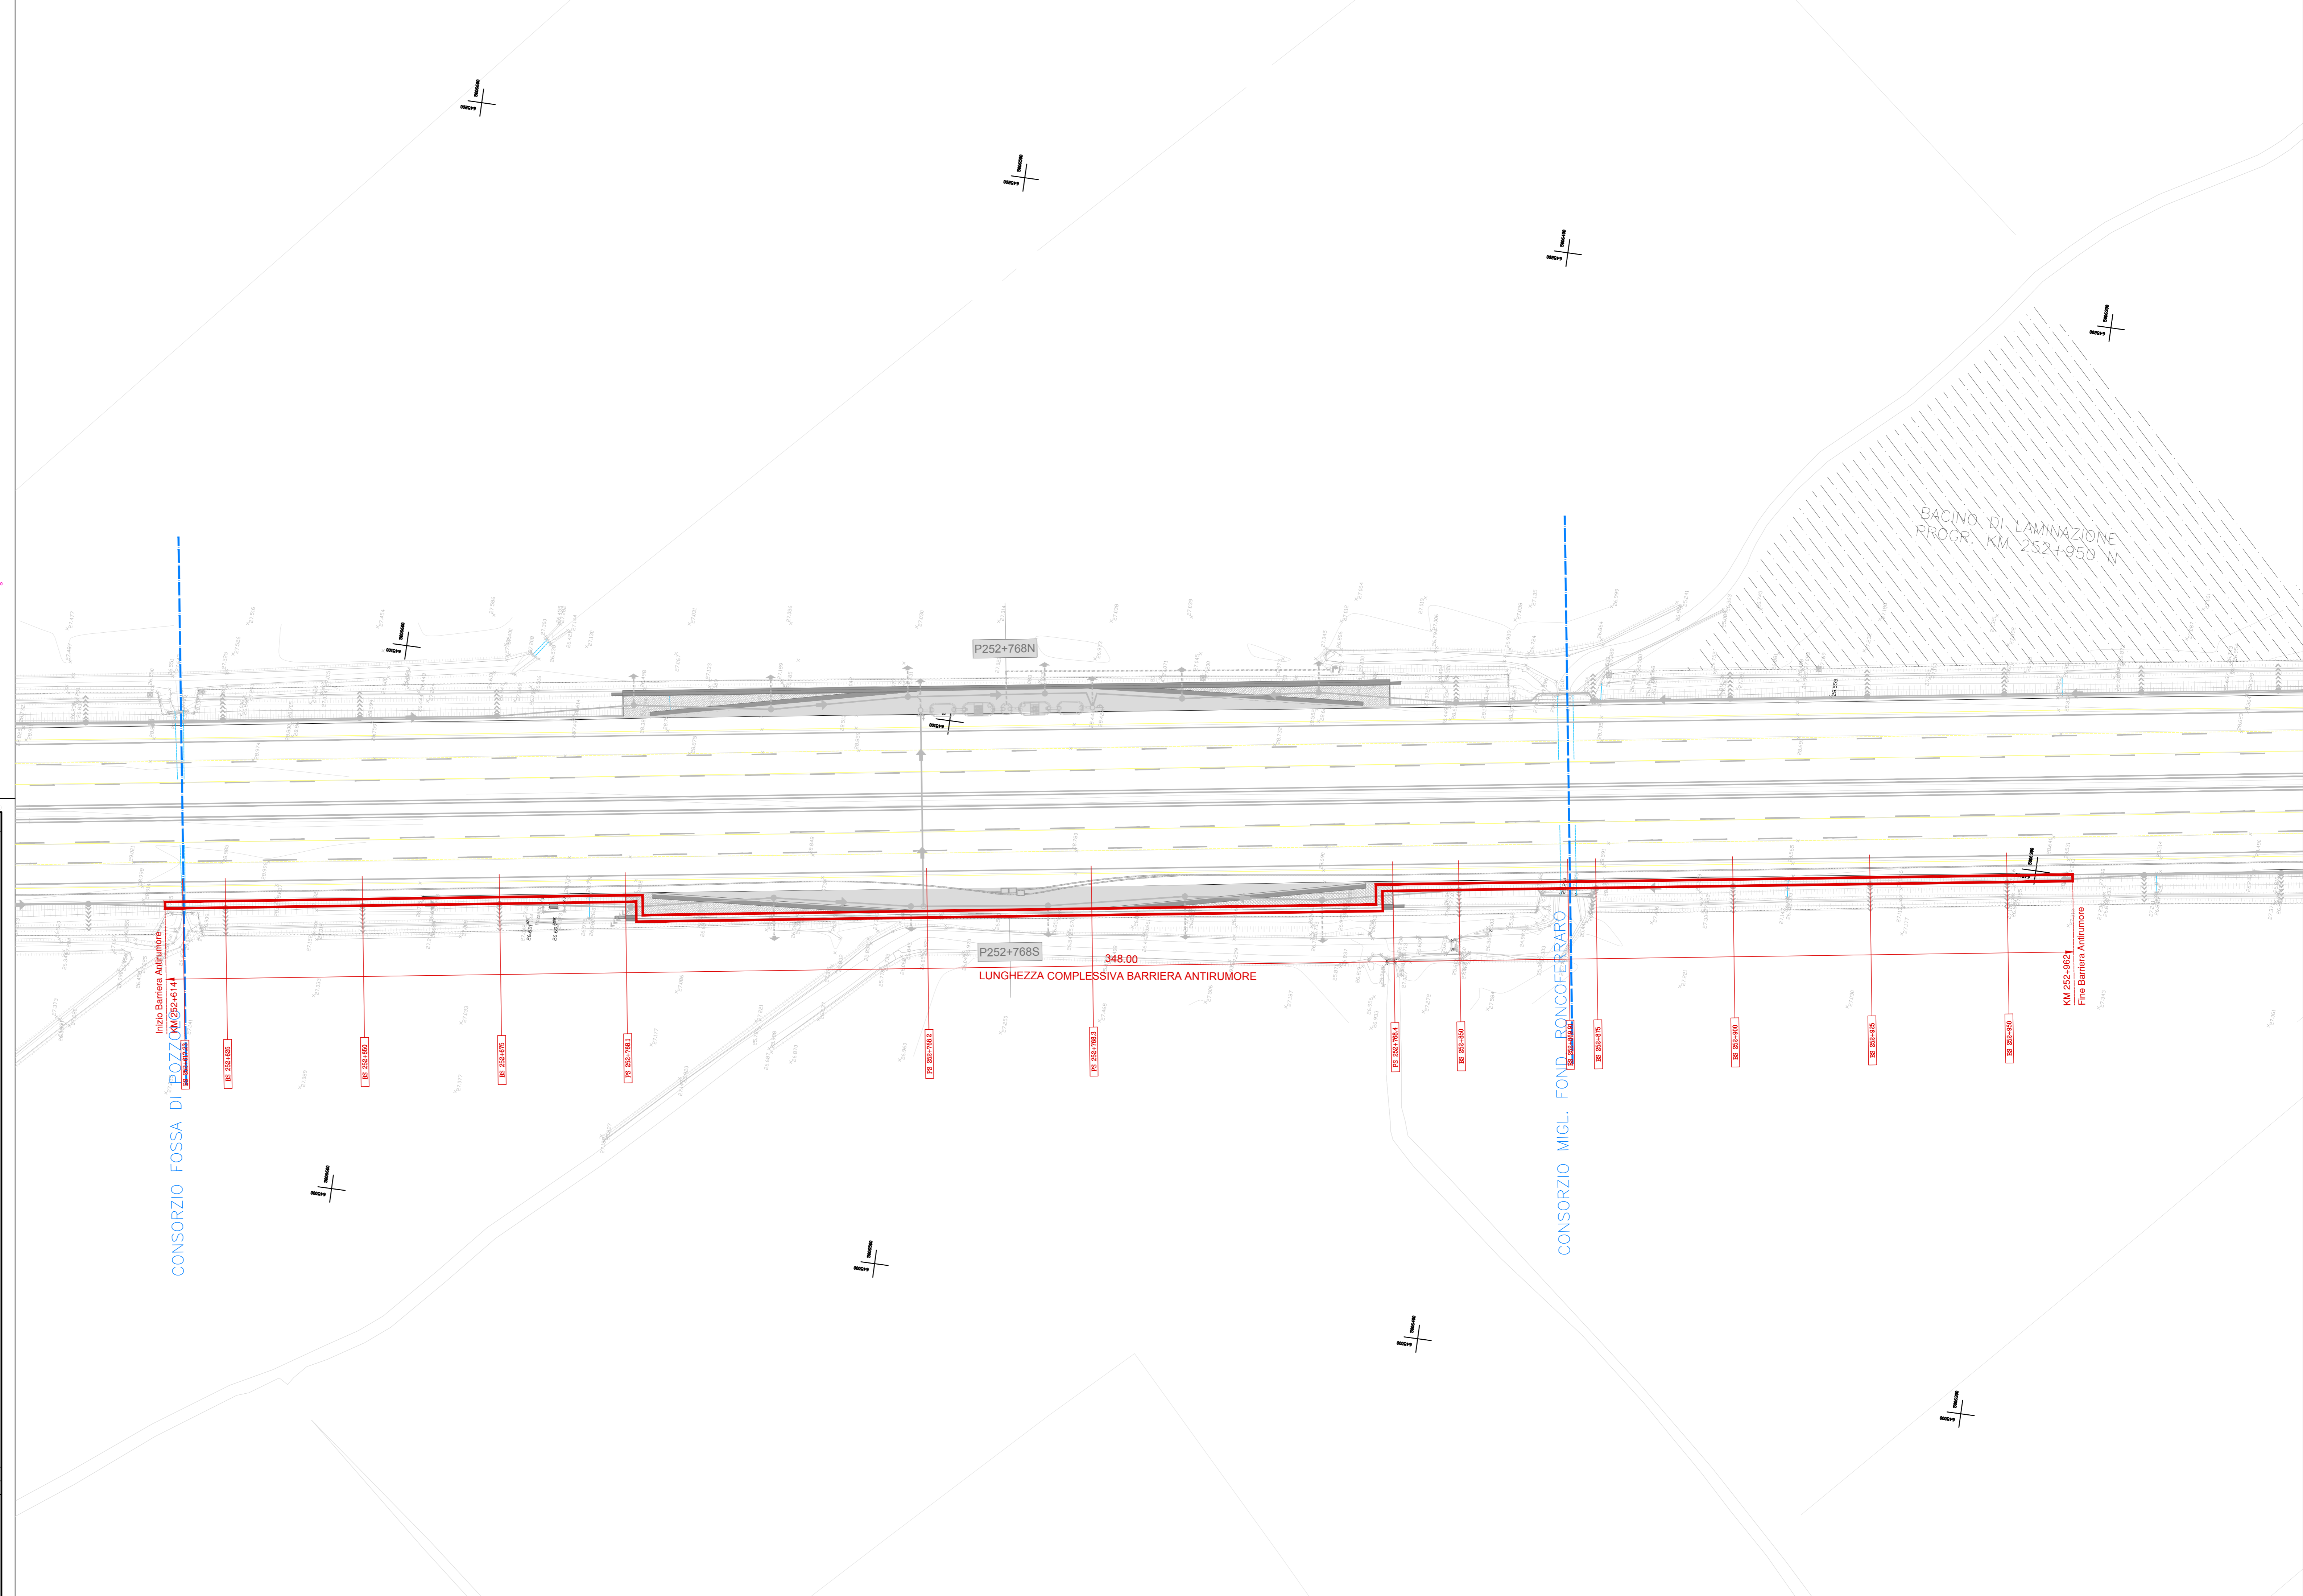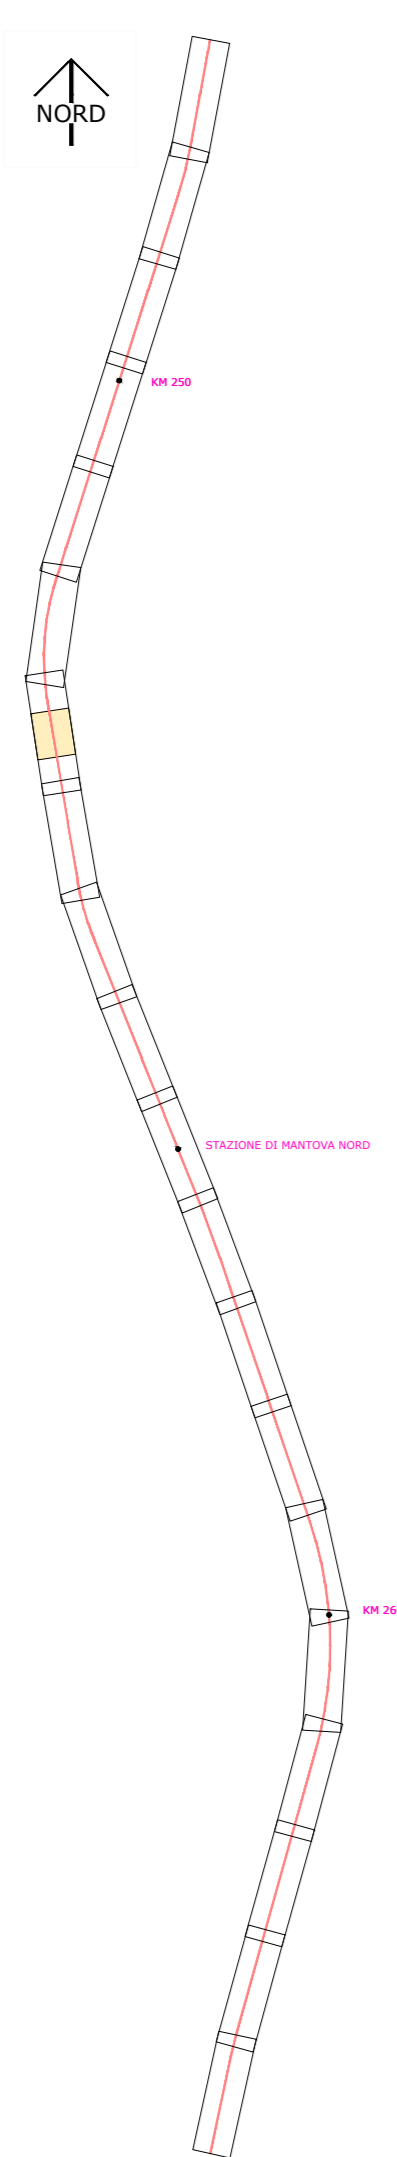

SOCIETA' PER AZIONI AUTOSTRADA DEL BRENNERO - TRENTO

ORDINE DEGLI INGEGNERI DELLA PROV. DI TRENTO  
dot.ing. ROBERTO BOSETTI  
INSCRIZIONE ALBO N° 1027

# autostrada del brennero

PROGETTO DEFINITIVO PER LA REALIZZAZIONE DELLA TERZA CORSIA NEL TRATTO COMPRESO TRA VERONA NORD (KM 223) E L'INTERSEZIONE CON L'AUTOSTRADA A1 (KM 314)

B	LOTTO 3 - da Nogarole Rocca (km 246+185) a Campogalliano (km 312+200)
7.4.3.1	INTERVENTI DI MITIGAZIONE - BARRIERE ANTIRUMORE BARRIERA IN CARREGGIATA SUD BARRIERA B252+614S DA Km 252+614 A Km 252+962 PLANIMETRIA DI RILIEVO E DI PROGETTO SCALA 1:500

0	MAR. 2021	EMISSIONE	A. SARZI	M. BRUGNOLLI	C. COSTA
REVISIONE:	DATA:	DESCRIZIONE:	REDAZIONE:	VERIFICA:	APPROVAZIONE:
LUGLIO 2009		<b>DIREZIONE TECNICA GENERALE</b> ORDINE DEGLI INGEGNERI DELLA PROV. DI BOLZANO Dott. Ing. CARLO COSTA Nr. 891 INGENIEURKAMMER DER PROVINZ BOZEN			
NUMERO PROGETTO:					
31/09					