


**FONDAZIONE TIPO SCALA 1:10**

**PROFilo LONGITUDINALE**  
 SCALA LUNGHEZZE 1:500  
 SCALA ALTEZZE 1:50

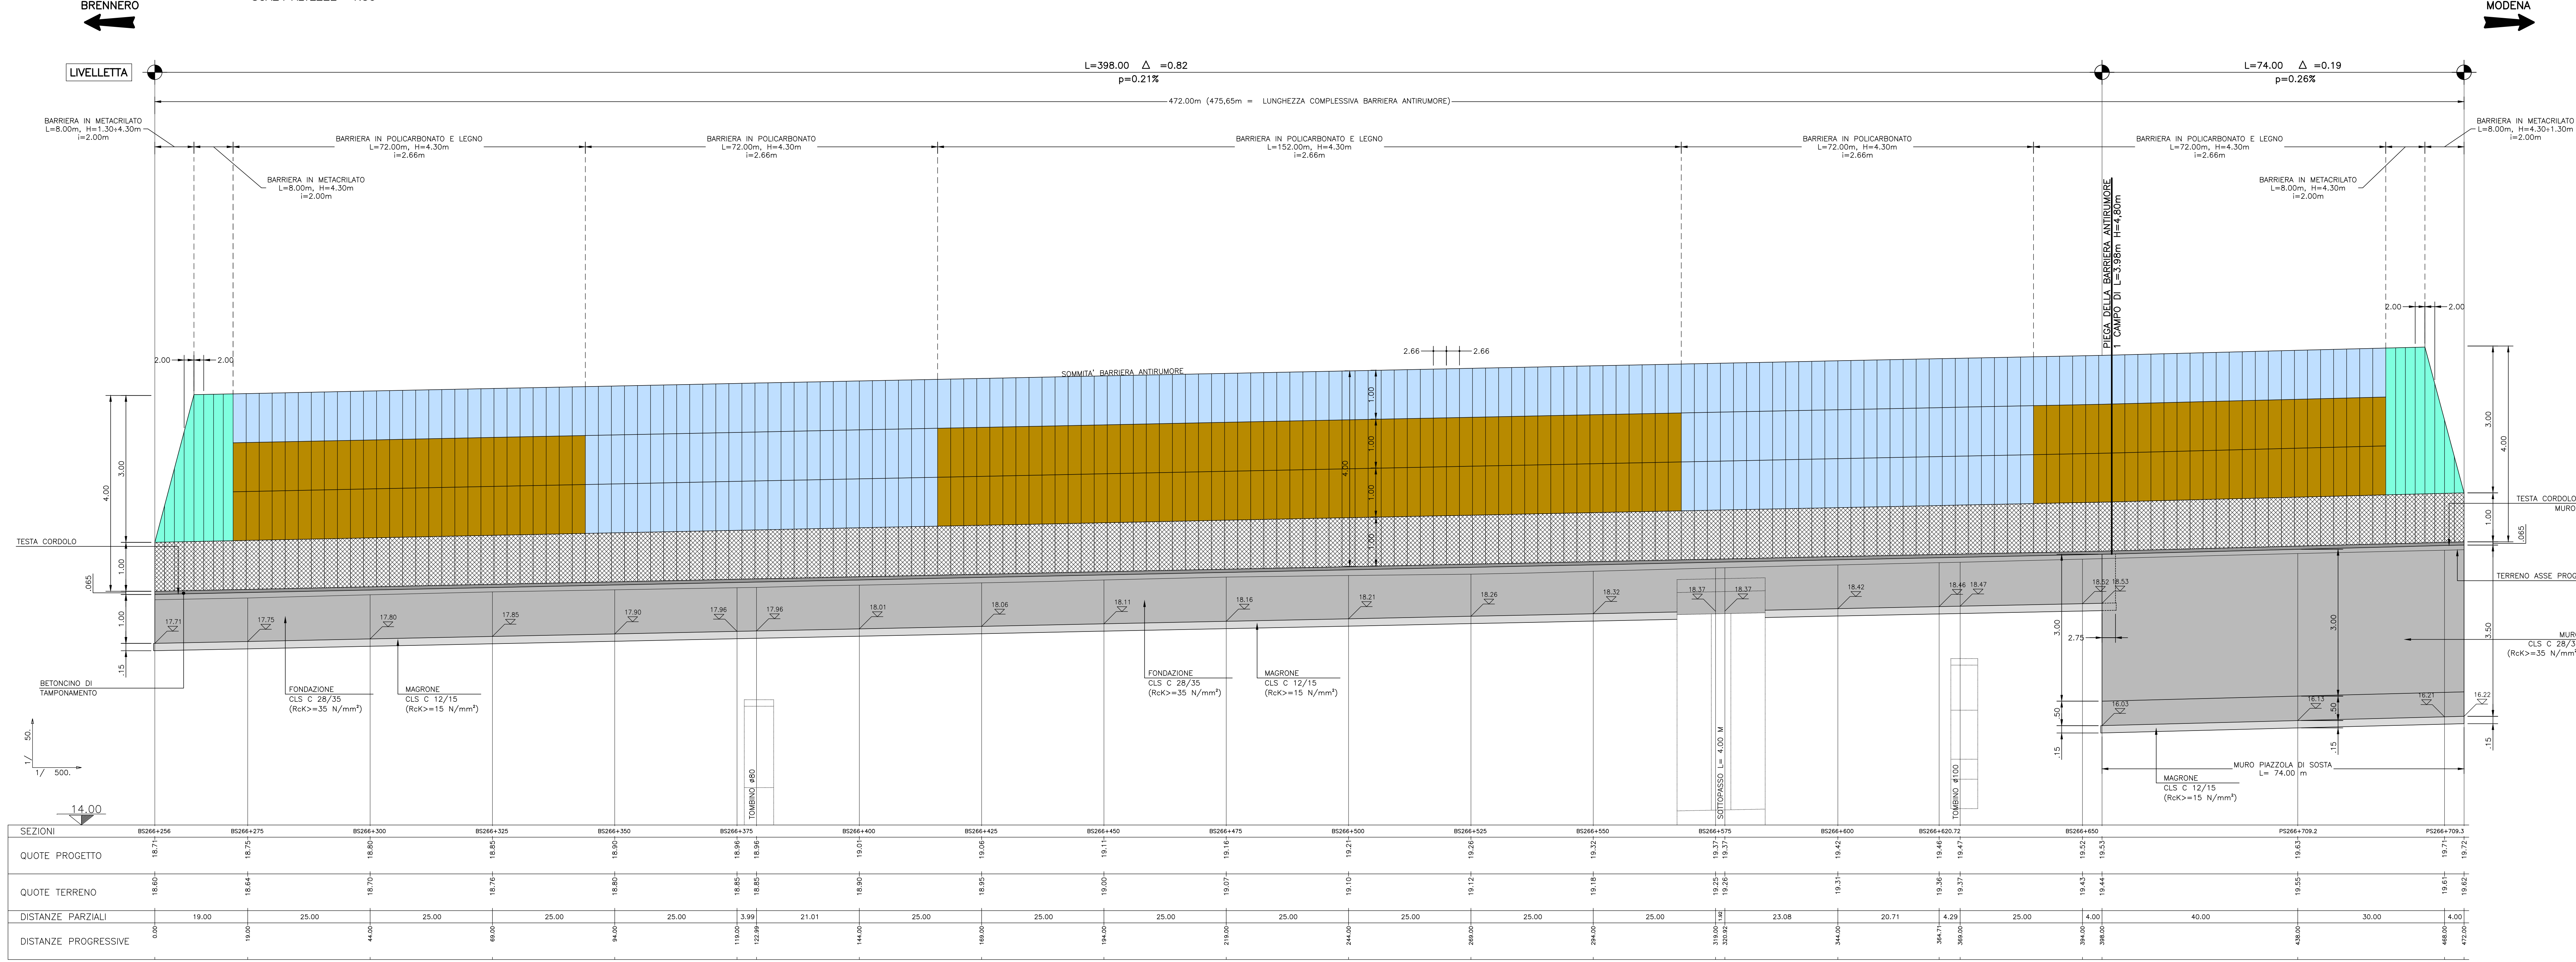

SOCIETA' PER AZIONI AUTOSTRADA DEL BRENNERO - TRENTO

ORDINE DEGLI INGEGNERI DELLA PROV. DI TRENTO  
 dott.ing. ROBERTO BOSETTI  
 INSCRIZIONE ALBO N° 1027

**autostrada del brennero**

PROGETTO DEFINITIVO PER LA REALIZZAZIONE DELLA TERZA CORSIA NEL TRATTO COMPRESO TRA VERONA NORD (KM 223) E L'INTERSEZIONE CON L'AUTOSTRADA A1 (KM 314)

|                |  |
|----------------|--|
| <b>B</b>       | <b>LOTTO 3 - da Nogarole Rocca (km 246+185) a Campogalliano (km 312+200)</b> |
| <b>7.4.6.2</b> | <b>INTERVENTI DI MITIGAZIONE - BARRIERE ANTRUMORE</b>                        |
|                | Barriere in carreggiata sud  |
|                | Barriera B266+256S da km 266+256 a km 266+728                                |
|                | Profilo longitudinale scala 1:50/1:500                                       |

|                  |             |   |            |              |               |
|------------------|-------------|---|------------|--------------|---------------|
| 0                | MAR. 2021   | EMISSIONE   | A. SARZI   | M. BRUGNOLLI | C. COSTA      |
| REVISIONE:       | DATA:       | DESCRIZIONE:  | REDAZIONE: | VERIFICA:    | APPROVAZIONE: |
| DATA PROGETTO:   | LUGLIO 2009 | DIREZIONE TECNICA GENERALE  |            |              |               |
| NUMERO PROGETTO: | 31/09       | ORDINE DEGLI INGEGNERI DELLA PROV. DI BOLZANO<br>Nr. 891<br>ING. CARLO COSTA<br>INGENIEURKAMMER DER PROVINZ BOZEN |            |              |               |