


**PROFILO LONGITUDINALE**  
 SCALA LUNGHEZZE 1:500  
 SCALA ALTEZZE 1:50

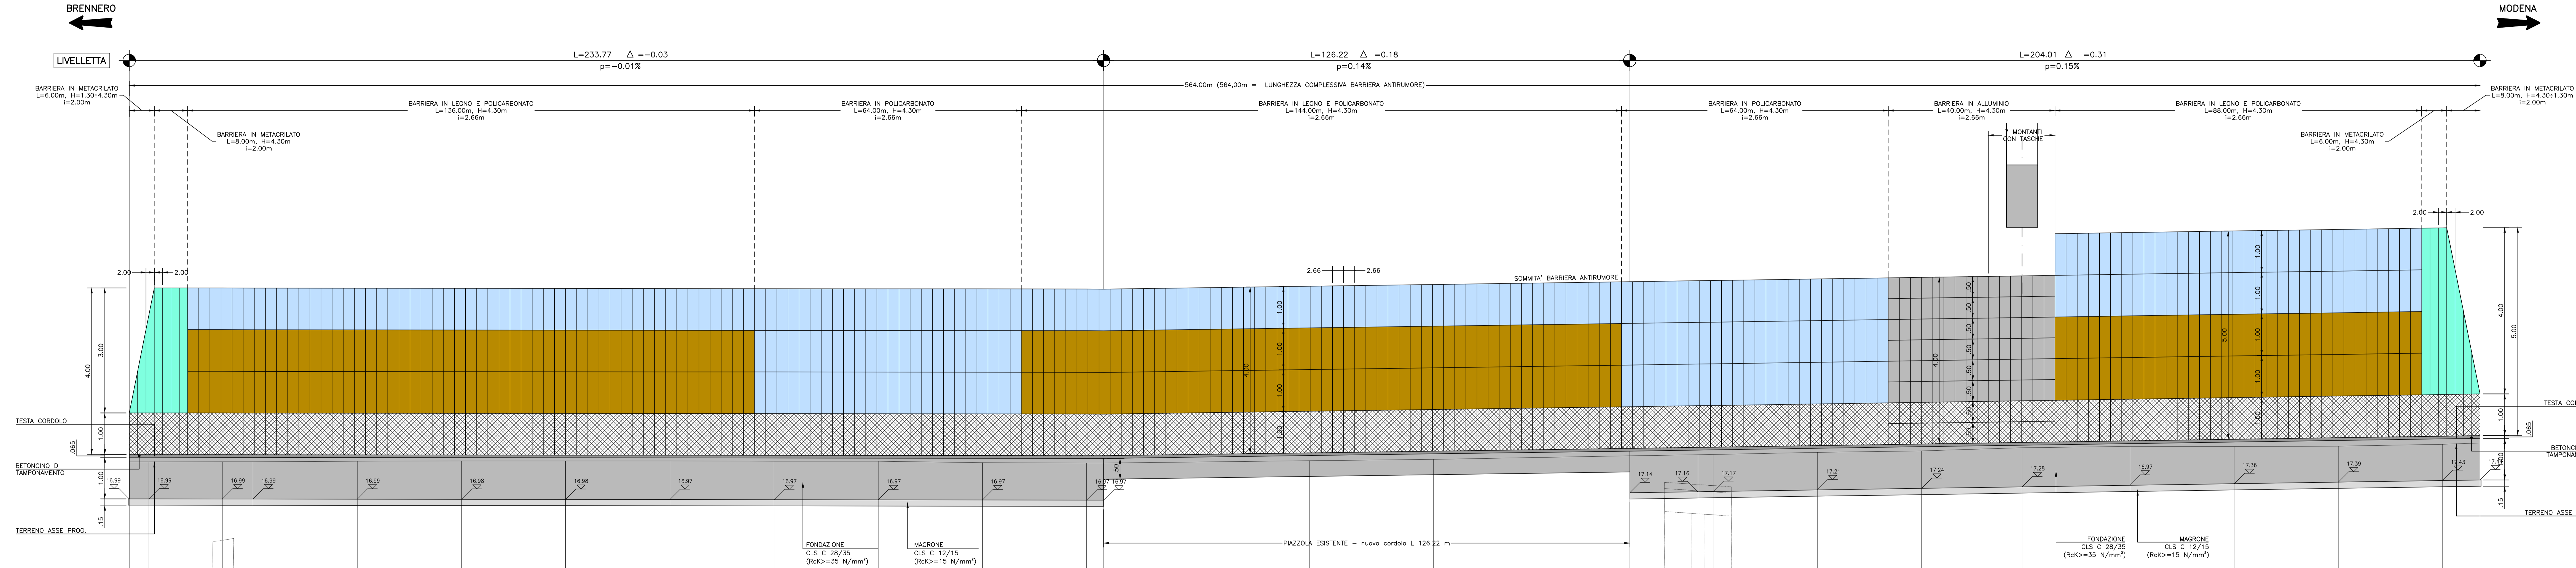

SOCIETA' PER AZIONI AUTOSTRADA DEL BRENNERO - TRENTO

ORDINE DEGLI INGEGNERI DELLA PROV. DI TRENTO  
 dott.ing. ROBERTO BOSETTI  
 INSCRIZIONE ALBO N° 1027

# autostrada del brennero

PROGETTO DEFINITIVO PER LA REALIZZAZIONE DELLA TERZA CORSIA NEL TRATTO COMPRESO TRA VERONA NORD (KM 223) E L'INTERSEZIONE CON L'AUTOSTRADA A1 (KM 314)

<b>B</b>	<b>LOTTO 3 - da Nogarole Rocca (km 246+185) a Campogalliano (km 312+200)</b>
<b>7.4.11.2</b>	<b>INTERVENTI DI MITIGAZIONE - BARRIERE ANTIRUMORE</b>
	Barriere in carreggiata sud
	Barriera B271+695S da km 271+695 a km 272+259
	Profilo longitudinale scala 1:50/1:500

0 MAR. 2021 EMISSIONE A. SARZI M. BRUGNOLLI C. COSTA

REVISIONE: DATA: DESCRIZIONE: VERIFICA: APPROVAZIONE:

DATA PROGETTO: LUGLIO 2009

NUMERO PROGETTO: 31/09

**DIREZIONE TECNICA GENERALE**

ORDINE DEGLI INGEGNERI DELLA PROV. DI BOLOGNA  
 Dott. Ing. CARLO COSTA  
 N. 981  
 INGENIEURKAMMER DER PROVINZ BOZEN

SEZIONI	85271+695.32	85271+717.64	85271+750	85271+775	85271+800	85271+825	85271+850	85271+875	85271+900	85271+925	85271+978.25	85272+008.08	85272+054.98	85272+071.35	85272+100	85272+125	85272+148.11	85272+175	85272+200	85272+225	85272+250	85272+259
QUOTE PROGETTO	17.99	17.99	17.99	17.98	17.98	17.97	17.97	17.97	17.97	17.96	18.03	18.07	18.14	18.16	18.21	18.24	18.28	18.32	18.36	18.39	18.43	18.44
QUOTE TERRENO	17.88	17.88	17.88	17.88	17.90	17.90	17.90	17.90	17.90	17.90	17.91	17.94	18.02	18.05	18.11	18.14	18.22	18.25	18.25	18.26	18.30	18.33
DISTANZE PARZIALI	4.68	17.64	22.32	7.36	25.00	54.68	25.00	79.68	25.00	104.68	25.00	283.09	29.83	319.92	399.99	16.36	376.35	386.00	25.00	405.00	25.00	47.07
DISTANZE PROGRESSIVE	0.00	4.68	22.32	29.68	54.68	79.68	104.68	129.68	154.68	179.68	204.68	229.68	233.77	293.69	319.92	336.28	373.91	386.00	411.00	436.00	461.00	508.07