


PROFILO LONGITUDINALE
 SCALA LUNGHEZZE 1:500
 SCALA ALTEZZE 1:50

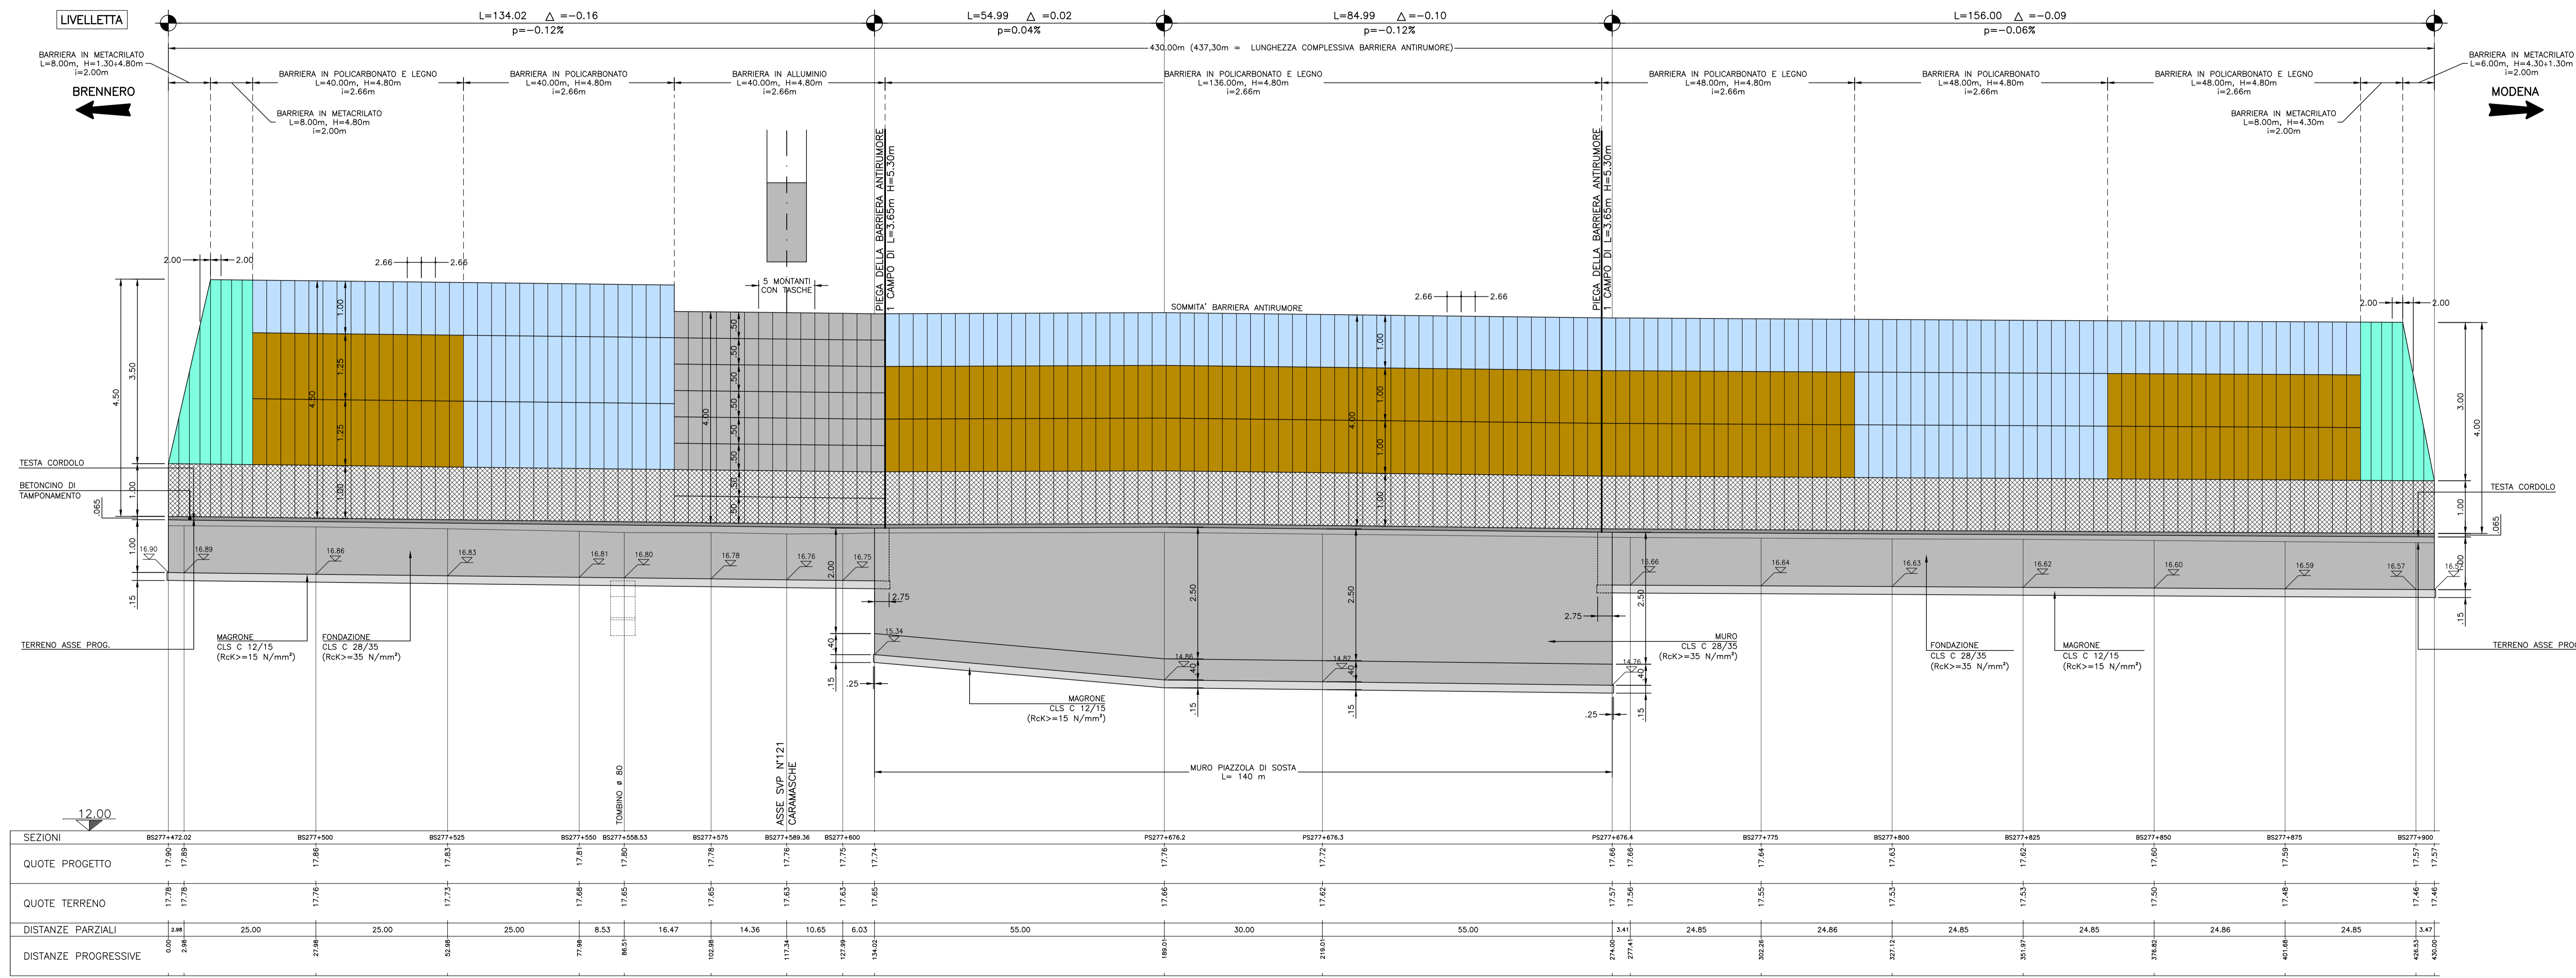

SOCIETA' PER AZIONI AUTOSTRADA DEL BRENNERO - TRENTO

ORDINE DEGLI INGEGNERI DELLA PROV. DI TRENTO
 dott. Ing. **ROBERTO BOSETTI**
 INSCRIZIONE ALBO N° 1027

RESPONSABILE DEL PROCEDIMENTO
 dott. Ing. **Roberto Bosetti**

autostrada del brennero

PROGETTO DEFINITIVO PER LA REALIZZAZIONE DELLA TERZA CORSIA NEL TRATTO COMPRESO TRA VERONA NORD (KM 223) E L'INTERSEZIONE CON L'AUTOSTRADA A1 (KM 314)

B	LOTTO 3 - da Nogarele Rocca (km 246+185) a Campogalliano (km 312+200)
7.4.15.2	INTERVENTI DI MITIGAZIONE - BARRIERE ANTIRUMORE Barriere in carreggiata sud Barriera B277+472S da km 277+472 a km 277+903 Profilo longitudinale scala 1:50/1:500

0	MAR. 2021	EMISSIONE	A. SARZI	M. BRUGNOLLI	C. COSTA
REVISIONE:	DATA:	DESCRIZIONE:	REDAZIONE:	VERIFICA:	APPROVAZIONE:

DATA PROGETTO: LUGLIO 2009
 NUMERO PROGETTO: 31/09

DIREZIONE TECNICA GENERALE
 ORDINE DEGLI INGEGNERI DELLA PROV. DI BOLZANO
 dott. Ing. **CARLO COSTA**
 Nr. 091
 INGENIEURKAMMER DER PROVINZ BOZEN