


**PROFILO LONGITUDINALE**  
 SCALA LUNGHEZZE 1:500  
 SCALA ALTEZZE 1:50

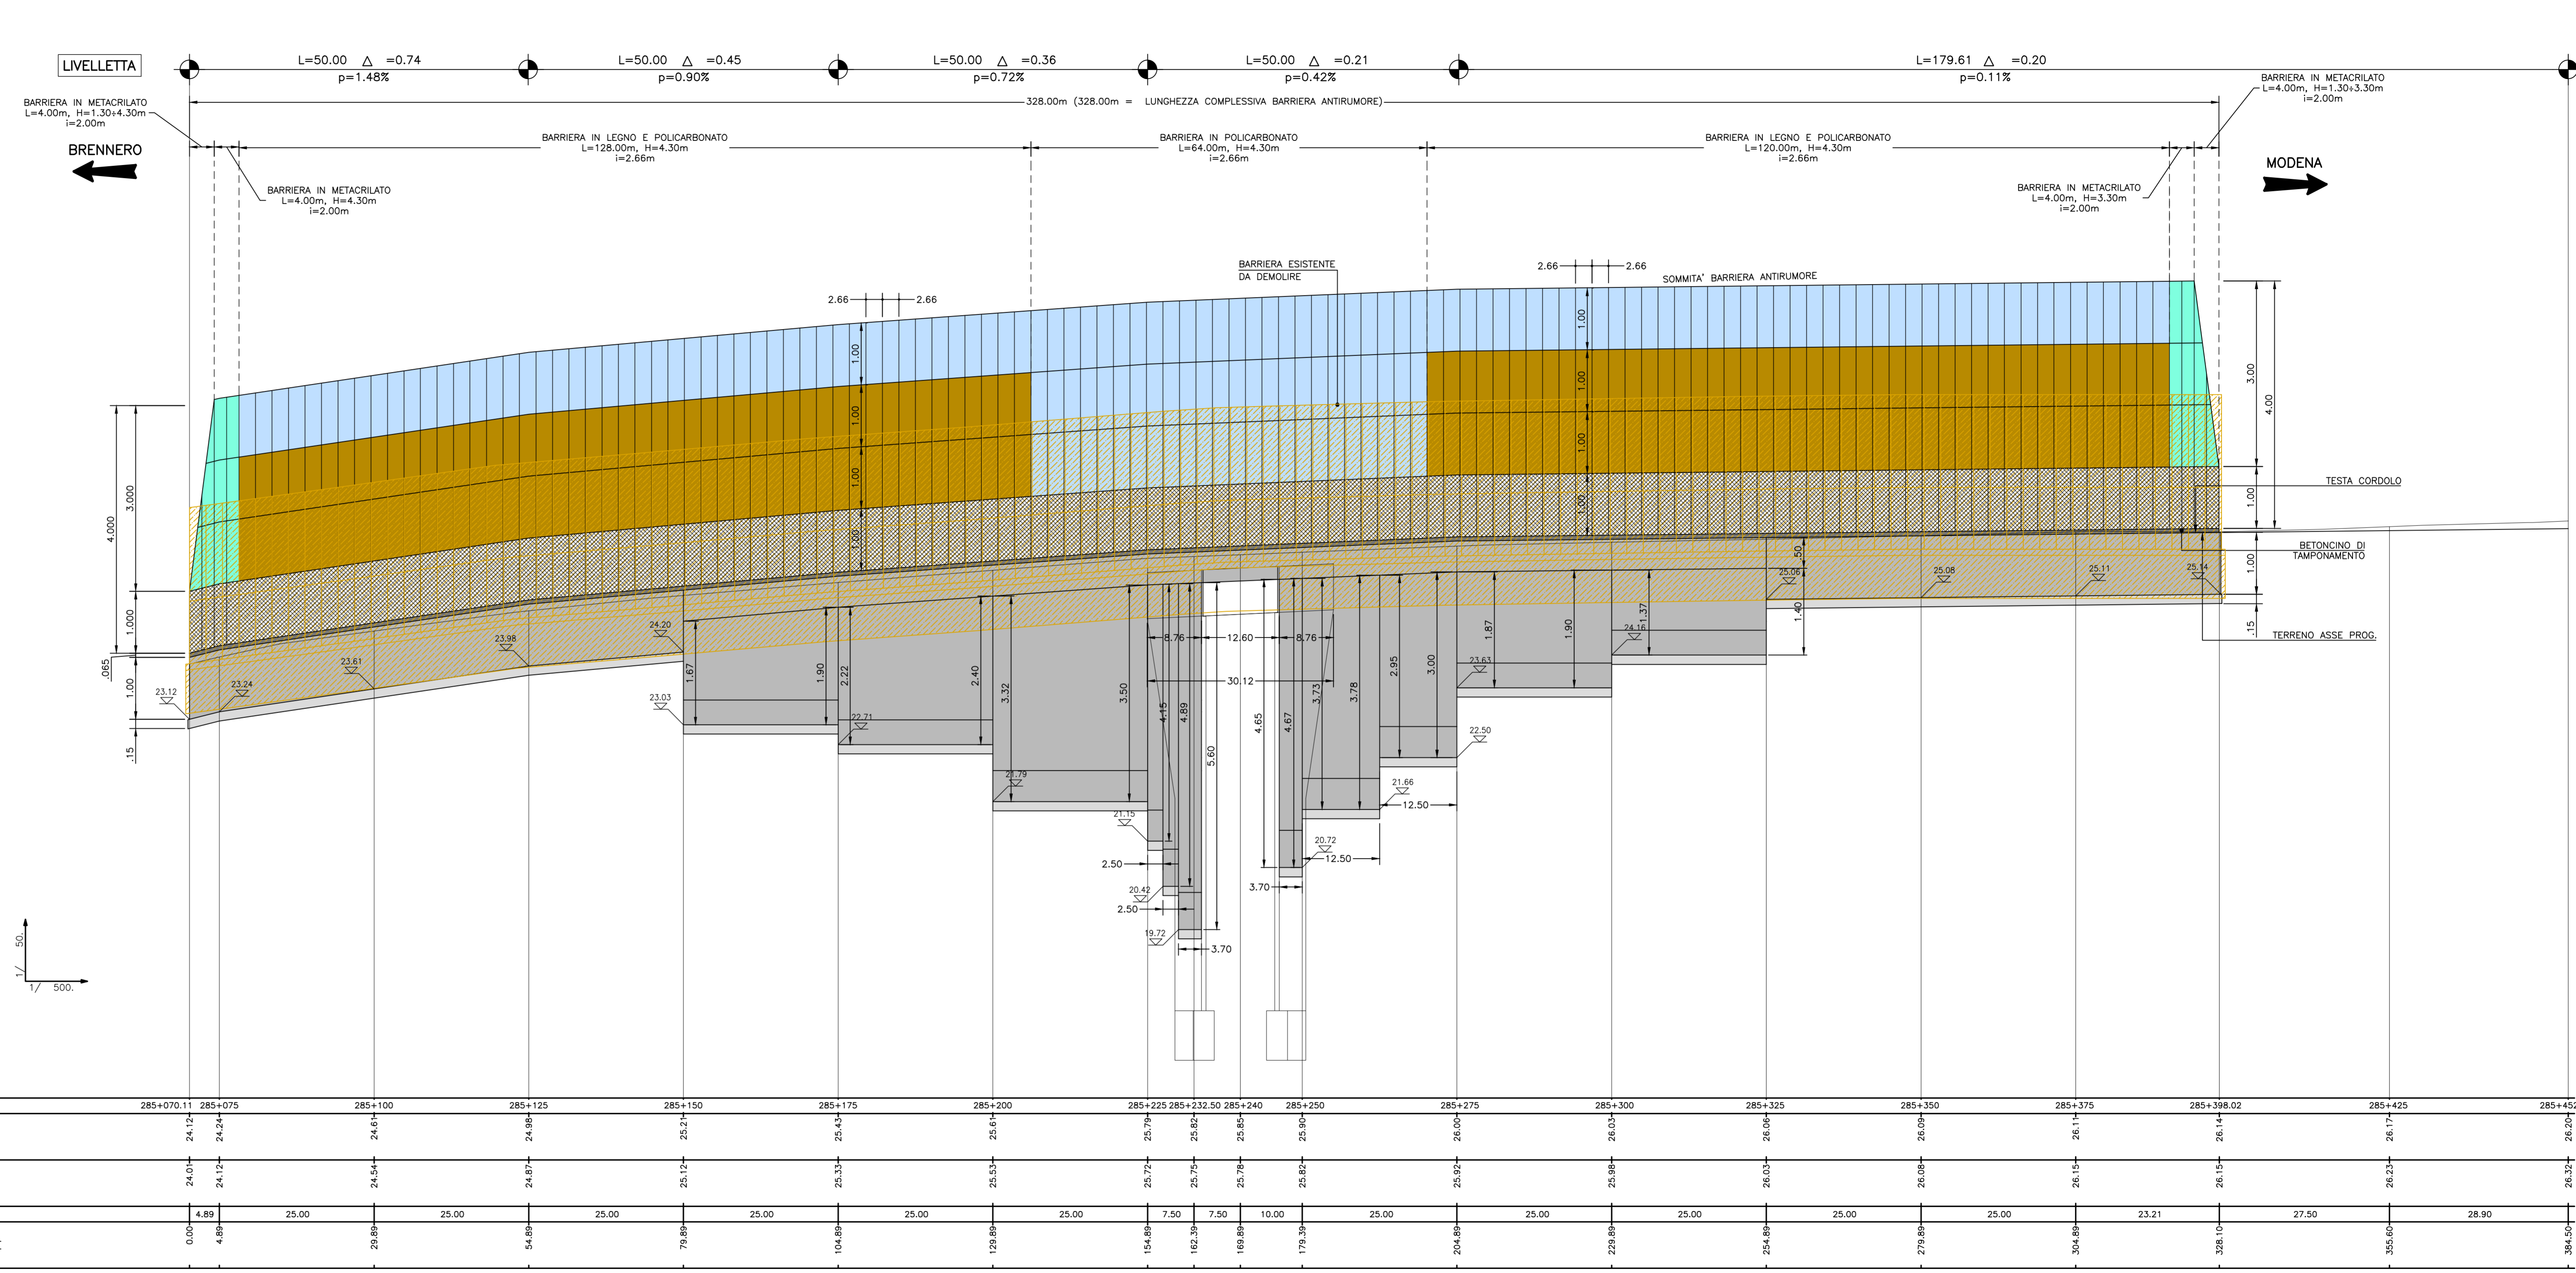

**SOCIETA' PER AZIONI AUTOSTRADA DEL BRENNERO - TRENTO**

ORDINE DEGLI INGEGNERI DELLA PROV. DI TRENTO  
 dott.ing. **ROBERTO BOSETTI**  
 INSCRIZIONE ALBO N° 1027

IL RESPONSABILE DEL PROCEDIMENTO  
 dott. ing. Roberto Bosetti

# autostrada del brennero

PROGETTO DEFINITIVO PER LA REALIZZAZIONE DELLA TERZA CORSIA NEL TRATTO COMPRESO TRA VERONA NORD (KM 223) E L'INTERSEZIONE CON L'AUTOSTRADA A1 (KM 314)

<b>B</b>	<b>LOTTO 3 - da Nogarole Rocca (km 246+185) a Campogalliano (km 312+200)</b>
7.4.19.2	INTERVENTI DI MITIGAZIONE - BARRIERE ANTIRUMORE BARRIERA IN CARREGGIATA NORD BARRIERA B285+070S DA Km 285+070 A Km 285+398 Profilo longitudinale scala 1:50/1:500

0	MAR. 2021	EMISSIONE	A. SARZI	M. BRUGNOLLI	C. COSTA
REVISIONE:	DATA:	DESCRIZIONE:	REDAZIONE:	VERIFICA:	APPROVAZIONE:

NUMERO PROGETTO: 31/09

**DIREZIONE TECNICA GENERALE**

ORDINE DEGLI INGEGNERI DELLA PROV. DI BOLZANO  
 Dott. Ing. **CARLO COSTA**  
 Nr. 881  
 INGENIEURKAMMER DER PROVINZ BOZEN