

LEGENDA RILIEVO

LEGENDA PROGETTO

EDIFICATO

- Edificio in muratura
- Edificio in laterizio
- Baracca
- Ruota

FERROME E INFANTI

- A 1 binario
- A 2 binario

IDROGRAFIA

- Acquedotto
- Canale
- In galleria
- Condotta forata con piano inclinato
- Condotta fognaria

INFRASTRUTTURE

- Linea telecom
- Linea telecom
- Linea telecom
- Condotta fognaria
- Condotta fognaria
- Condotta fognaria

VEGETAZIONE E AREE CONTIGUE

- Vigneto
- Prato
- Frutteto
- Limiti di coltura
- Plappello
- Arboreo
- Oliveto
- Vivajo
- Tavola scoperta
- Placche scoperte
- Risciacchi

PROGRESSIVE (SOTTOSERVIZI) INTERVENTO NELLO SPARTIFRATTO


- INTERVENTO TIPO 1 DISLIVELLO 0+H+22 (cm)
- INTERVENTO TIPO 2 DISLIVELLO 22+H+29 (cm)
- INTERVENTO TIPO 3 DISLIVELLO 29+H+40 (cm)
- INTERVENTO TIPO 4 DISLIVELLO 40+H+51 (cm)
- INTERVENTO TIPO 5 DISLIVELLO H+51 (cm)
- INTERVENTO IN CORRISPONDENZA OPERA D'ARTE

TELECOMUNICAZIONI

- ENERGIA ELETTRICA
- ACQUEDOTTO/FOGNATURA
- GASDOTTI

279

279+402

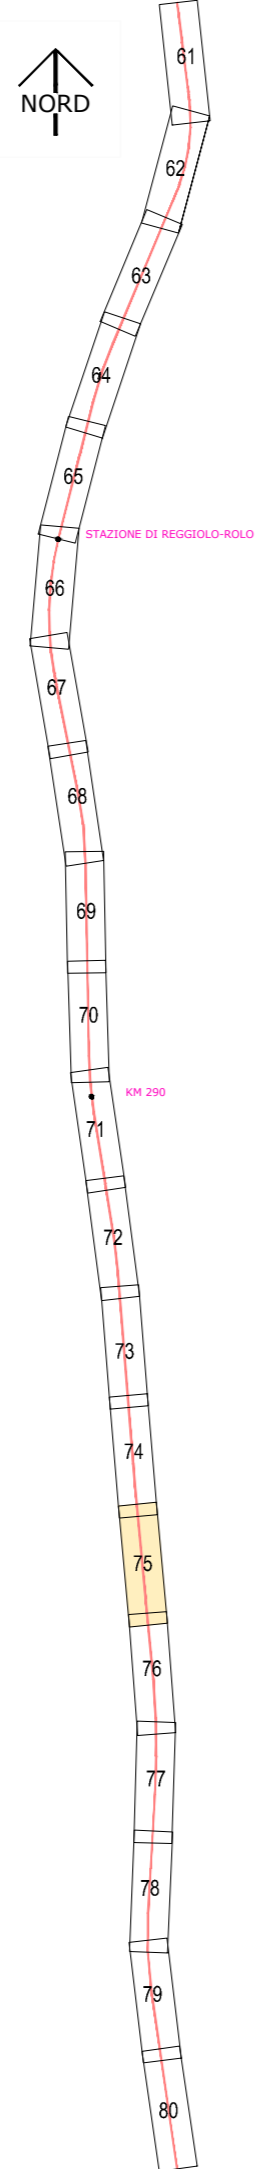

SEGNALETICA ORIZZONTALE E SICURVIA

PIAZZOLE

PISTE

SCHEMA BY-PASS

SOCIETA' PER AZIONI AUTOSTRADA DEL BRENNERO - TRENTO

ORDINE DEGLI INGEGNERI DELLA PROV. DI TRENTO
dott.ing. ROBERTO BOSETTI
 INSCRIZIONE ALBO N° 1027


IL RESPONSABILE DEL PROCEDIMENTO
 dott. ing. Roberto Bosetti

autostrada del brennero

PROGETTO DEFINITIVO PER LA REALIZZAZIONE DELLA TERZA CORSIA NEL TRATTO COMPRESO TRA VERONA NORD (KM 223) E L'INTERSEZIONE CON L'AUTOSTRADA A1 (KM 314)

B	LOTTO 3 - da Nogarole Rocca (km 246+185) a Campogalliano (km 312+200)
7.4.25.1	INTERVENTI DI MITIGAZIONE - BARRIERE ANTIRUMORE BARRIERA IN CARREGGIATA SUD BARRIERA B293+889S DA Km 293+889 A Km 294+057 PLANIMETRIA DI RILIEVO E DI PROGETTO SCALA 1:500

0	MAR. 2021	EMISSIONE	A. SARZI	M. BRUGNOLLI	C. COSTA
REVISIONE:	DATA:	DESCRIZIONE:	REDAZIONE:	VERIFICA:	APPROVAZIONE:
DATA PROGETTO:		IL DIRETTORE TECNICO GENERALE E PROGETTISTA:			
LUGLIO 2009		<p>DIREZIONE TECNICA GENERALE</p> <p>ORDINE DEGLI INGEGNERI DELLA PROV. DI BOLZANO Dott. Ing. CARLO COSTA Nr. 891 INGENIEURKAMMER DER PROVINZ BOZEN</p>			
NUMERO PROGETTO:					
31/09					

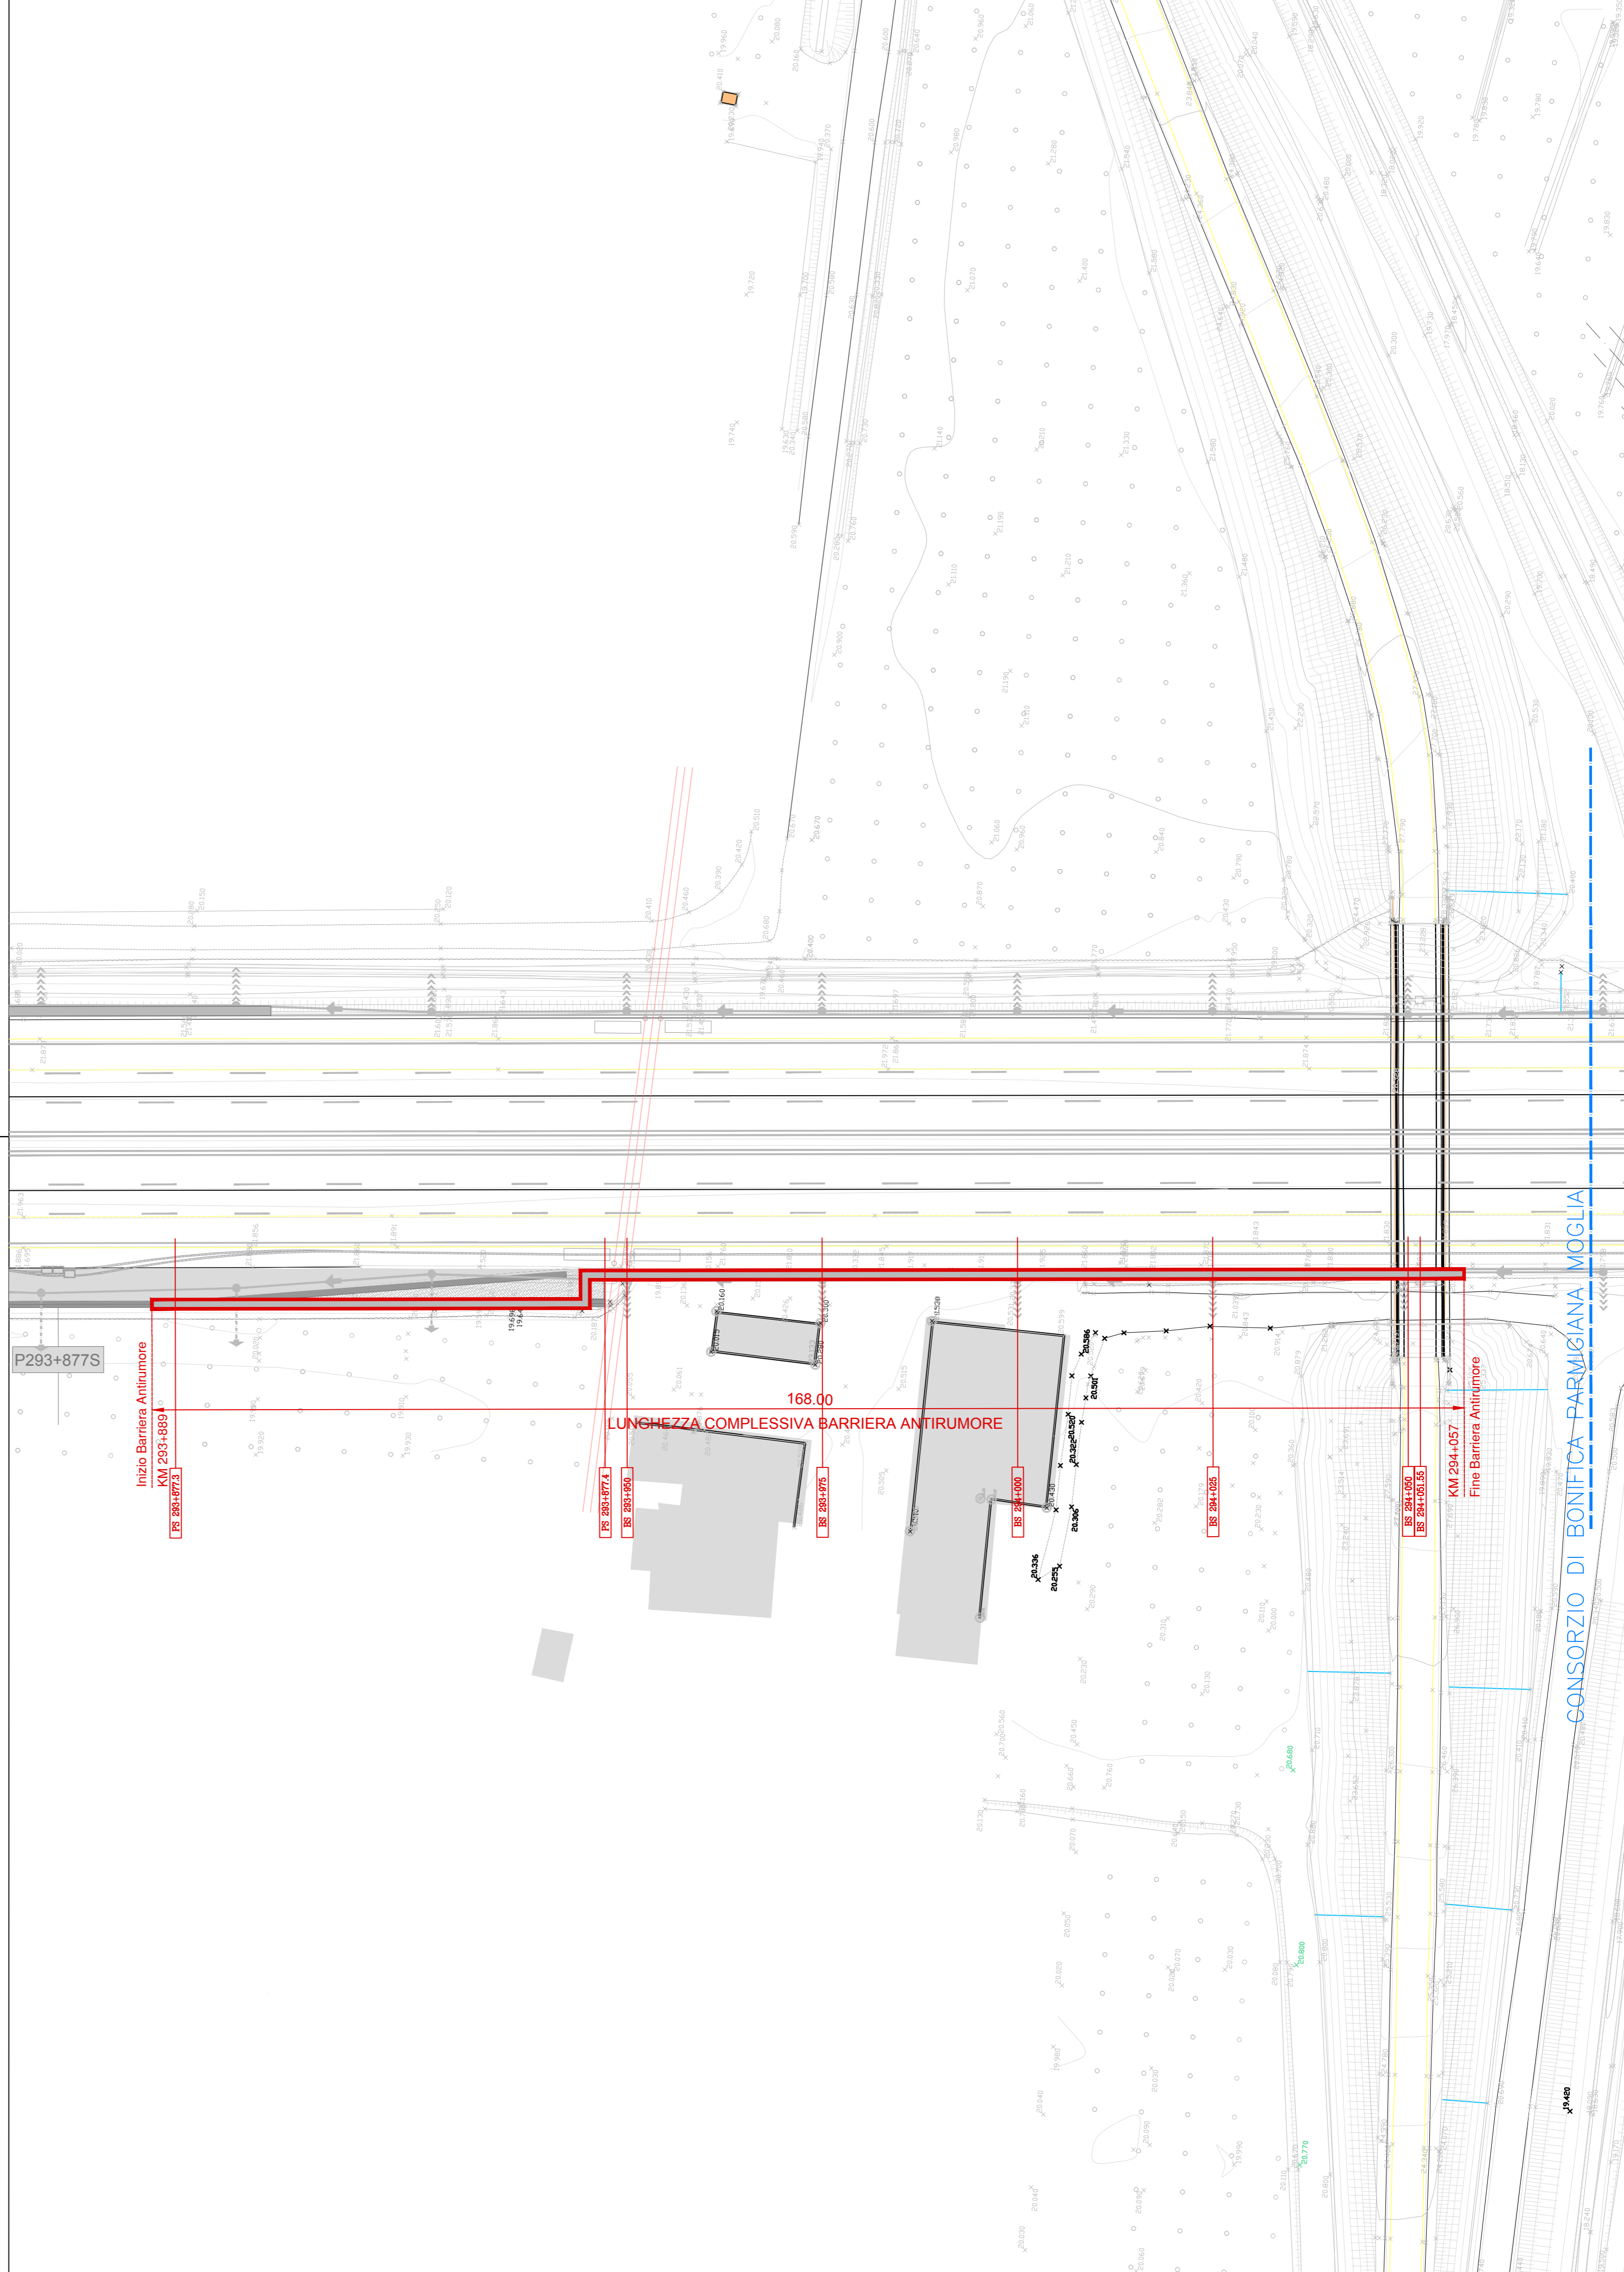

CONSORZIO DI BONIFICA FARMIGIANA MOGLIA