

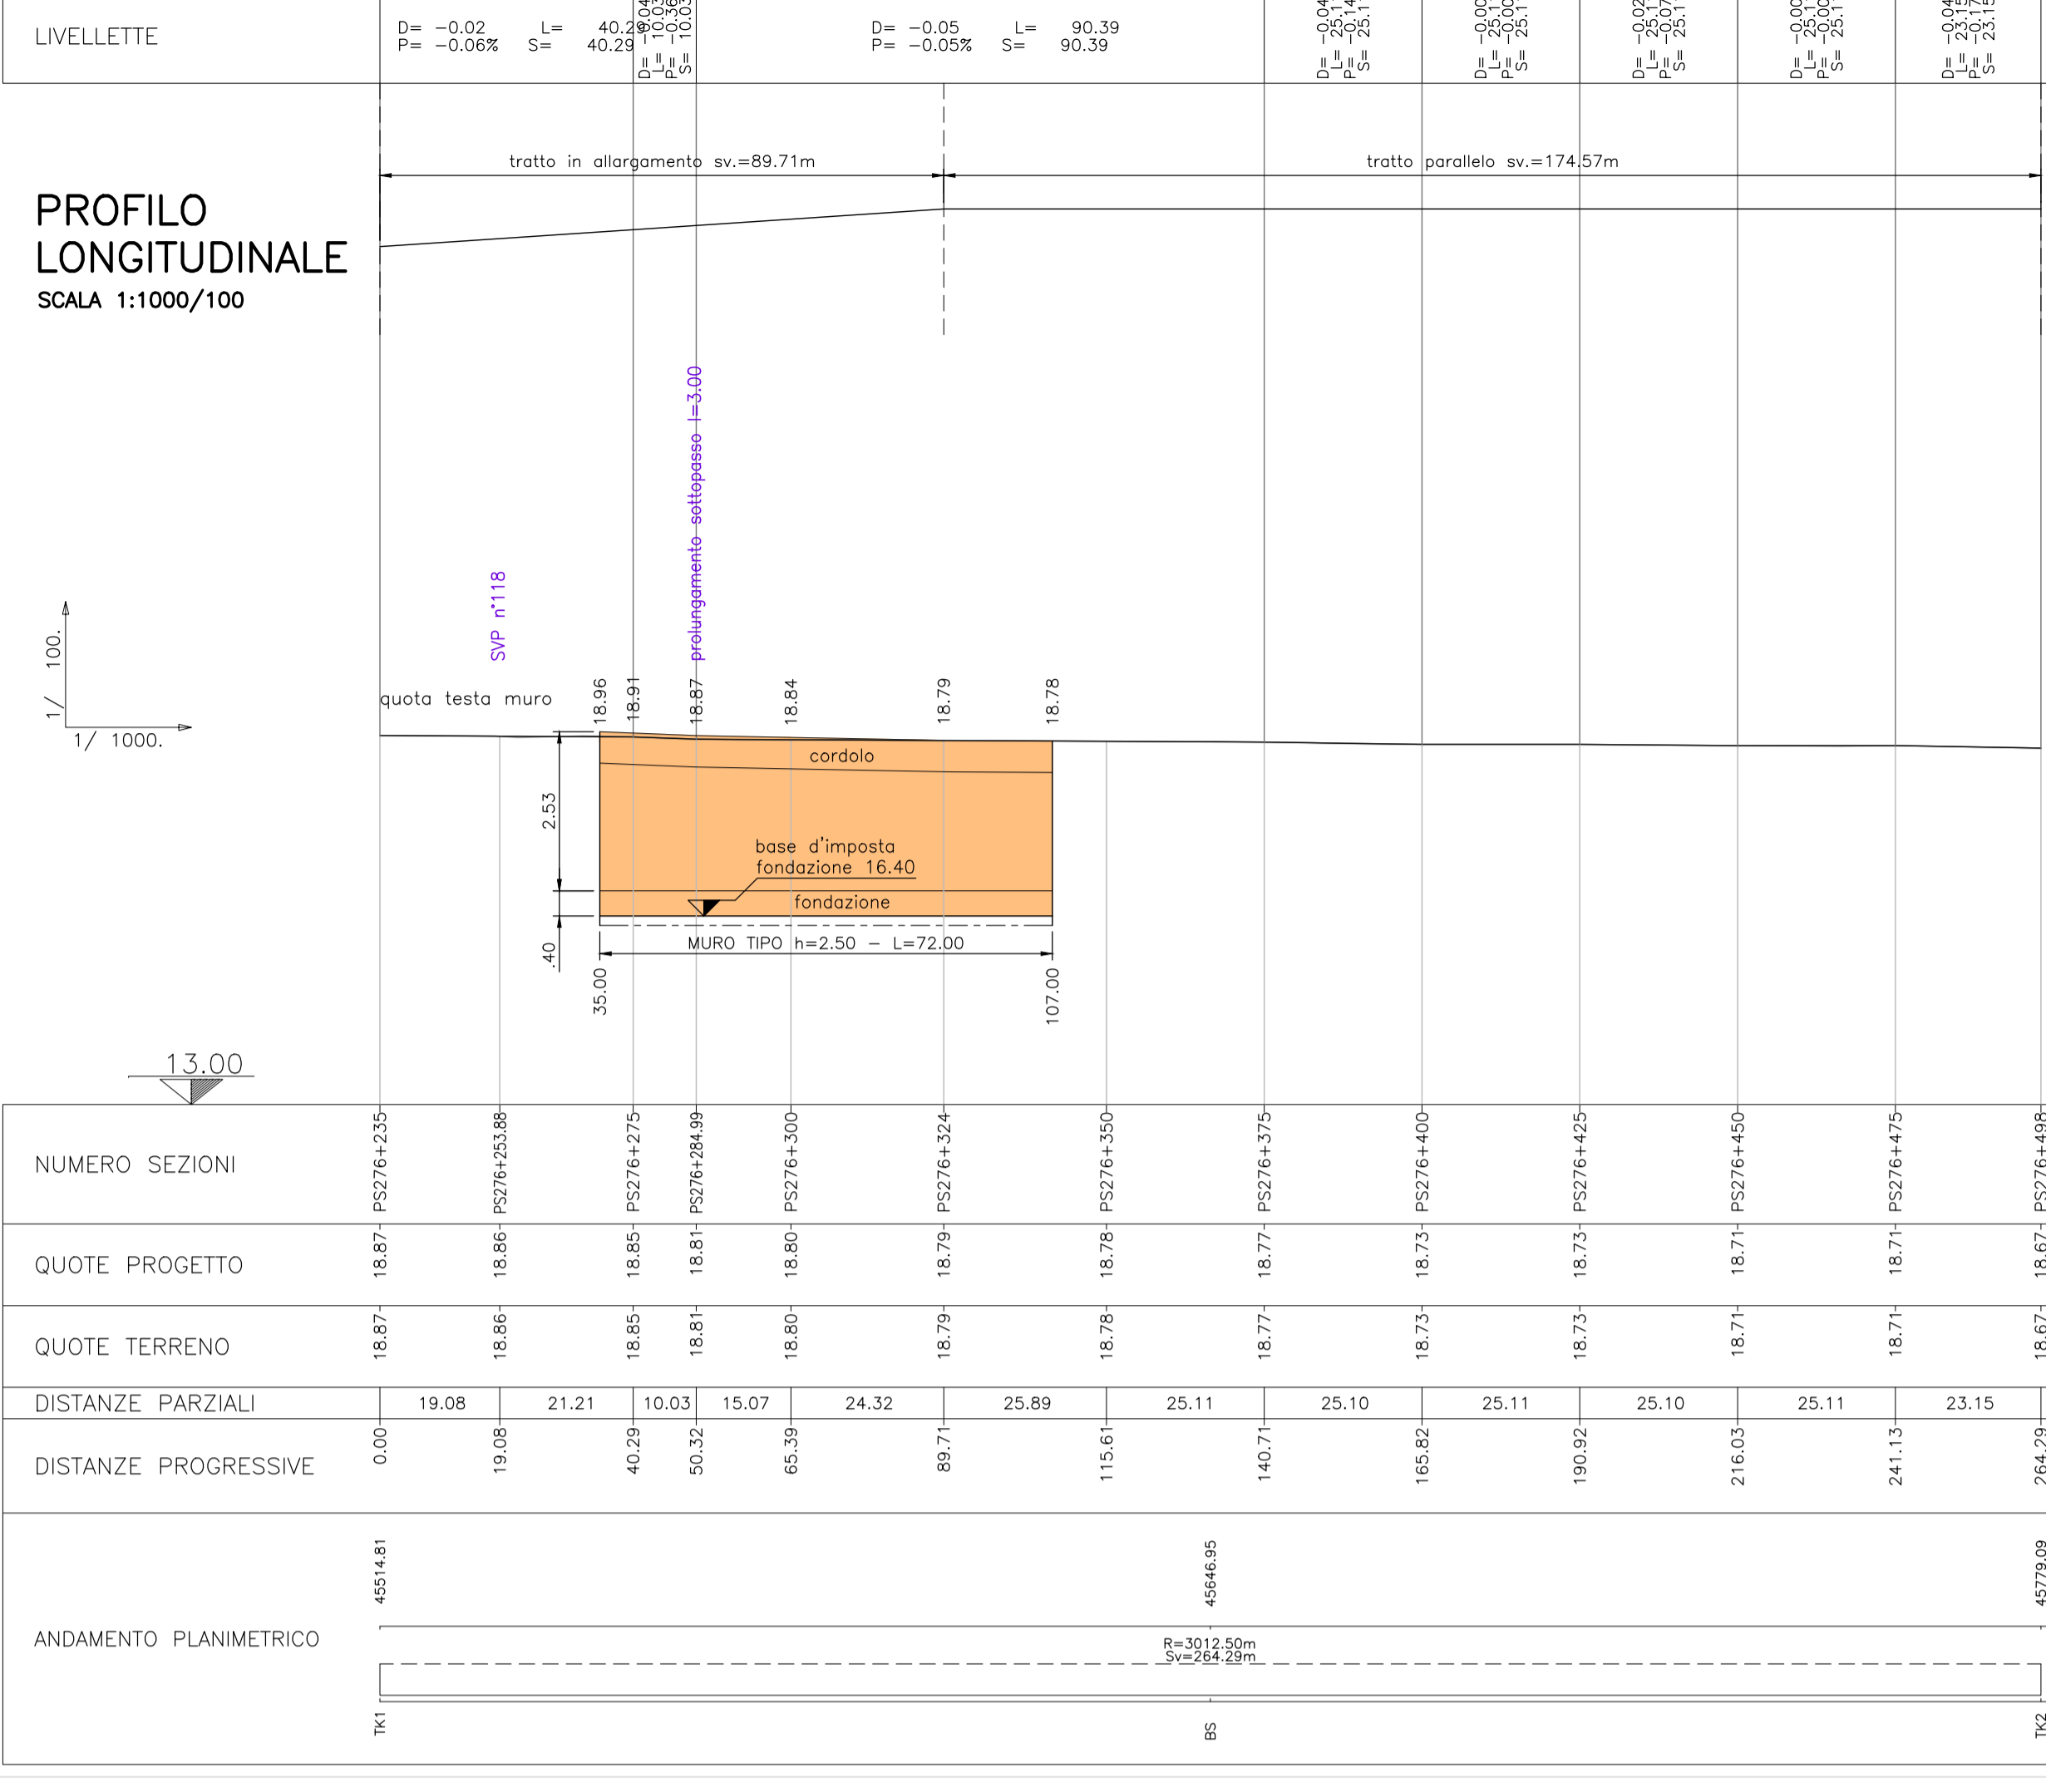
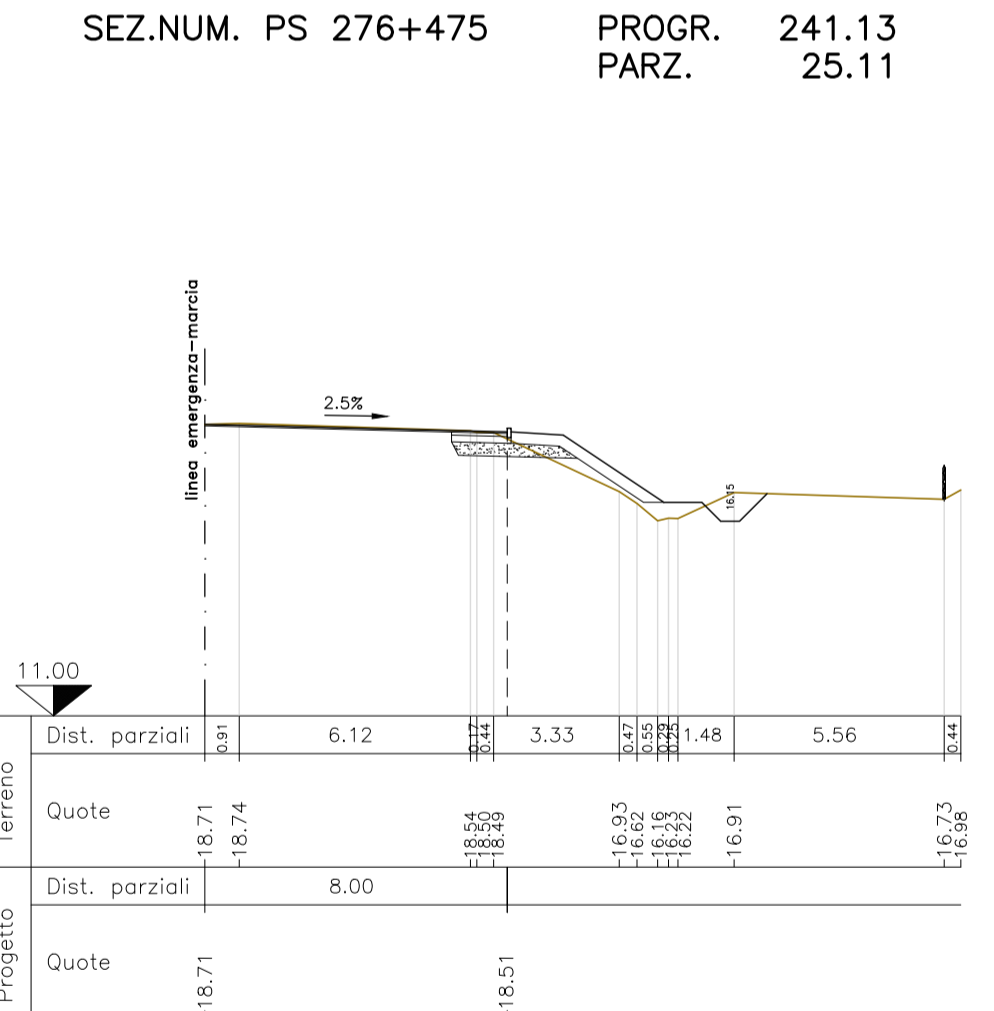
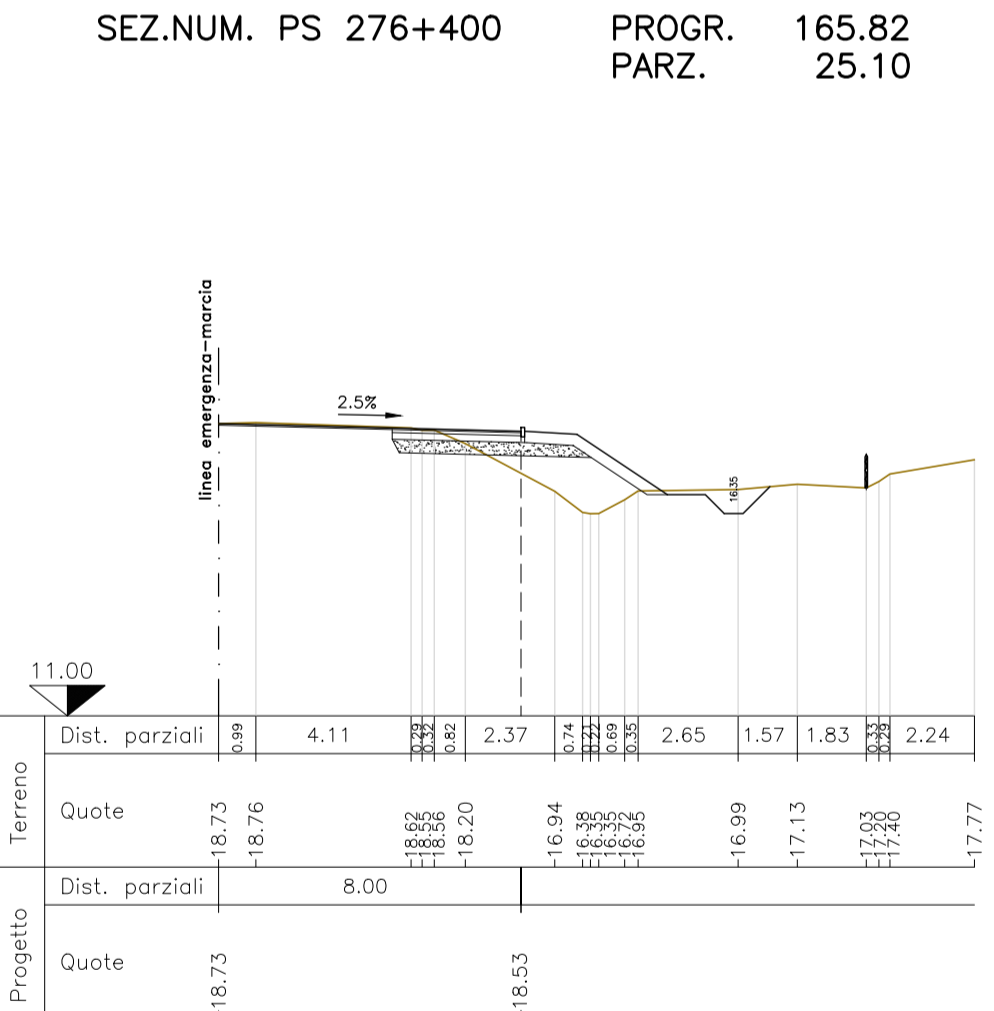
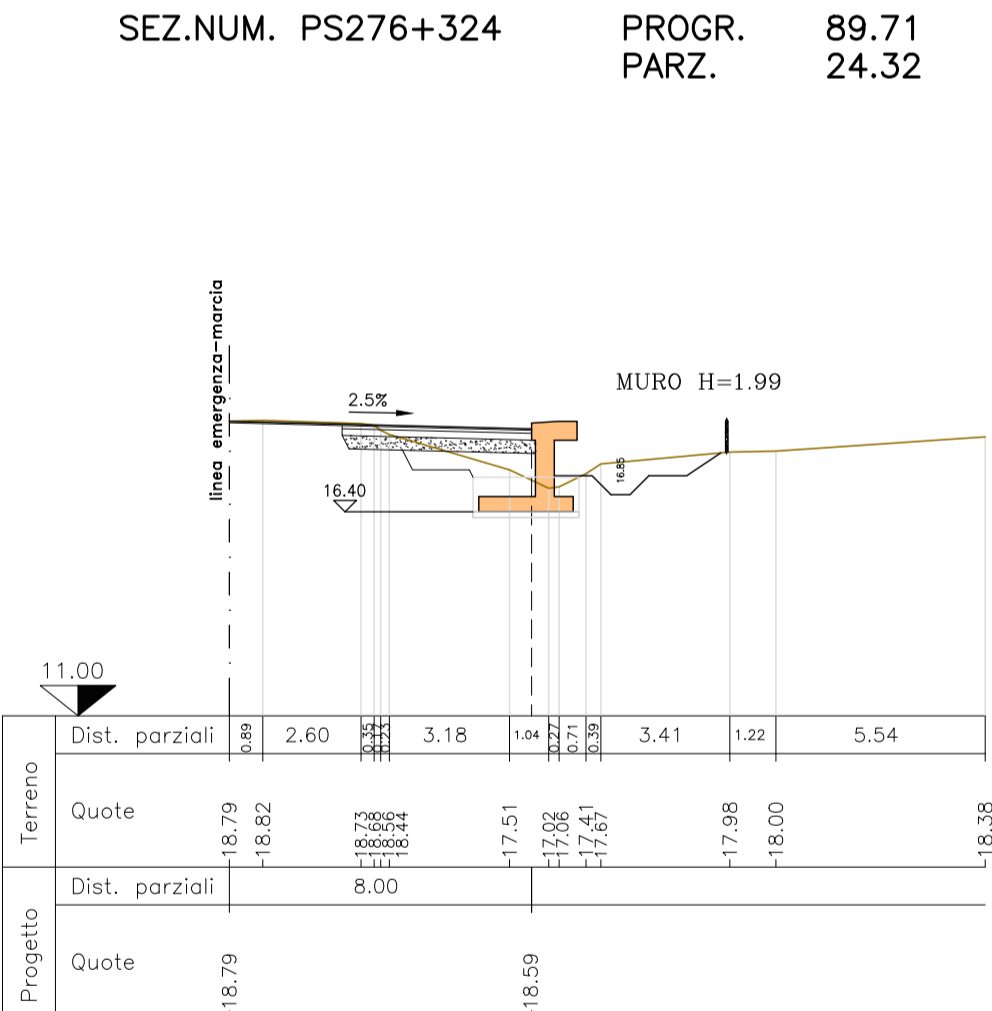
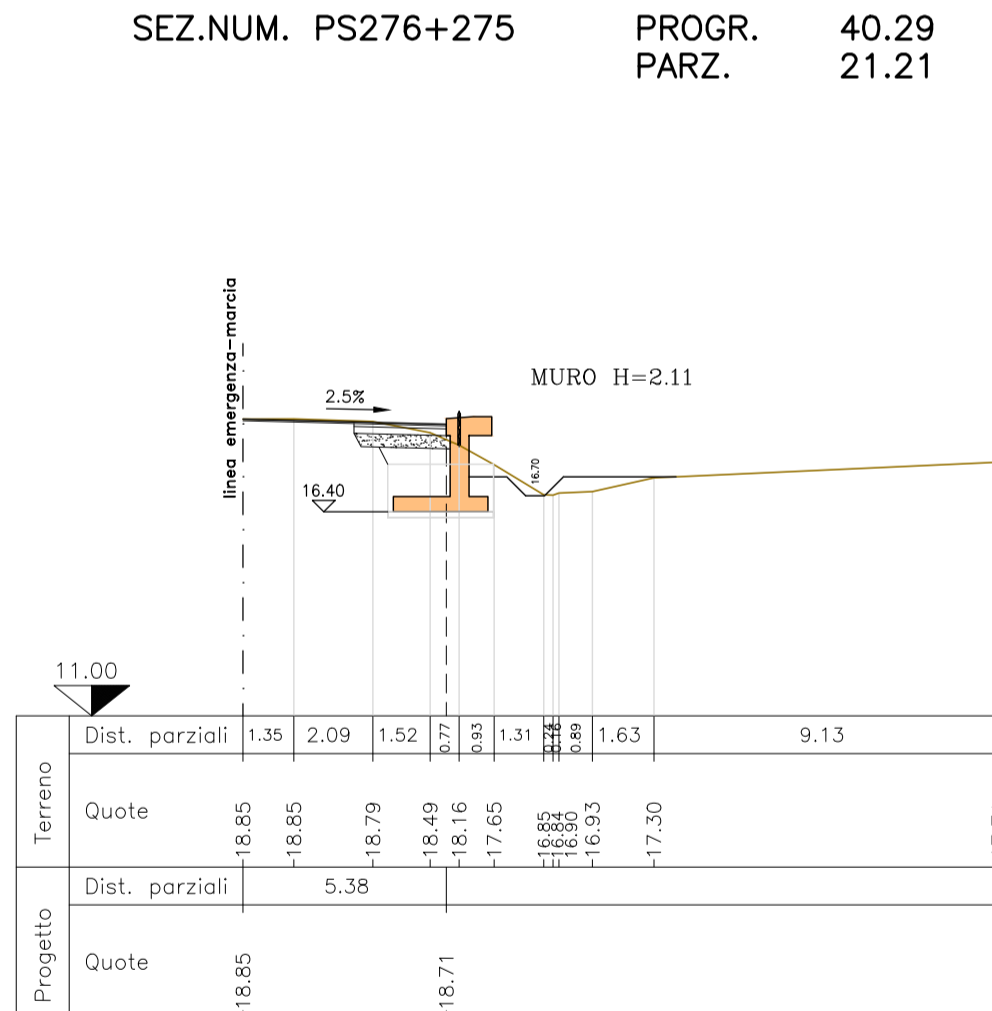
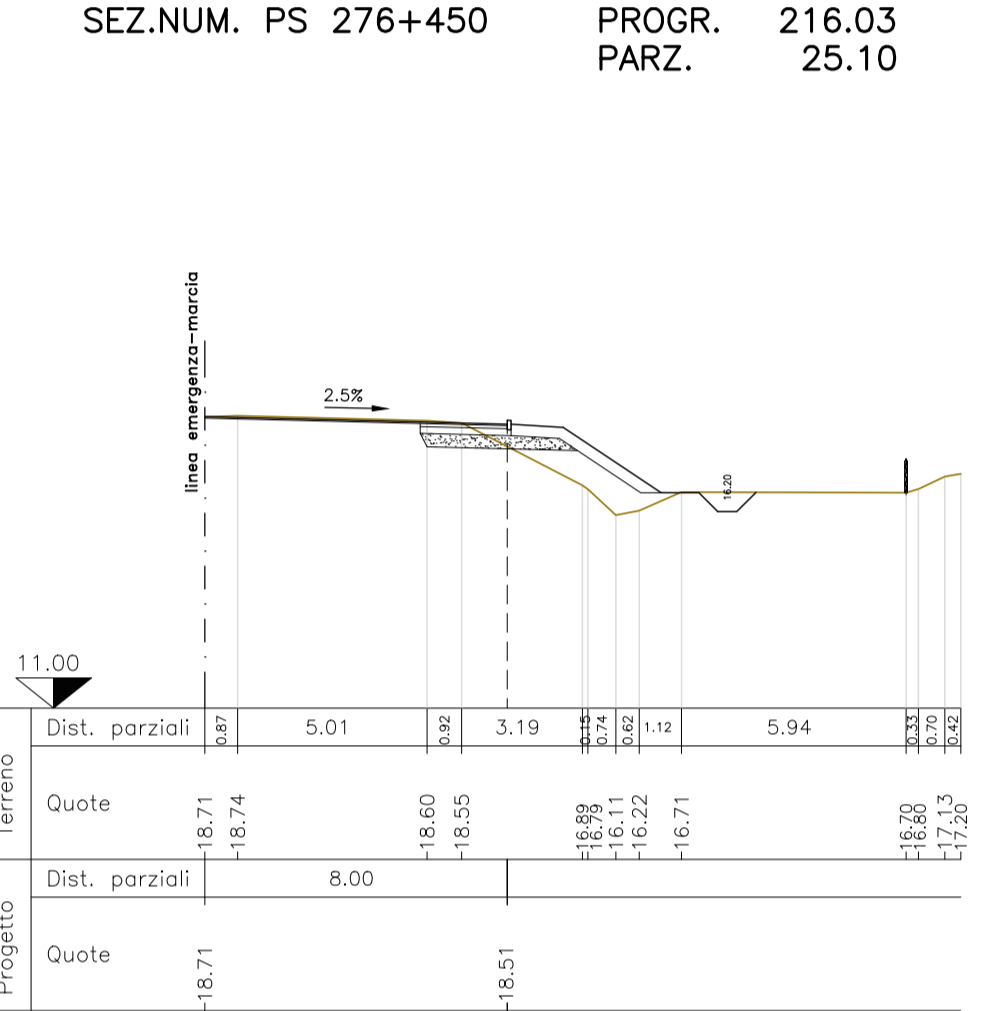
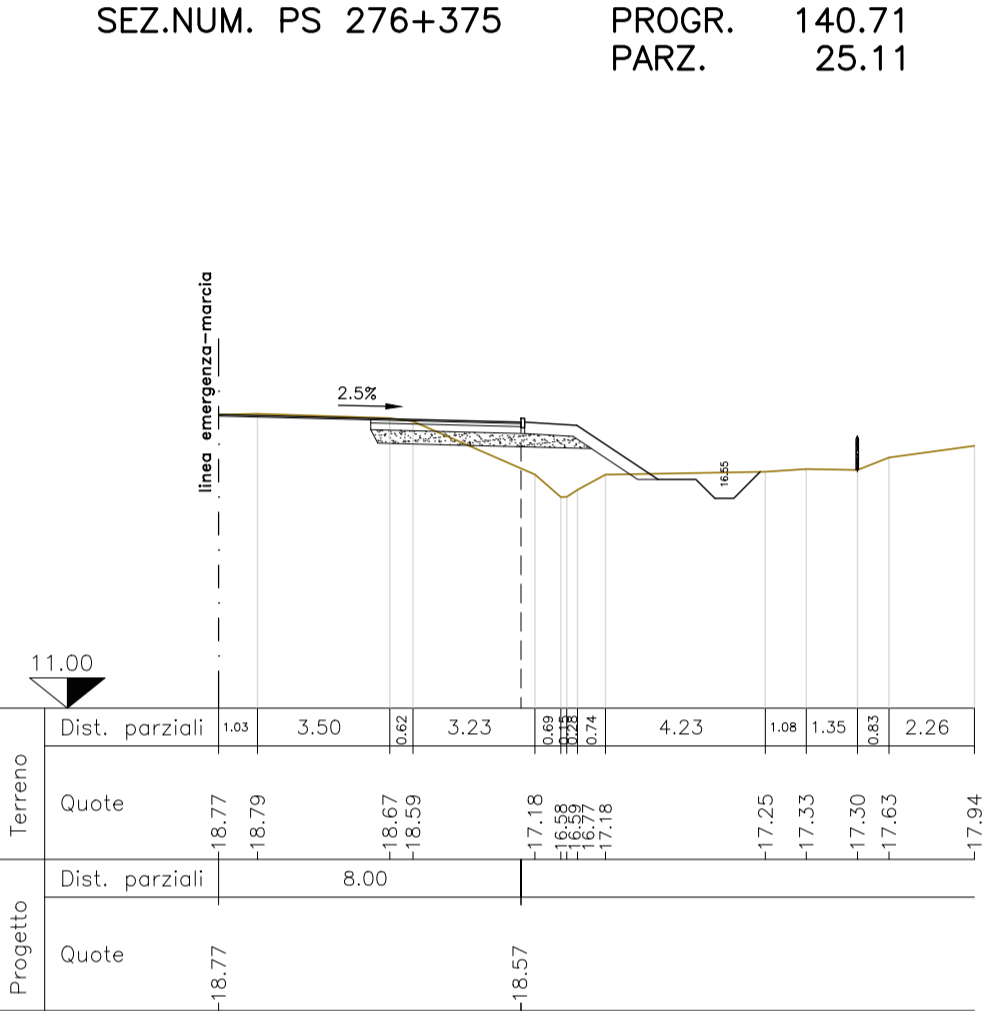
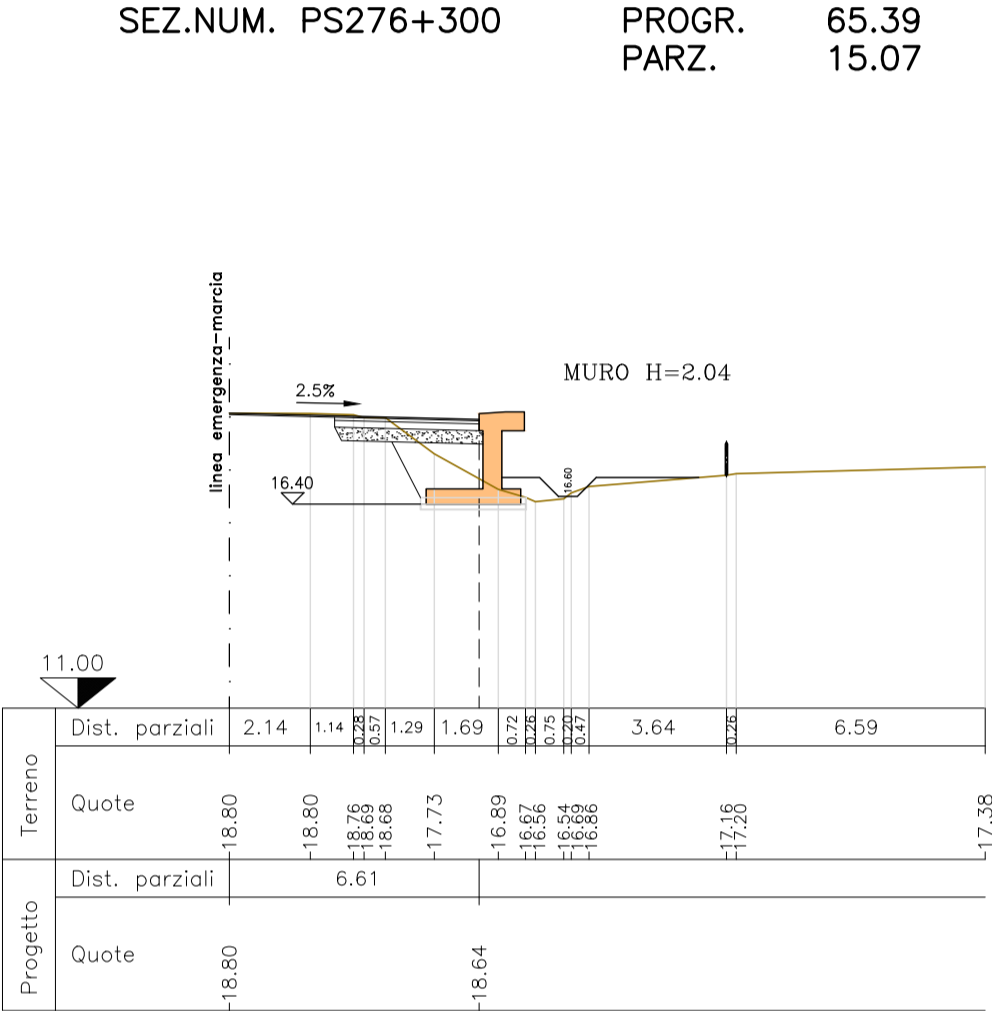
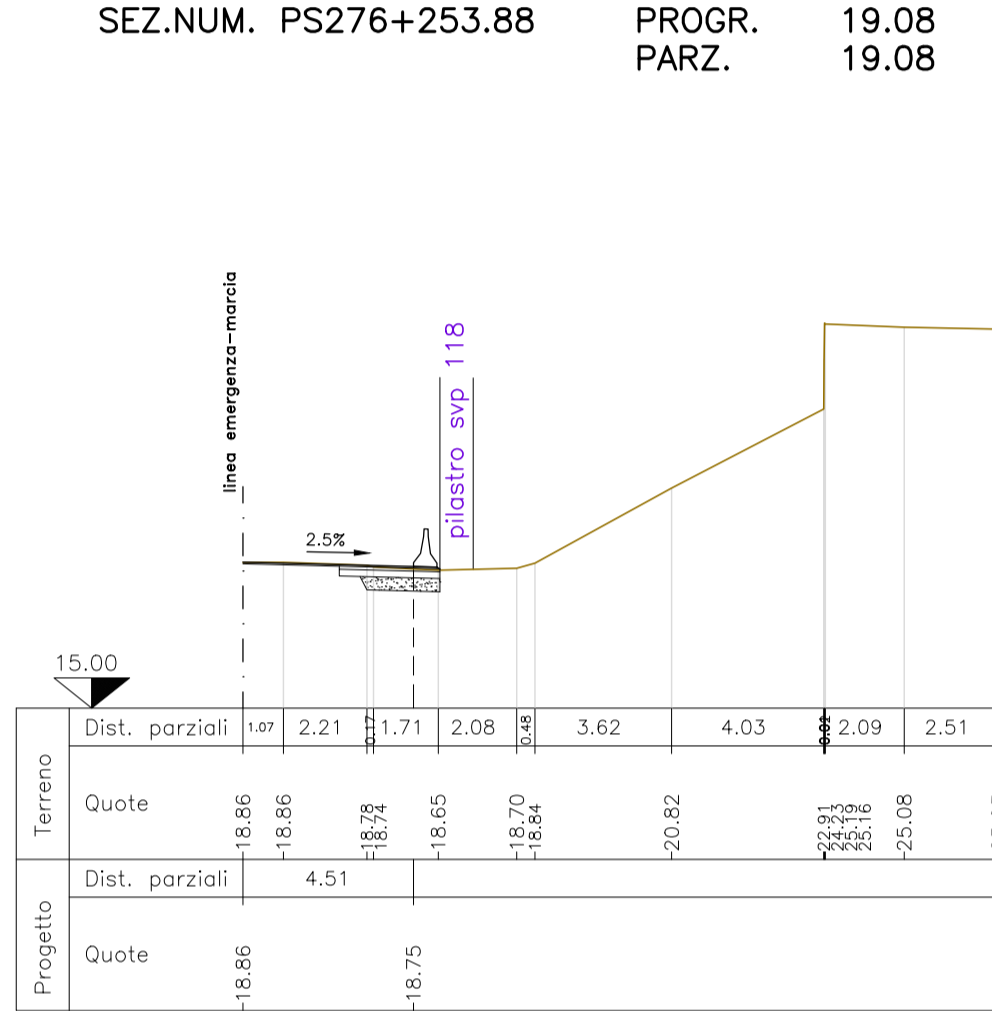
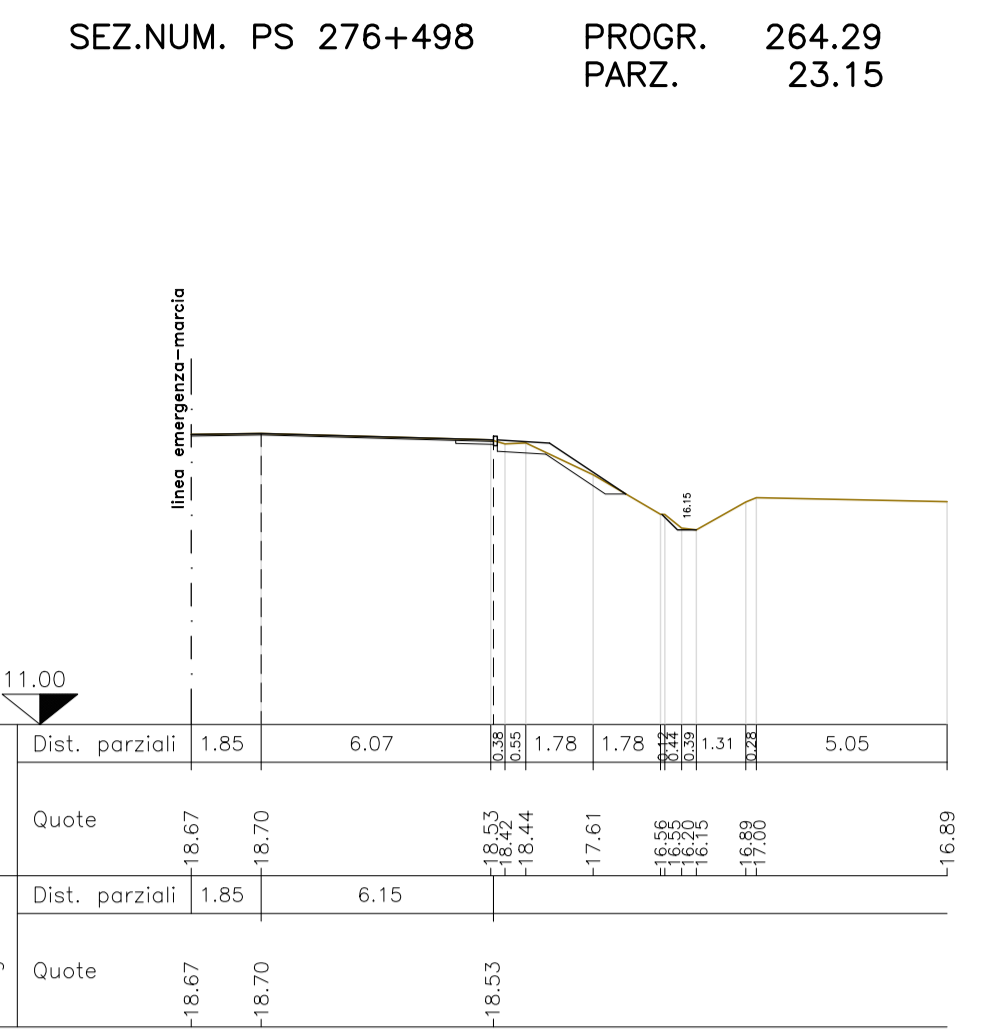
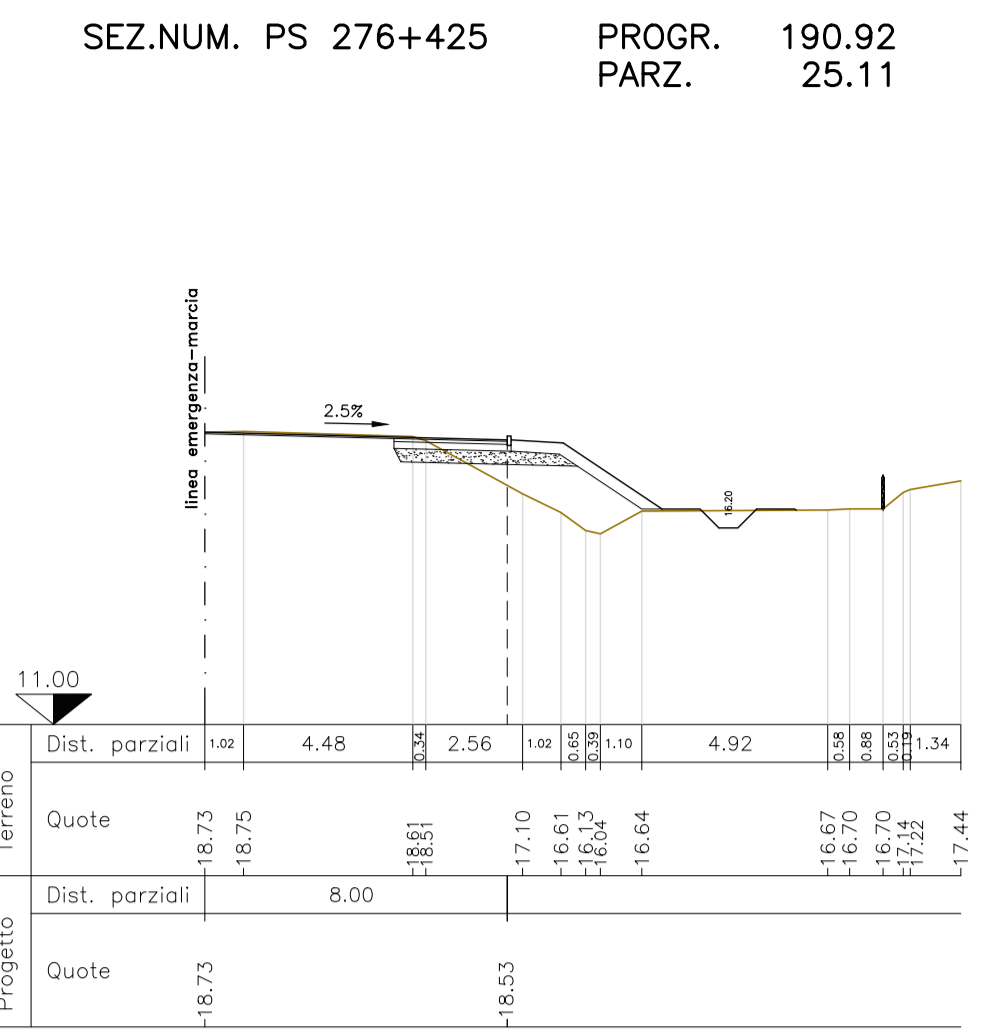
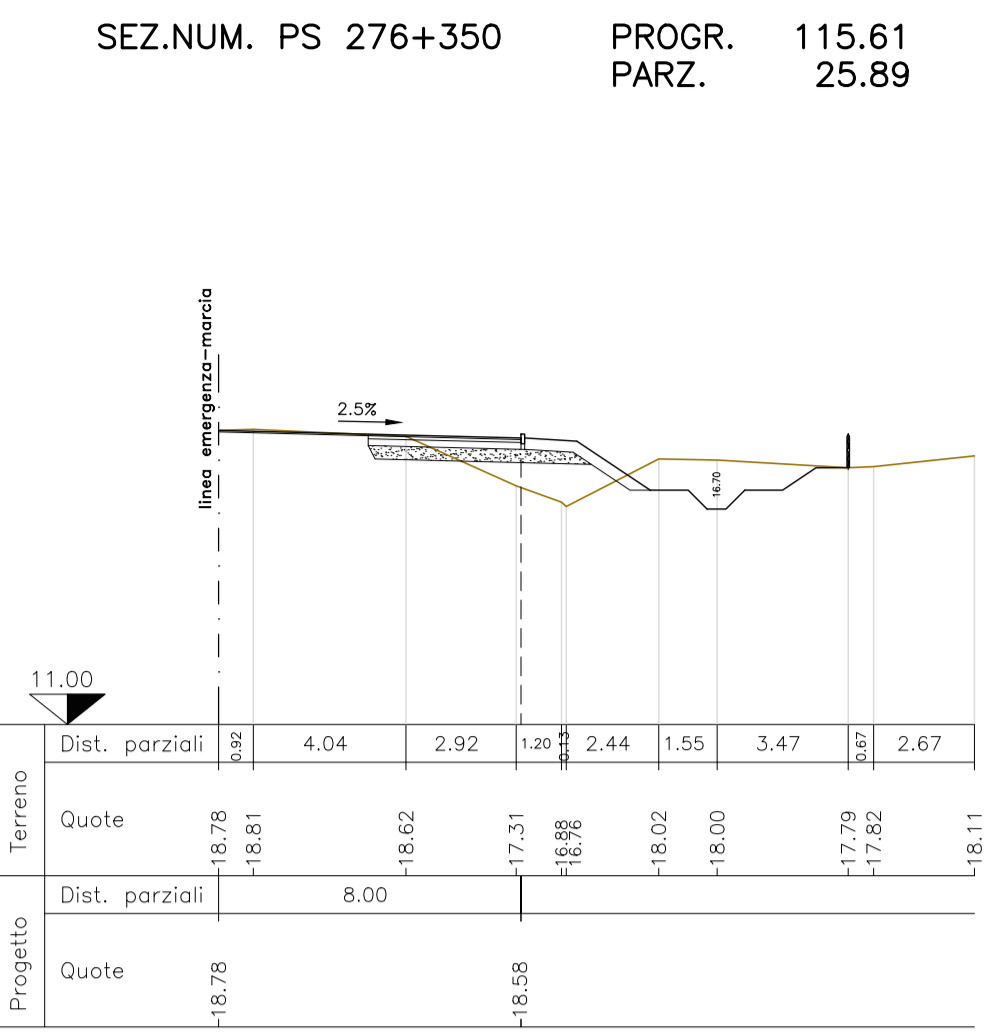
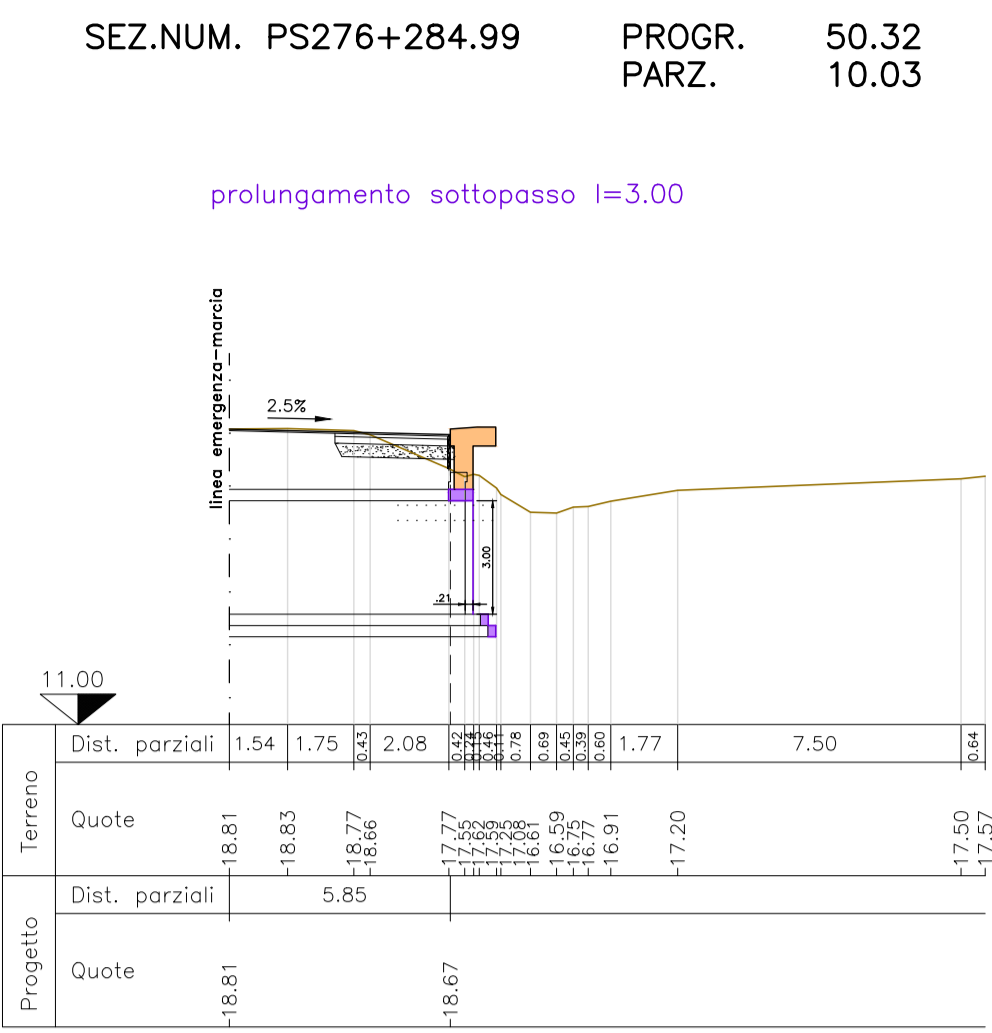


SEZIONI TRASVERSALI  
SCALA 1:200

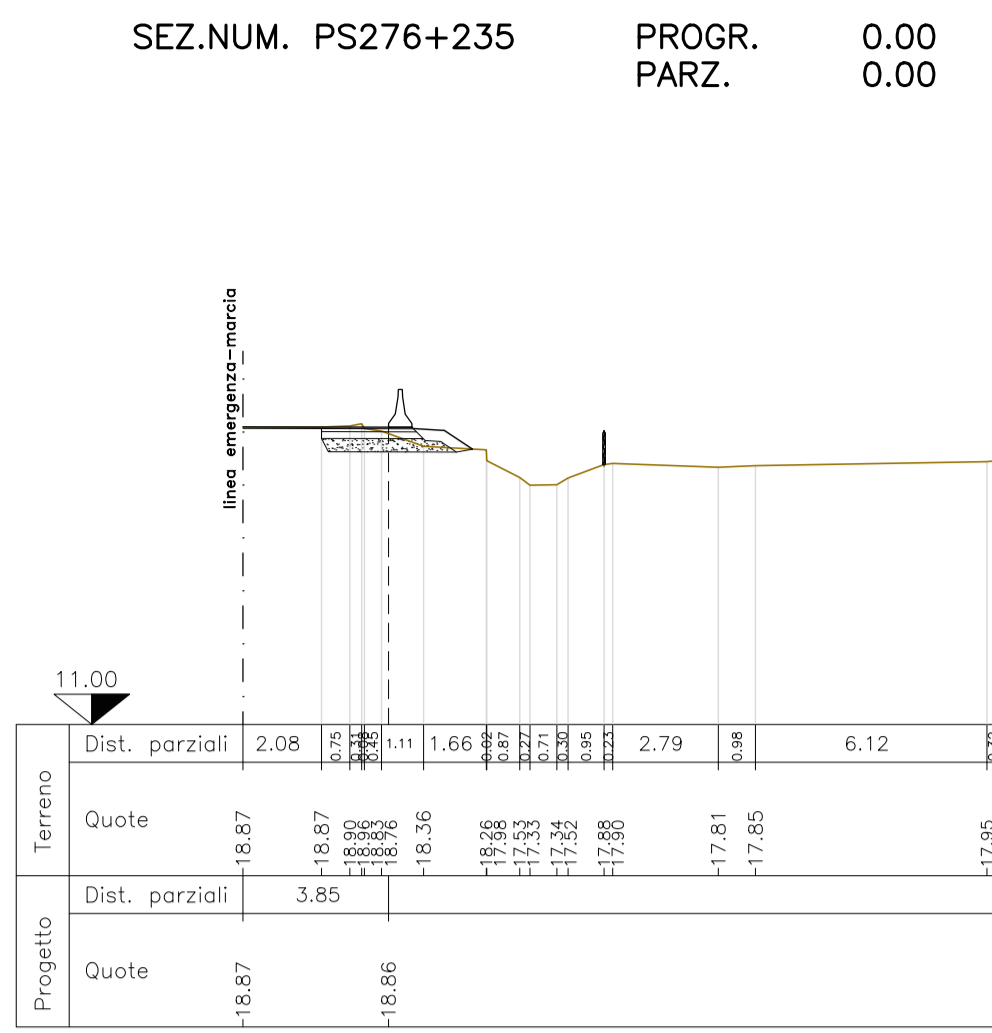

PLANIMETRIA DI PROGETTO  
SCALA 1:500

- LEGENDA COMPLESSIVA
- BITUMATO - area di intervento
  - FORMELLE AUTOBLOCCANTI IN CLS
  - MURO DI SOSTEGNO
  - CORDONATA PER SICURVIA
  - SICURVIA
  - BARRIERA ANTIRUMORE (vedi tav. specifiche)

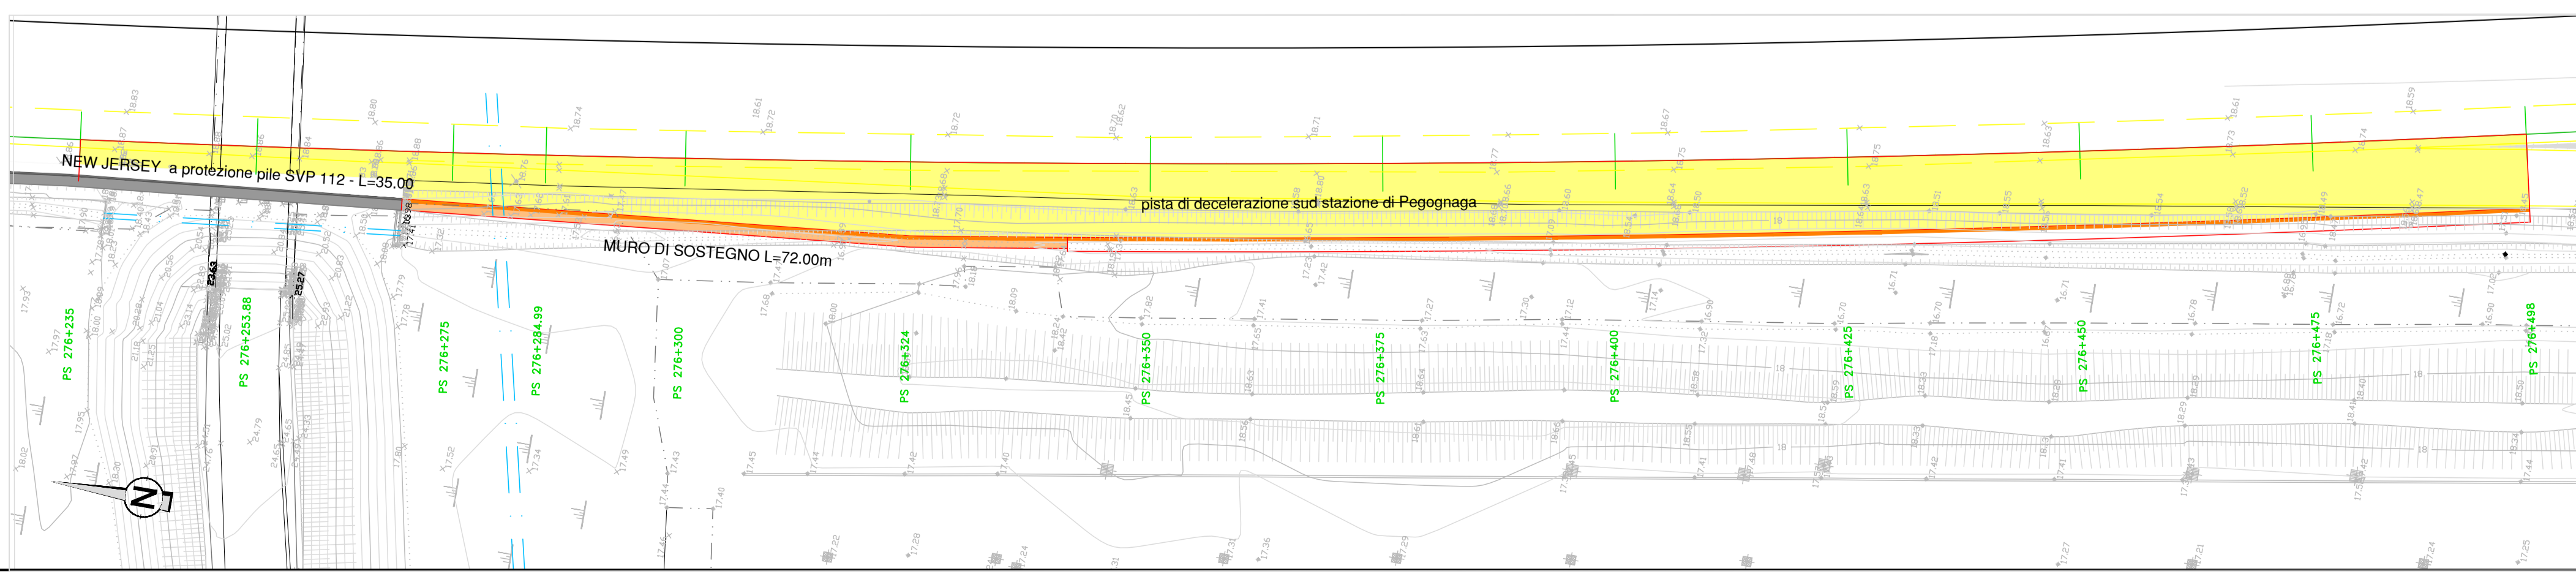

SOCIETA' PER AZIONI AUTOSTRADA DEL BRENNERO - TRENTO

ORDINE DEGLI INGEGNERI DELLA PROV. DI TRENTO  
dot.ing. ROBERTO BOSETTI  
INSCRIZIONE ALBO N° 1027

IL RESPONSABILE DEL PROCEDIMENTO  
dot. ing. Roberto Bosetti


# autostrada del brennero

PROGETTO DEFINITIVO PER LA REALIZZAZIONE DELLA TERZA CORSIA NEL TRATTO COMPRESO TRA VERONA NORD (KM 223) E L'INTERSEZIONE CON L'AUTOSTRADA A1 (KM 314)

**B** LOTTO 3 - da Nogarole Rocca (km 246+185) a Campogalliano (km 312+200)

**8.6.1** ADEGUAMENTO PISTE DI ACCELERAZIONE/DECELERAZIONE STAZIONE DI PEGOGNAGA  
Pista di decelerazione carreggiata sud

0	MAR. 2021	EMISSIONE	A. SARZI	M. TAMANINI	C. COSTA
REVISIONE:	DATA:	DESCRIZIONE:	REDAZIONE:	VERIFICA:	APPROVAZIONE:
DATA PROGETTO:		LUGLIO 2009		NUMERO PROGETTO:	
		31/09			

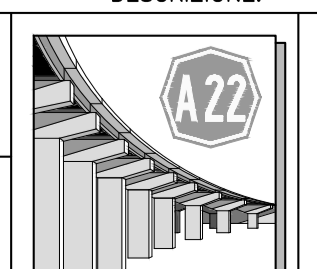

DIREZIONE TECNICA GENERALE

ORDINE DEGLI INGEGNERI DELLA PROV. DI BOLZANO  
dot. Ing. CARLO COSTA  
N. 891  
INGENIEURKAMMER DER PROVINZ BOZEN