



SEZIONI TRASVERSALI
SCALA 1:200

SEZ.NUM. PN 276+807 PROGR. 0.00
PARZ. 0.00


proseguo barriera antirumore B276+793N
"prol. Pegognaga nord 2":
vedi tavole specifiche

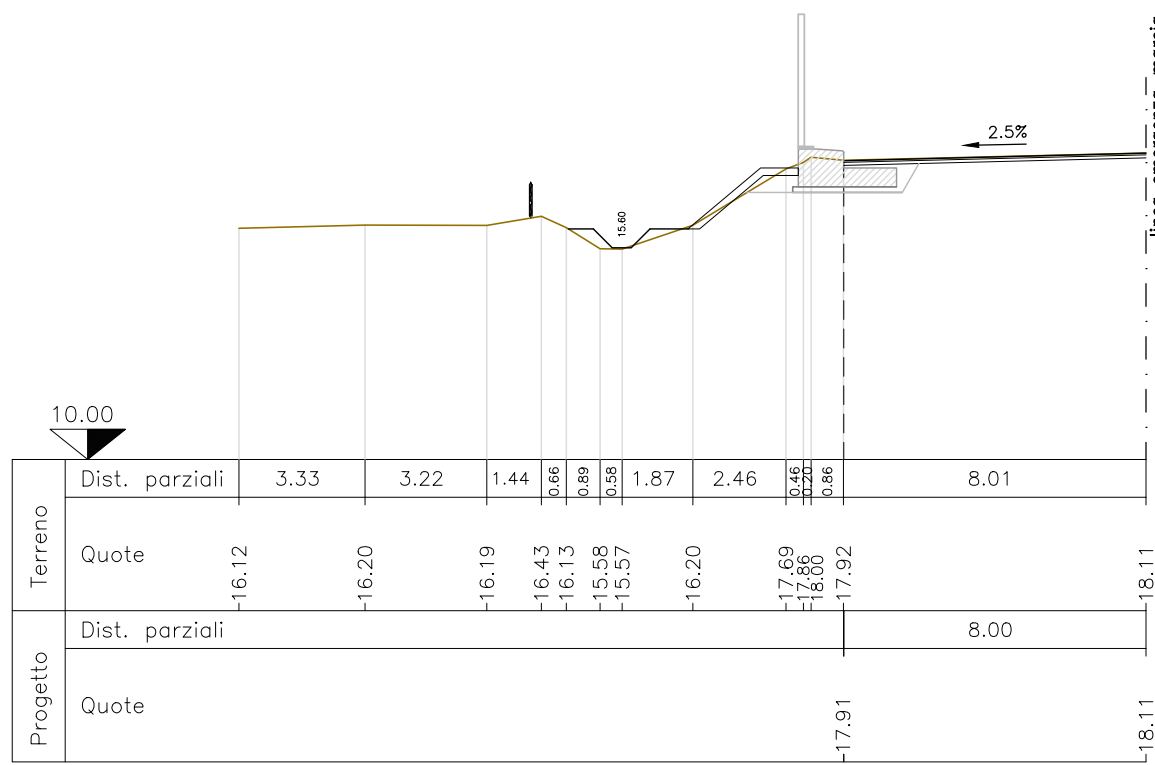


SEZ.NUM. PN 276+825 PROGR. 17.64
PARZ. 17.64

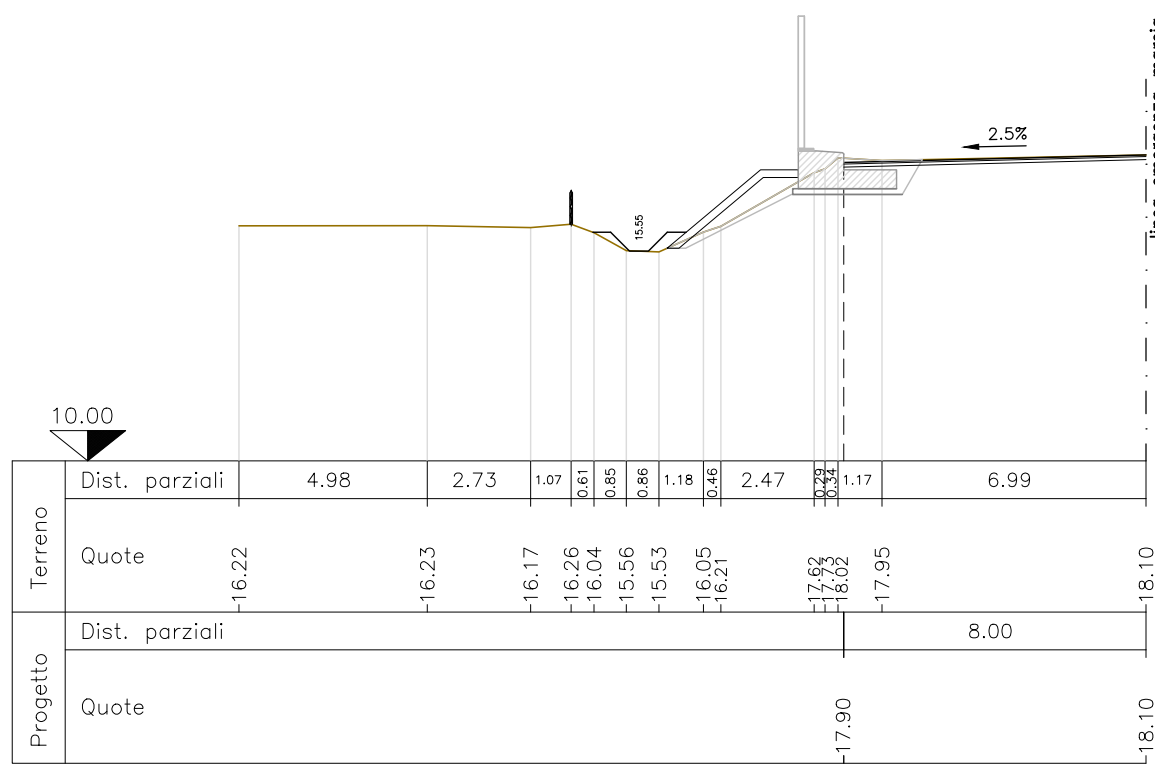


SEZ.NUM. PN 276+850 PROGR. 42.64
PARZ. 25.00

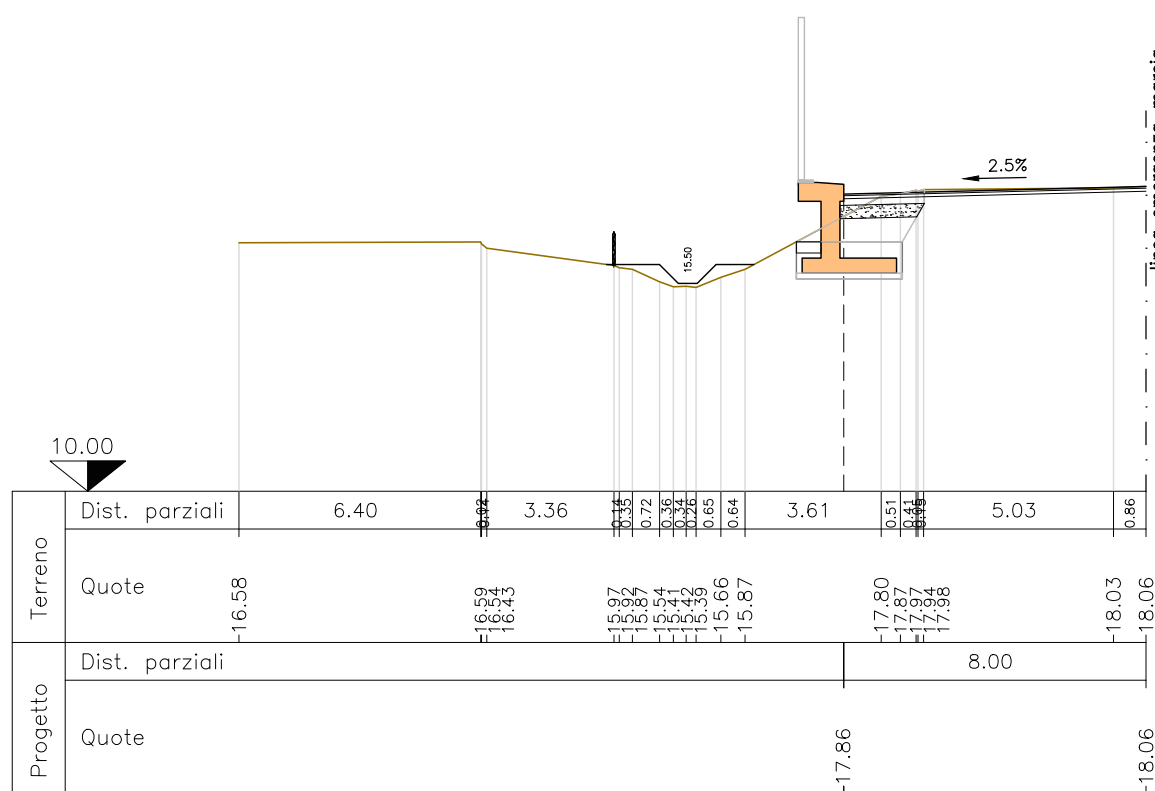


SEZ.NUM. PN 276+875 PROGR. 67.64
PARZ. 25.00

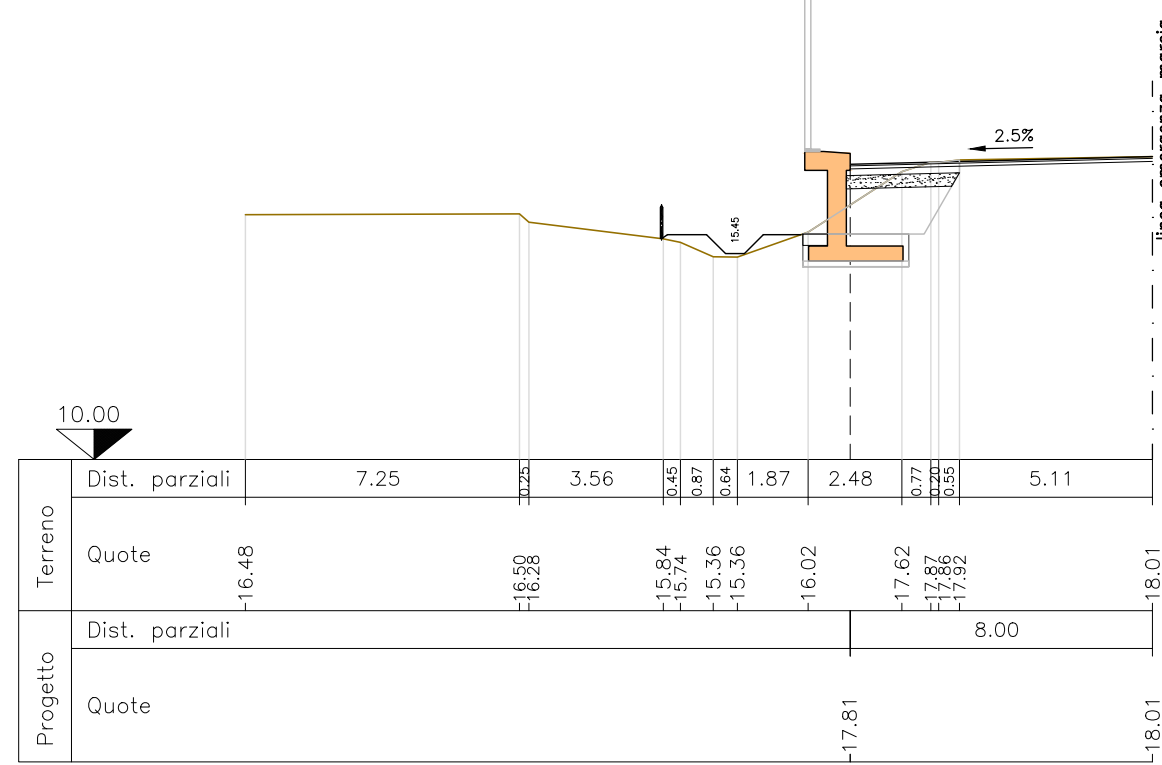

SEZ.NUM. PN 276+900 PROGR. 92.64
PARZ. 25.00

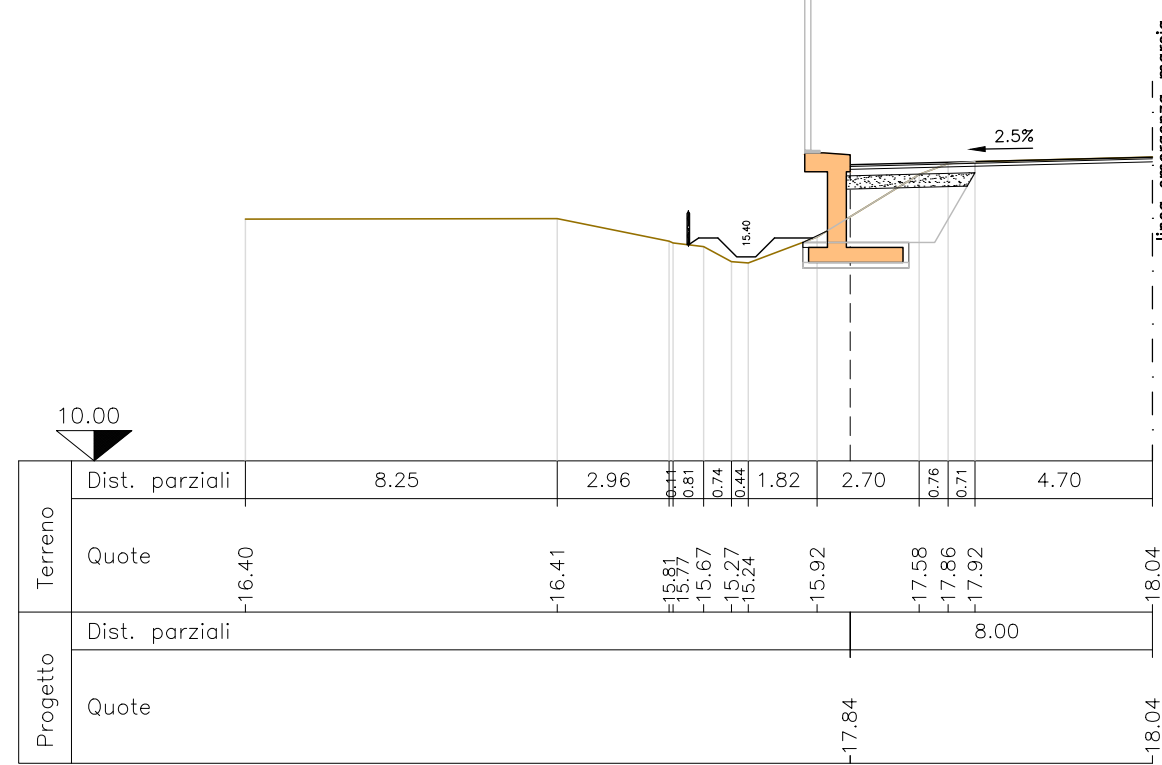


SEZ.NUM. PN 276+918 PROGR. 110.69
PARZ. 18.06

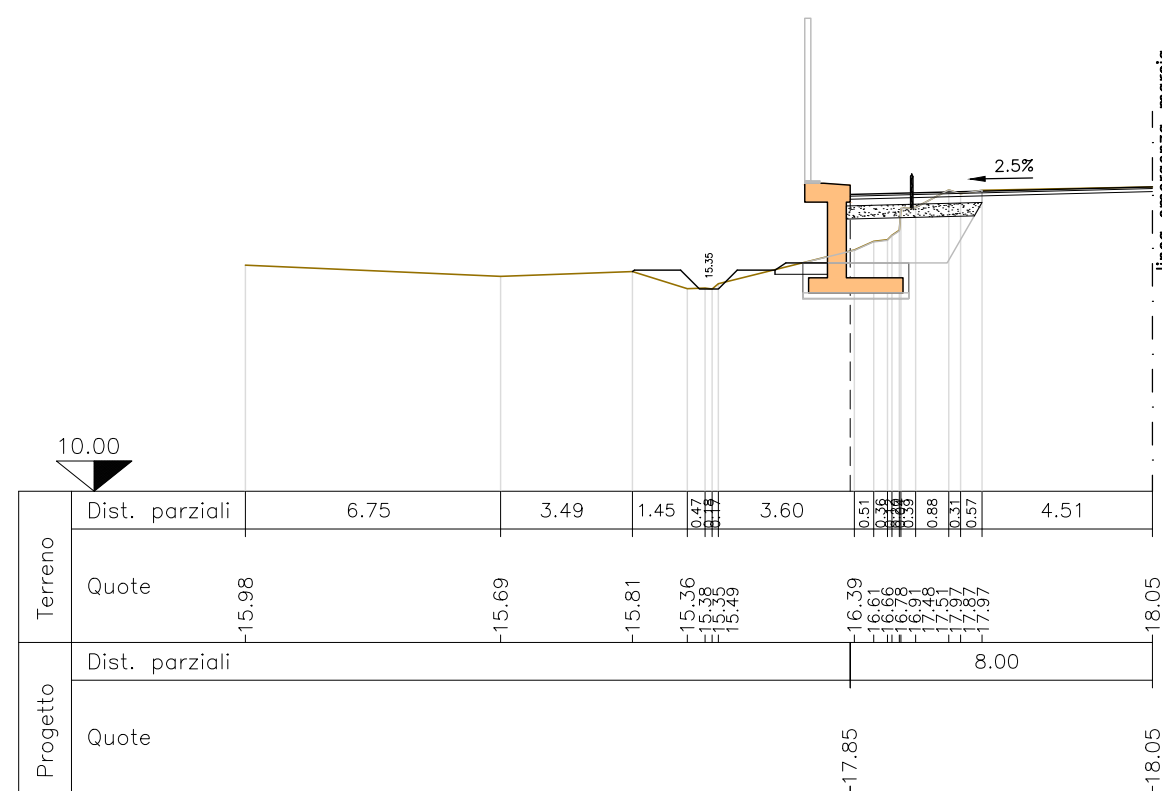


SEZ.NUM. PN 276+922.52 PROGR. 115.16
PARZ. 4.47

prolungamento ponticello L=2.00m

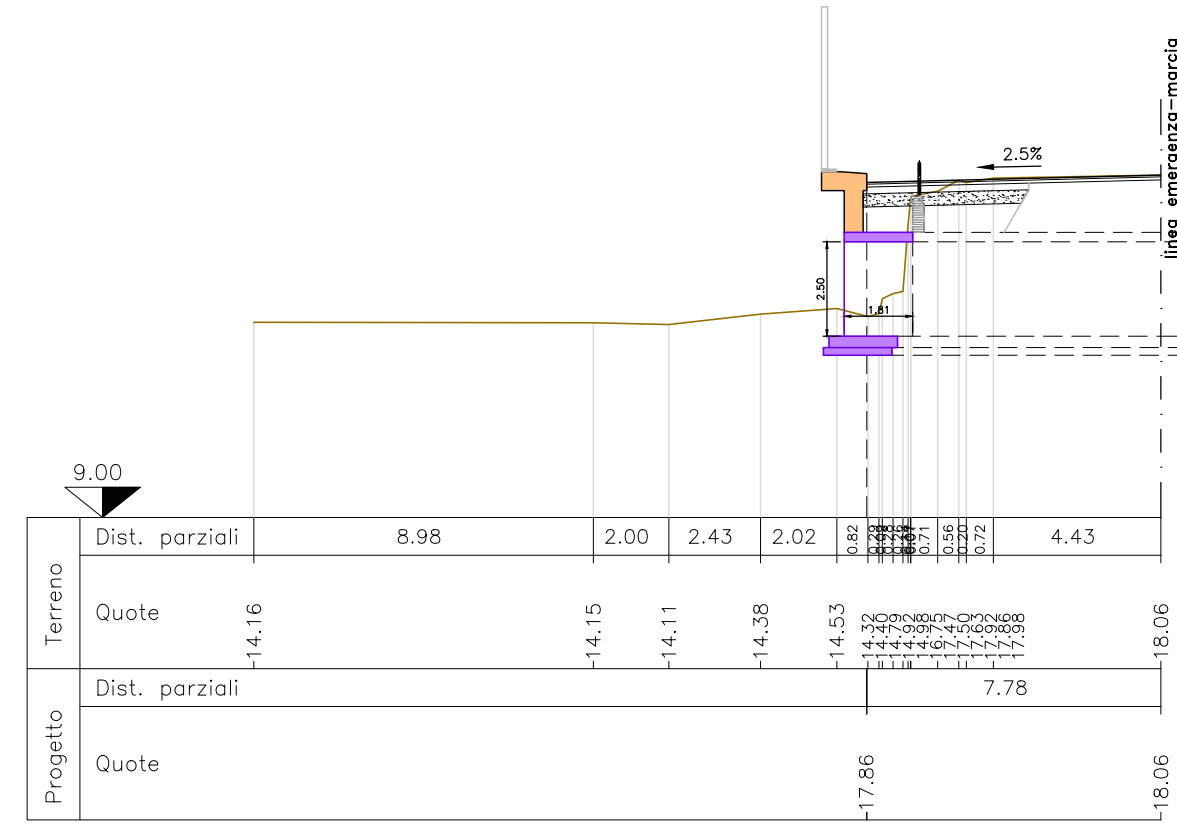


SEZ.NUM. PN 276+981.21 PROGR. 173.85
PARZ. 6.21


fine barriera antirumore B276+793N
"prol. Pegognaga nord 2":
vedi tavole specifiche

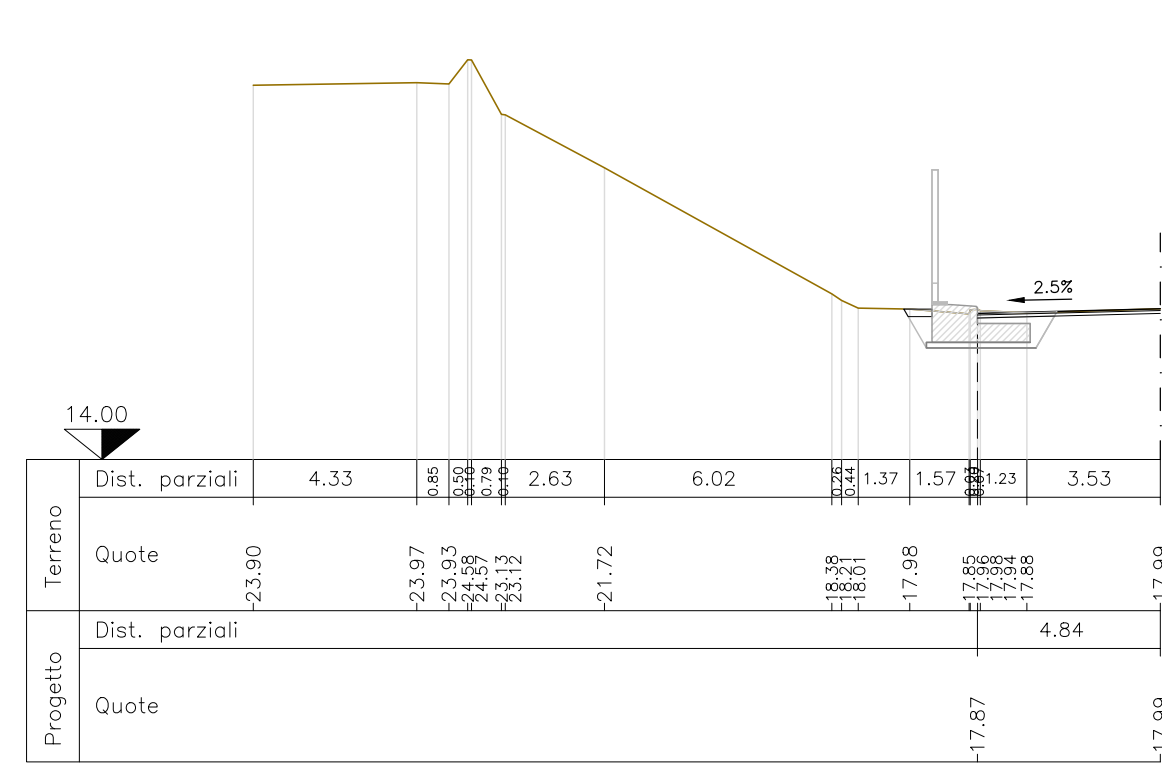


SEZ.NUM. PN 276+950 PROGR. 142.64
PARZ. 27.48

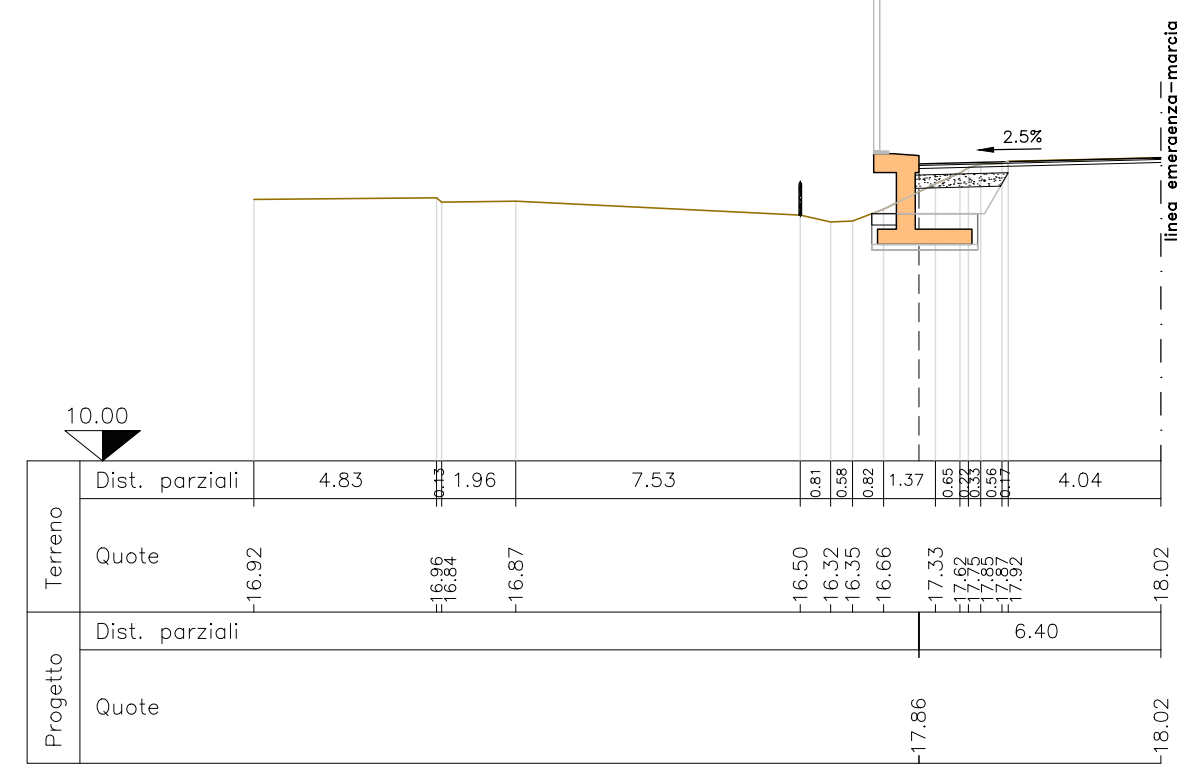



SEZ.NUM. PN 277+000 PROGR. 192.64
PARZ. 18.79

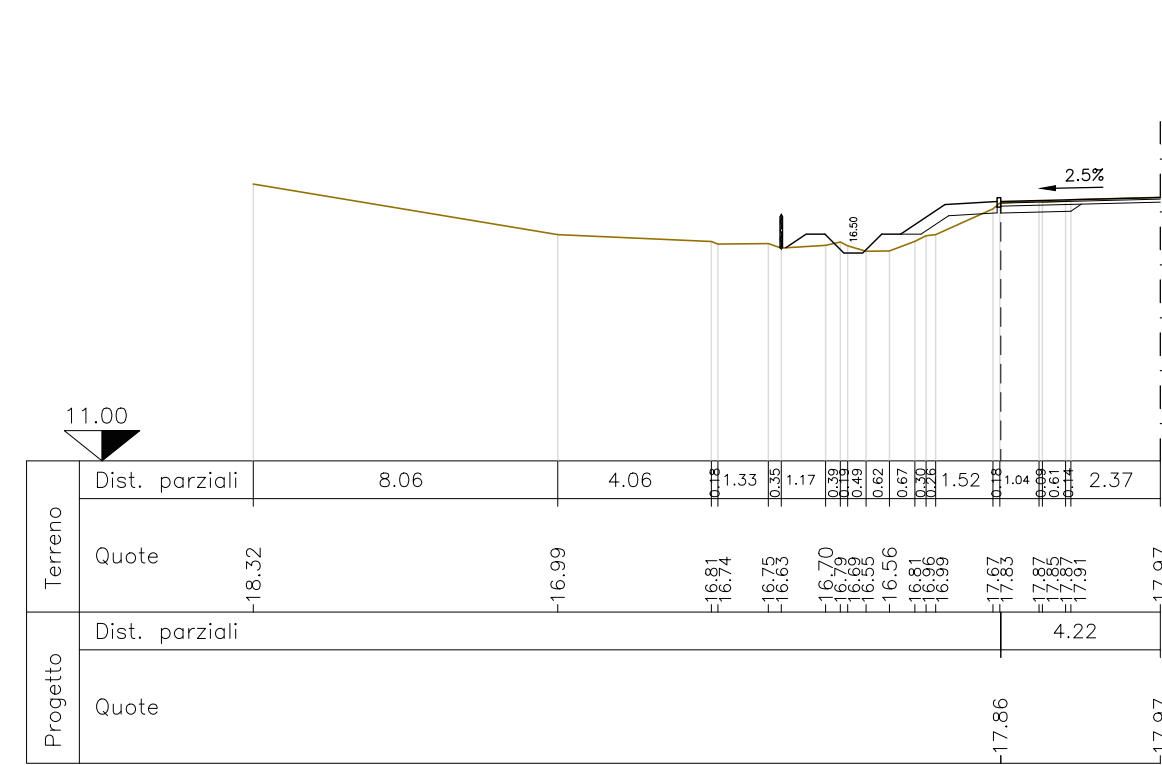

SEZ.NUM. PN 276+975 PROGR. 167.64
PARZ. 25.00

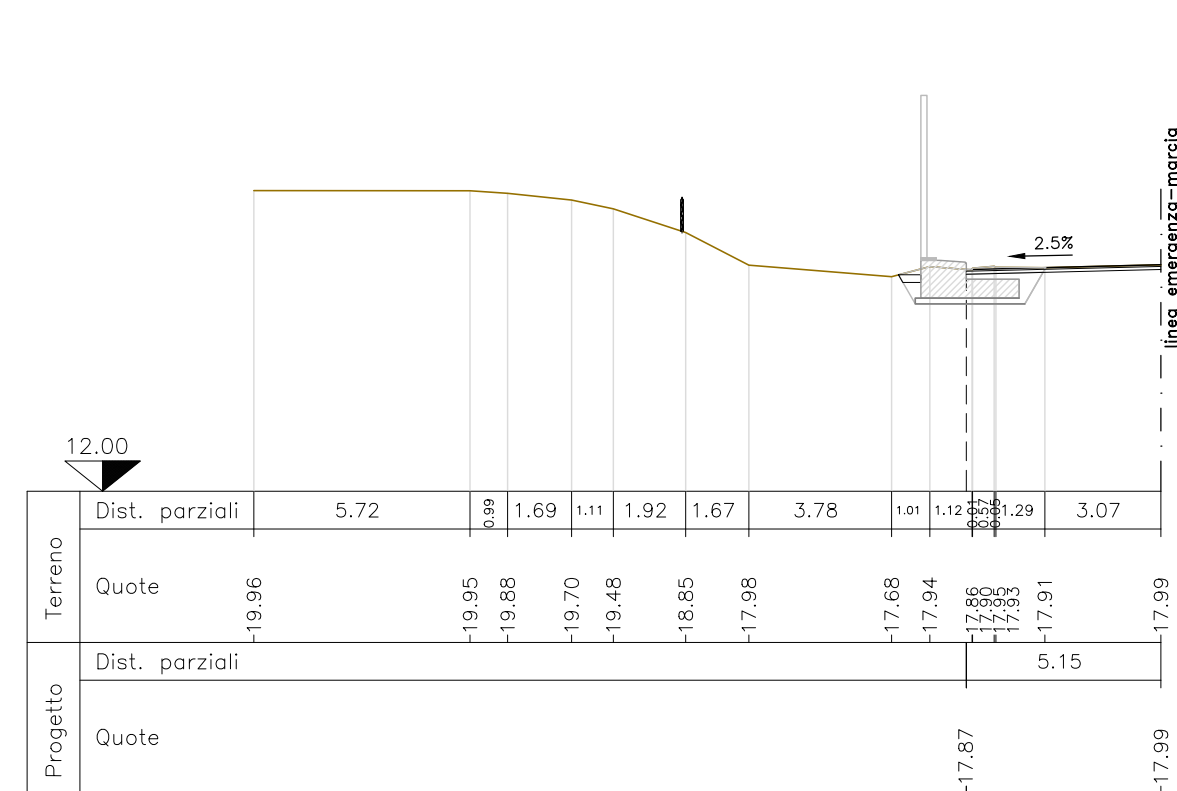


SEZ.NUM. PN 277+008 PROGR. 200.69
PARZ. 8.05

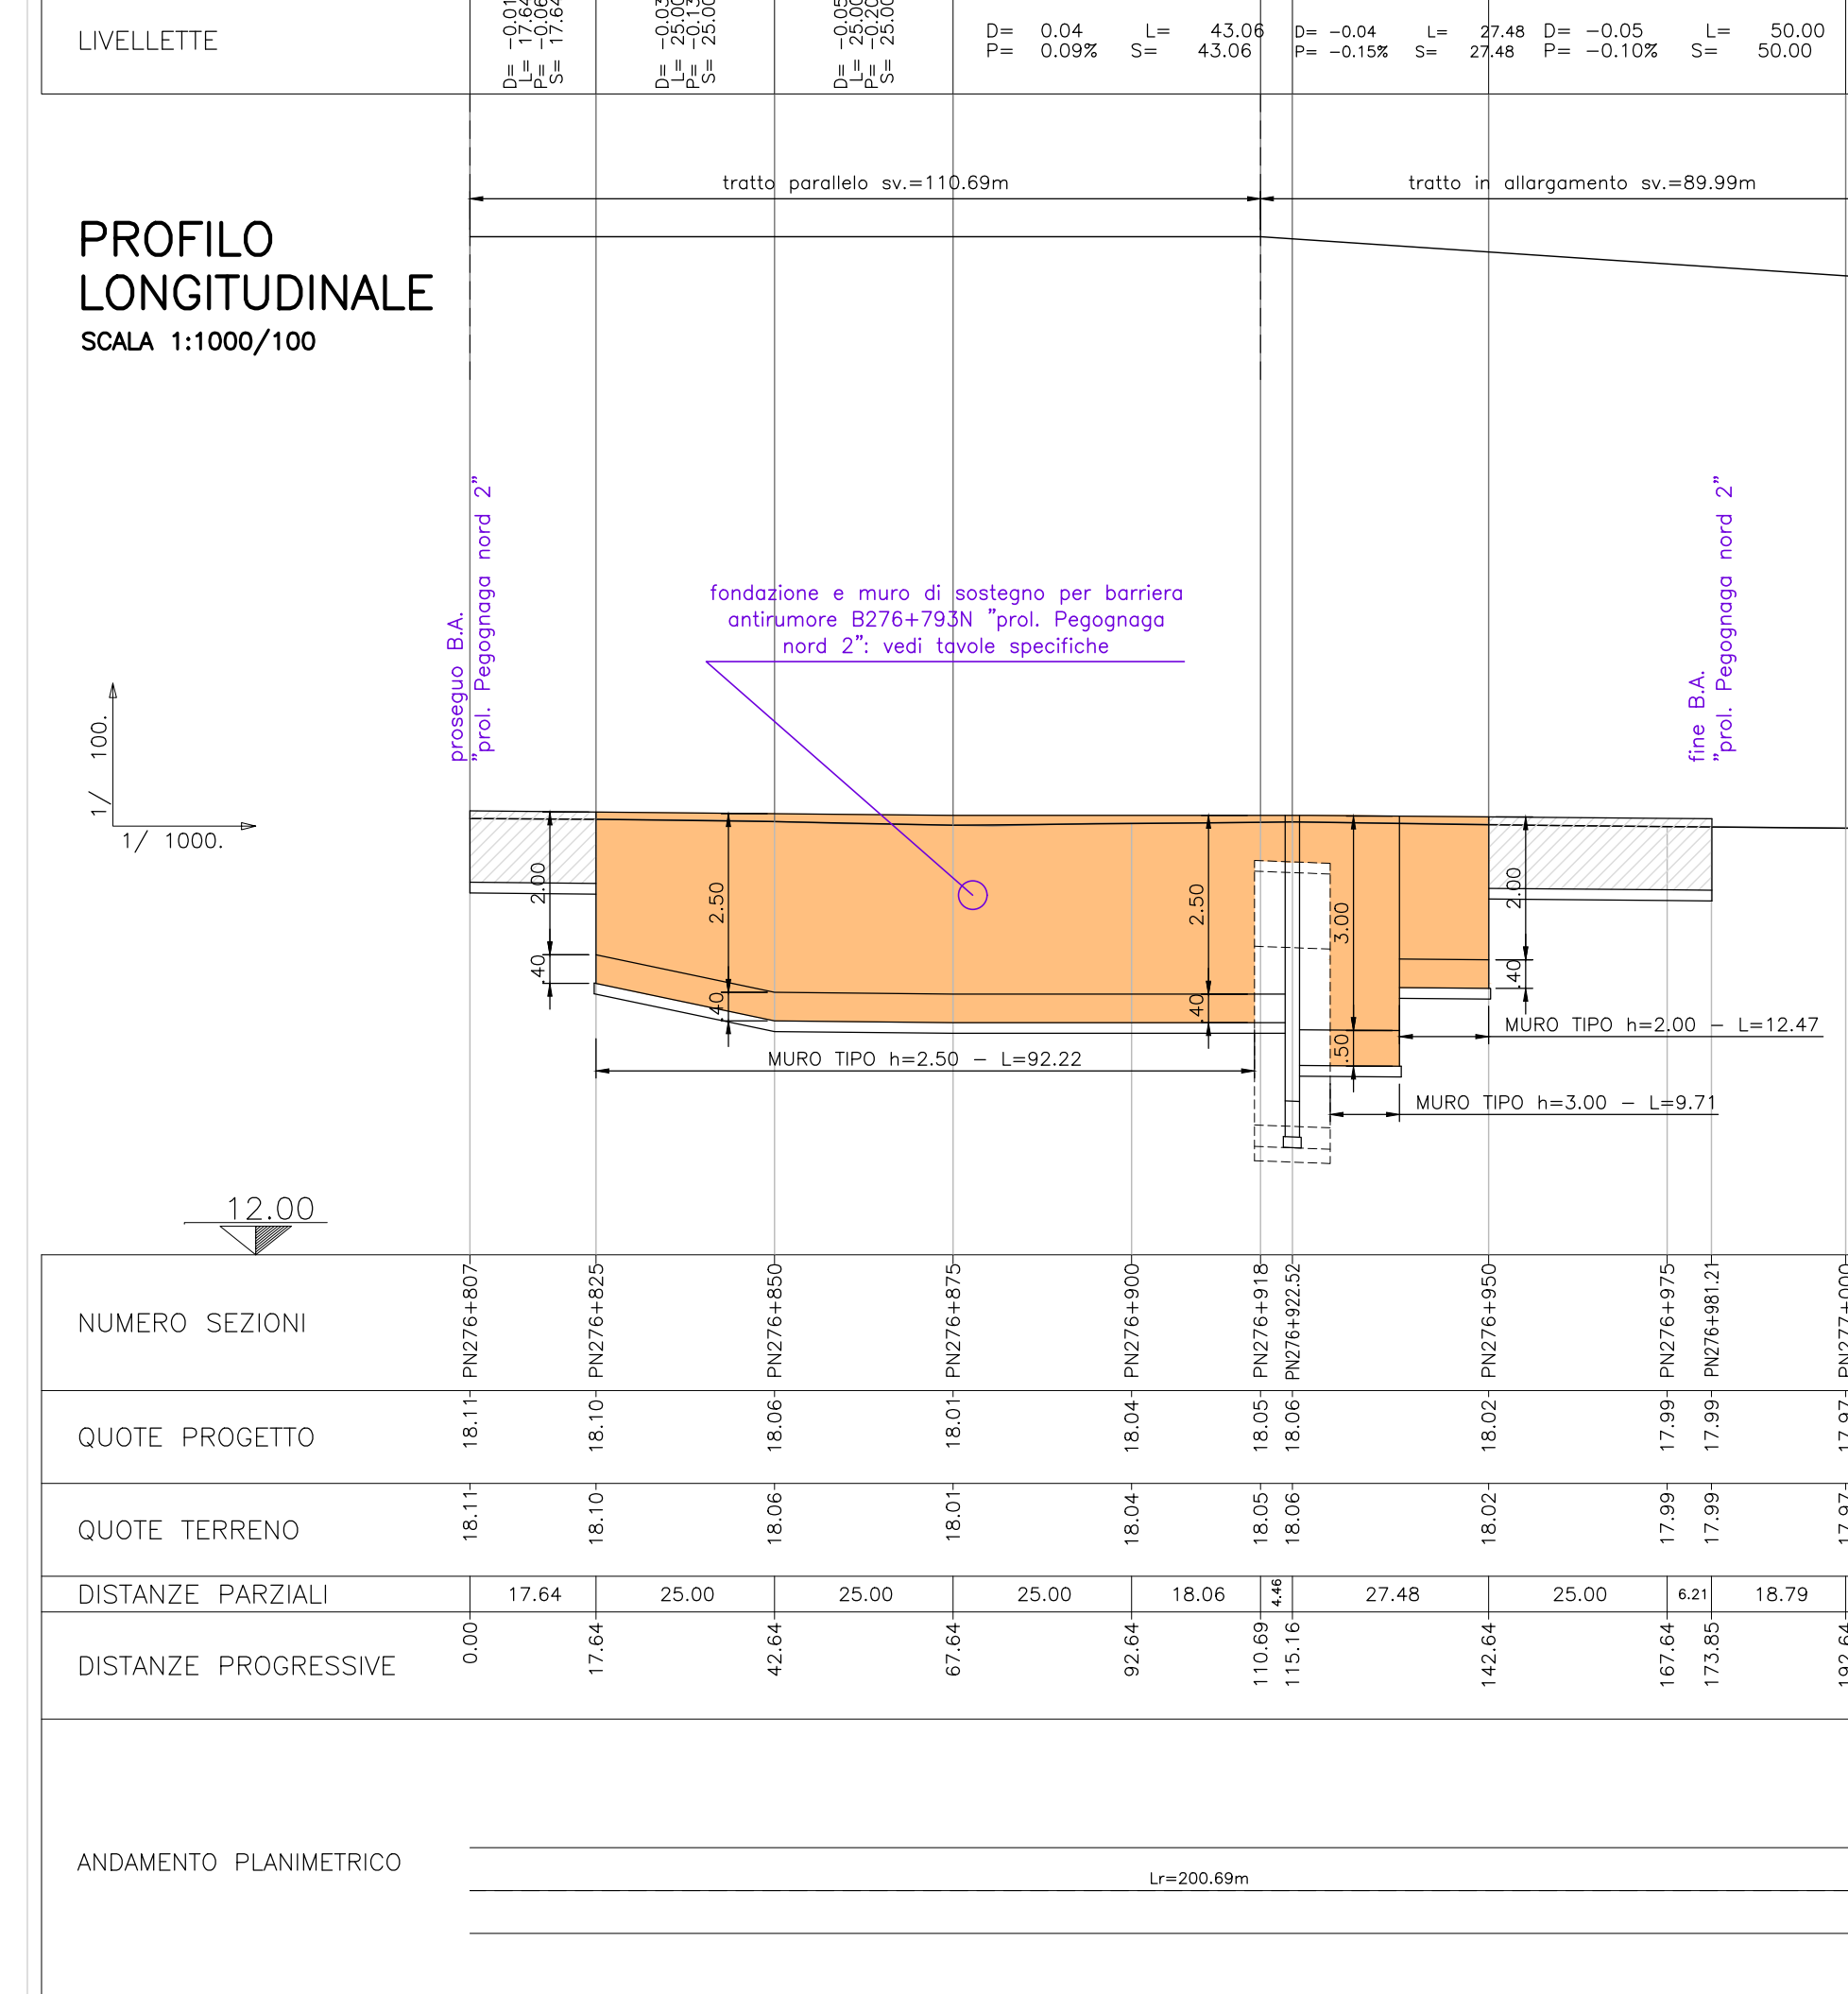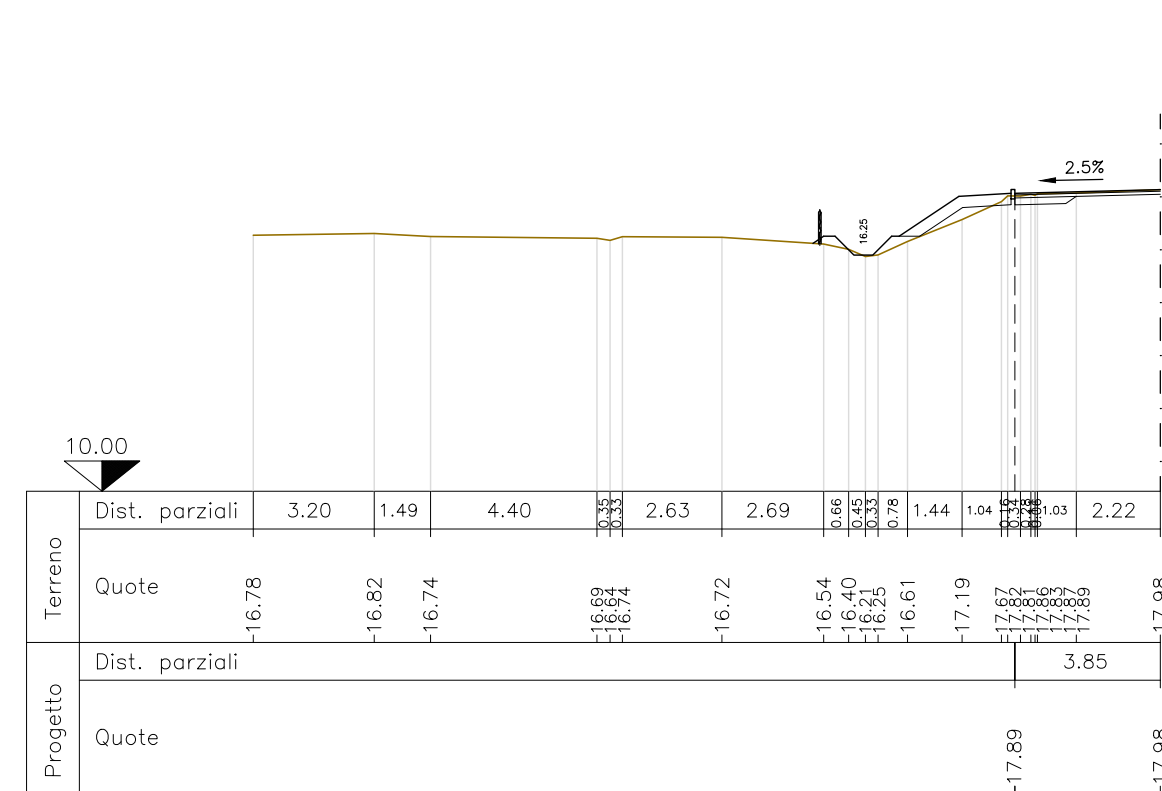

PLANIMETRIA DI PROGETTO
SCALA 1:500

- LEGENDA COMPLESSIVA
- BITUMATO - area di intervento
 - FORMELLE AUTOBLOCCANTI IN CLS
 - MURO DI SOSTEGNO
 - CORDONATA PER SICURVIA
 - SICURVIA
 - BARRIERA ANTIRUMORE (vedi tav. specifiche)

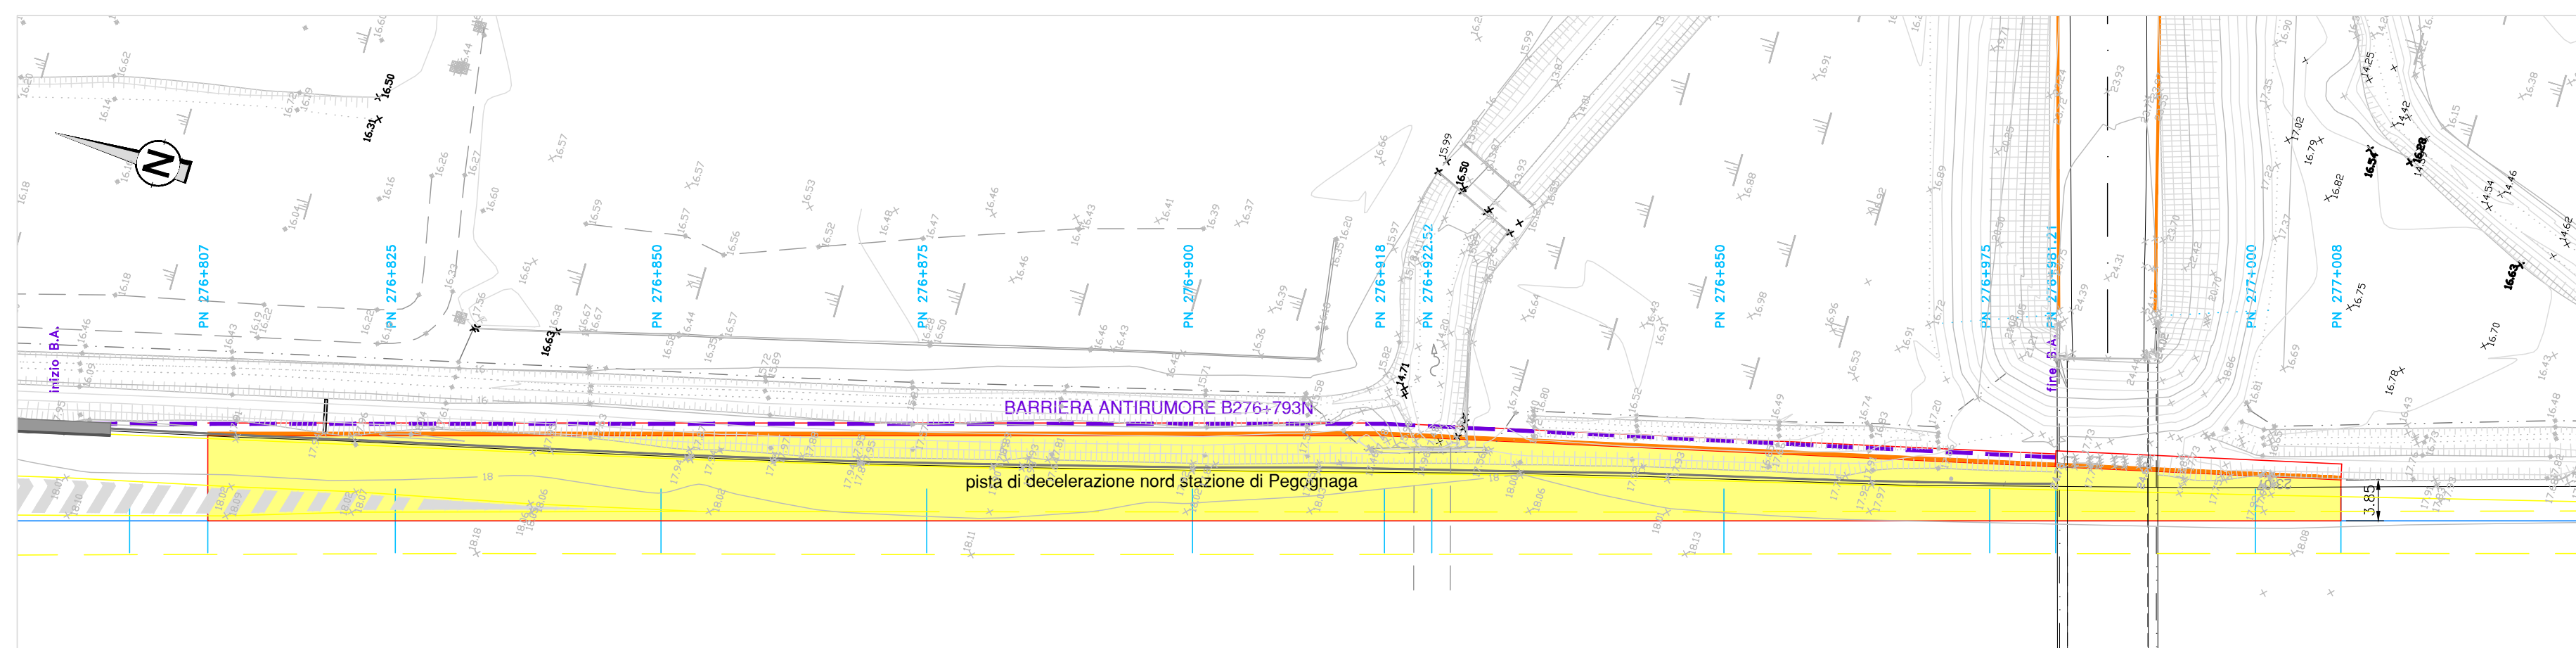

SOCIETA' PER AZIONI AUTOSTRADA DEL BRENNERO - TRENTO

ORDINE DEGLI INGEGNERI DELLA PROV. DI TRENTO
dott.ing. ROBERTO BOSETTI
INSCRIZIONE ALBO N° 1027

IL RESPONSABILE DEL PROCEDIMENTO
dott. ing. Roberto Bosetti

autostrada del brennero

PROGETTO DEFINITIVO PER LA REALIZZAZIONE DELLA TERZA CORSIA NEL TRATTO COMPRESO TRA VERONA NORD (KM 223) E L'INTERSEZIONE CON L'AUTOSTRADA A1 (KM 314)

B LOTTO 3 - da Nogarole Rocca (km 246+185) a Campogalliano (km 312+200)

8.6.3 ADEGUAMENTO PISTE DI ACCELERAZIONE/DECELERAZIONE
STAZIONE DI PEGOGNAGA
Pista di decelerazione carreggiata nord

0	MAR. 2021	EMMISSIONE	A. SARZI	M. TAMANINI	C. COSTA
REVISIONE:	DATA:	DESCRIZIONE:	REDAZIONE:	VERIFICA:	APPROVAZIONE:

DATA PROGETTO: LUGLIO 2009

NUMERO PROGETTO: 31/09

DIREZIONE TECNICA GENERALE

ORDINE DEGLI INGEGNERI DELLA PROV. DI BOLZANO
dott. ing. CARLO COSTA
N° 891
INGENIEURKAMM DER PROVINZ BOZEN