

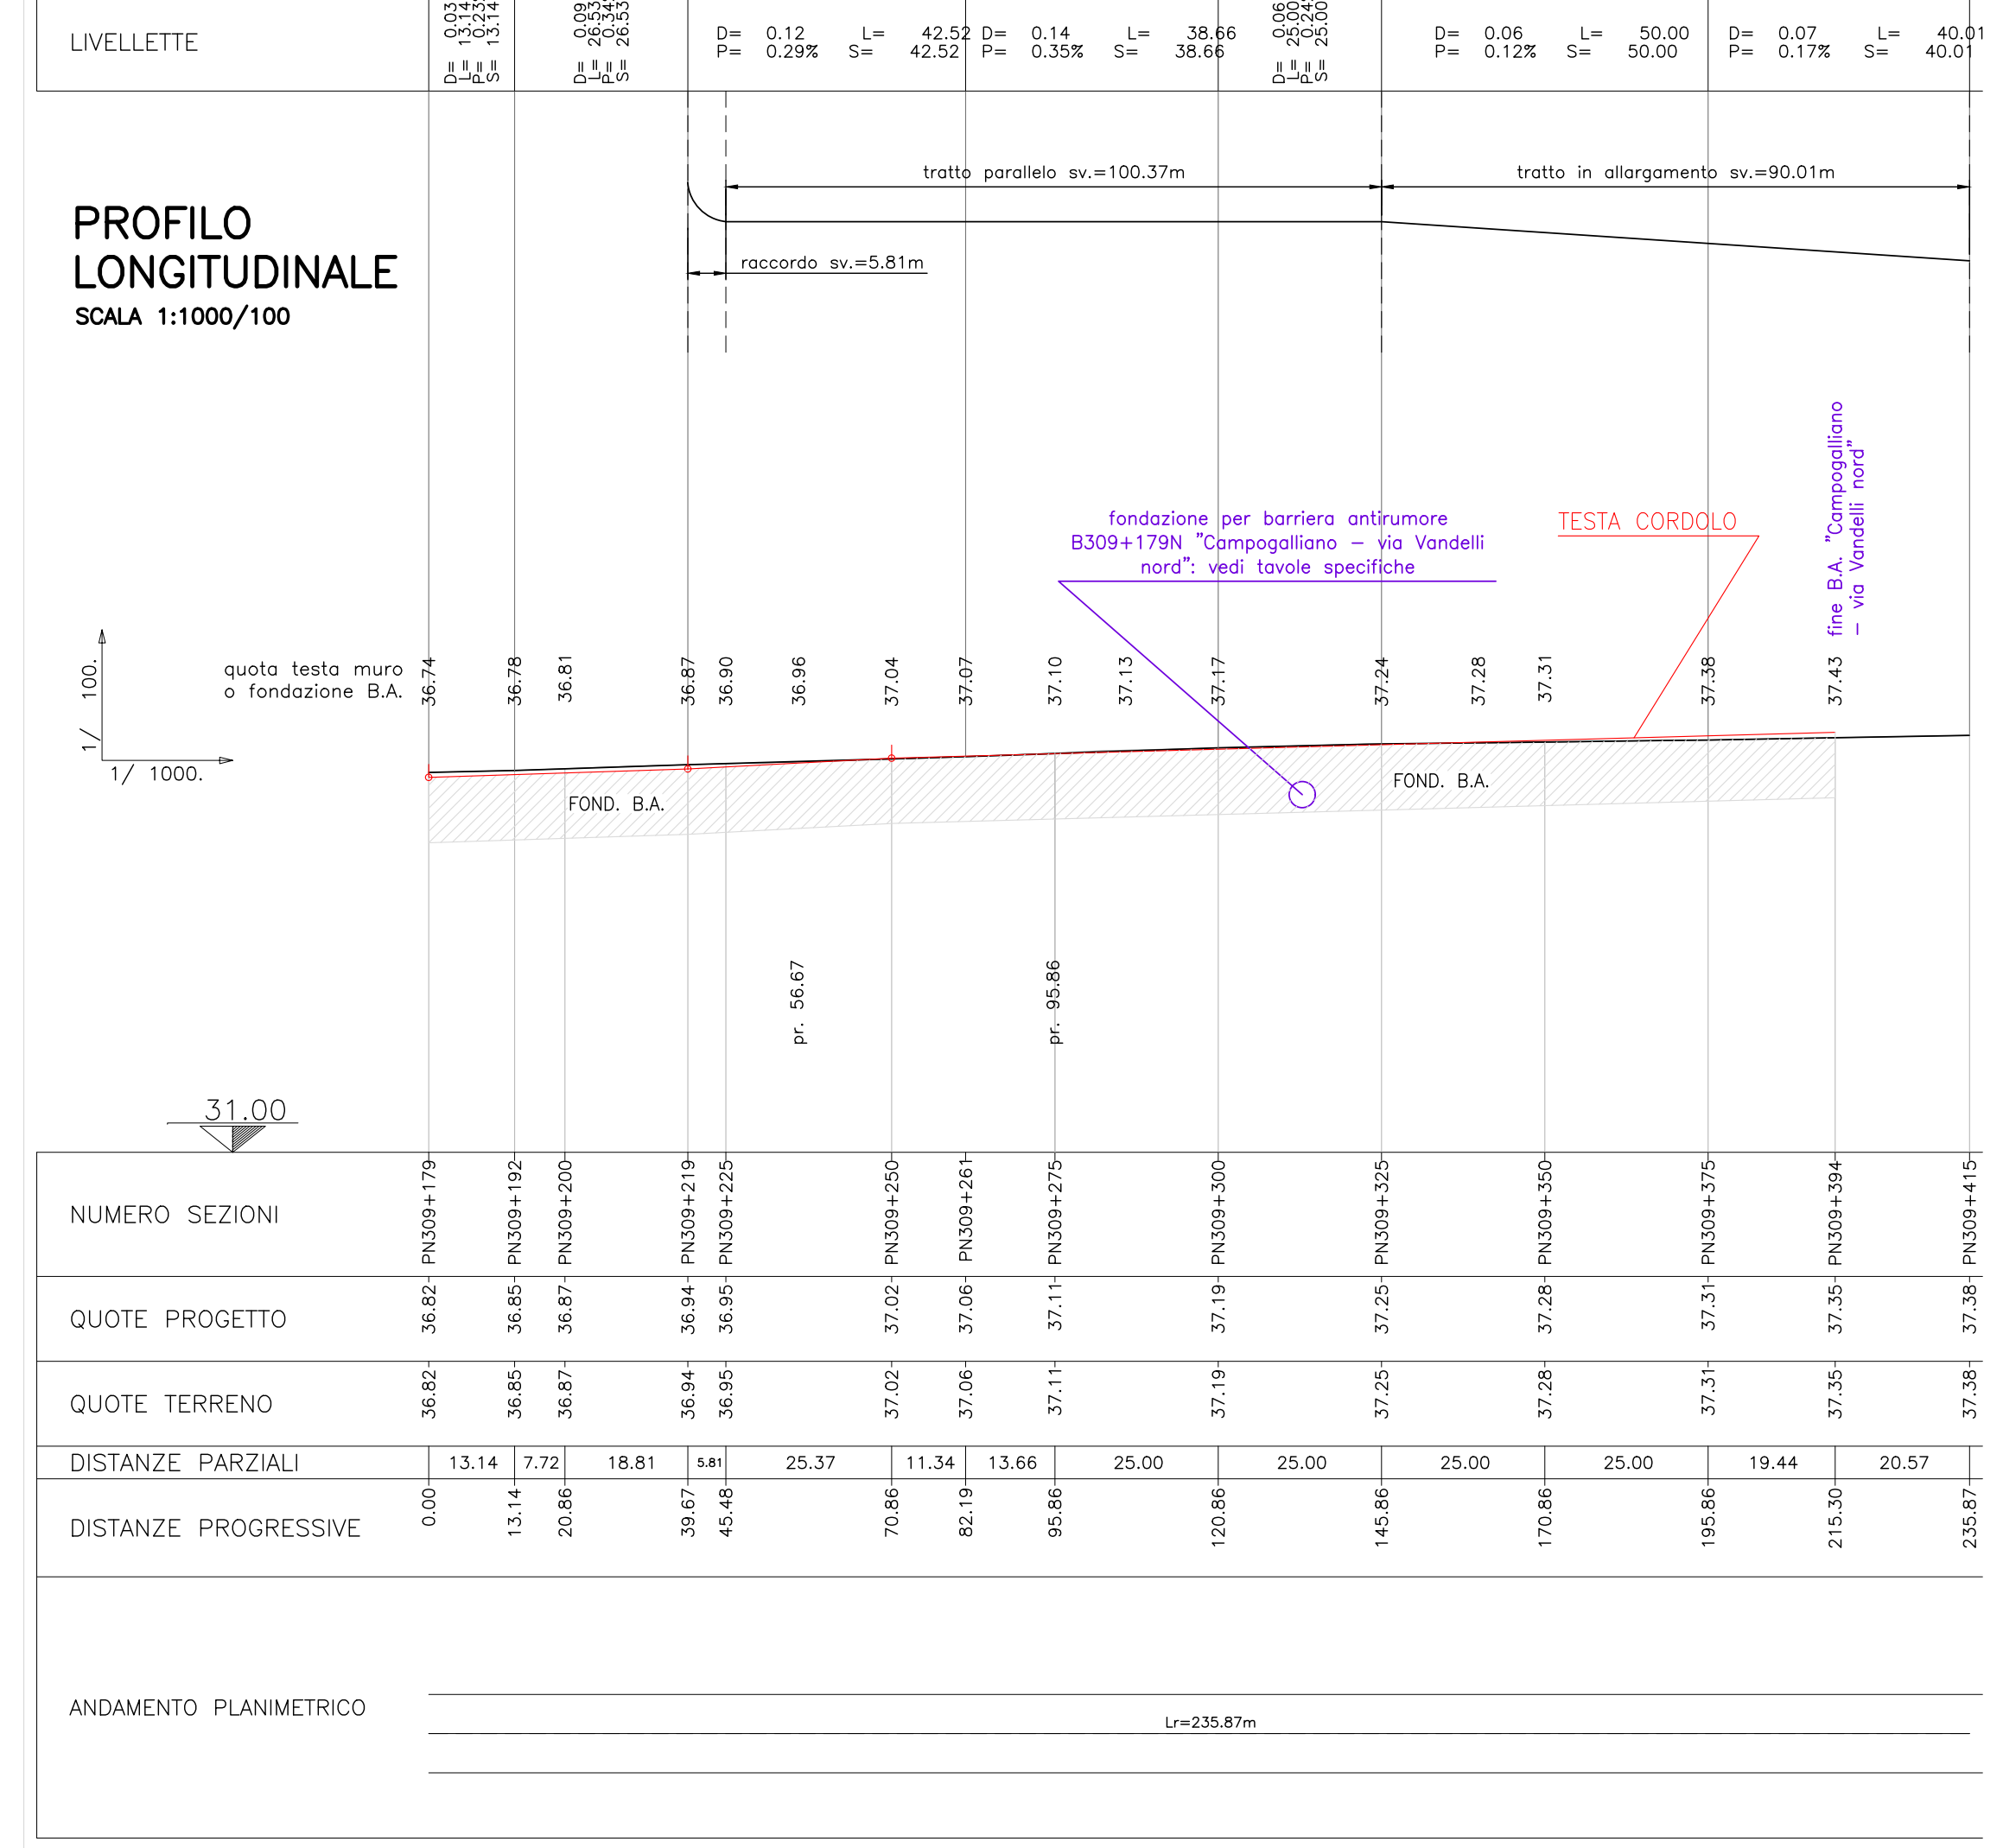


SEZIONI TRASVERSALI
SCALA 1:200

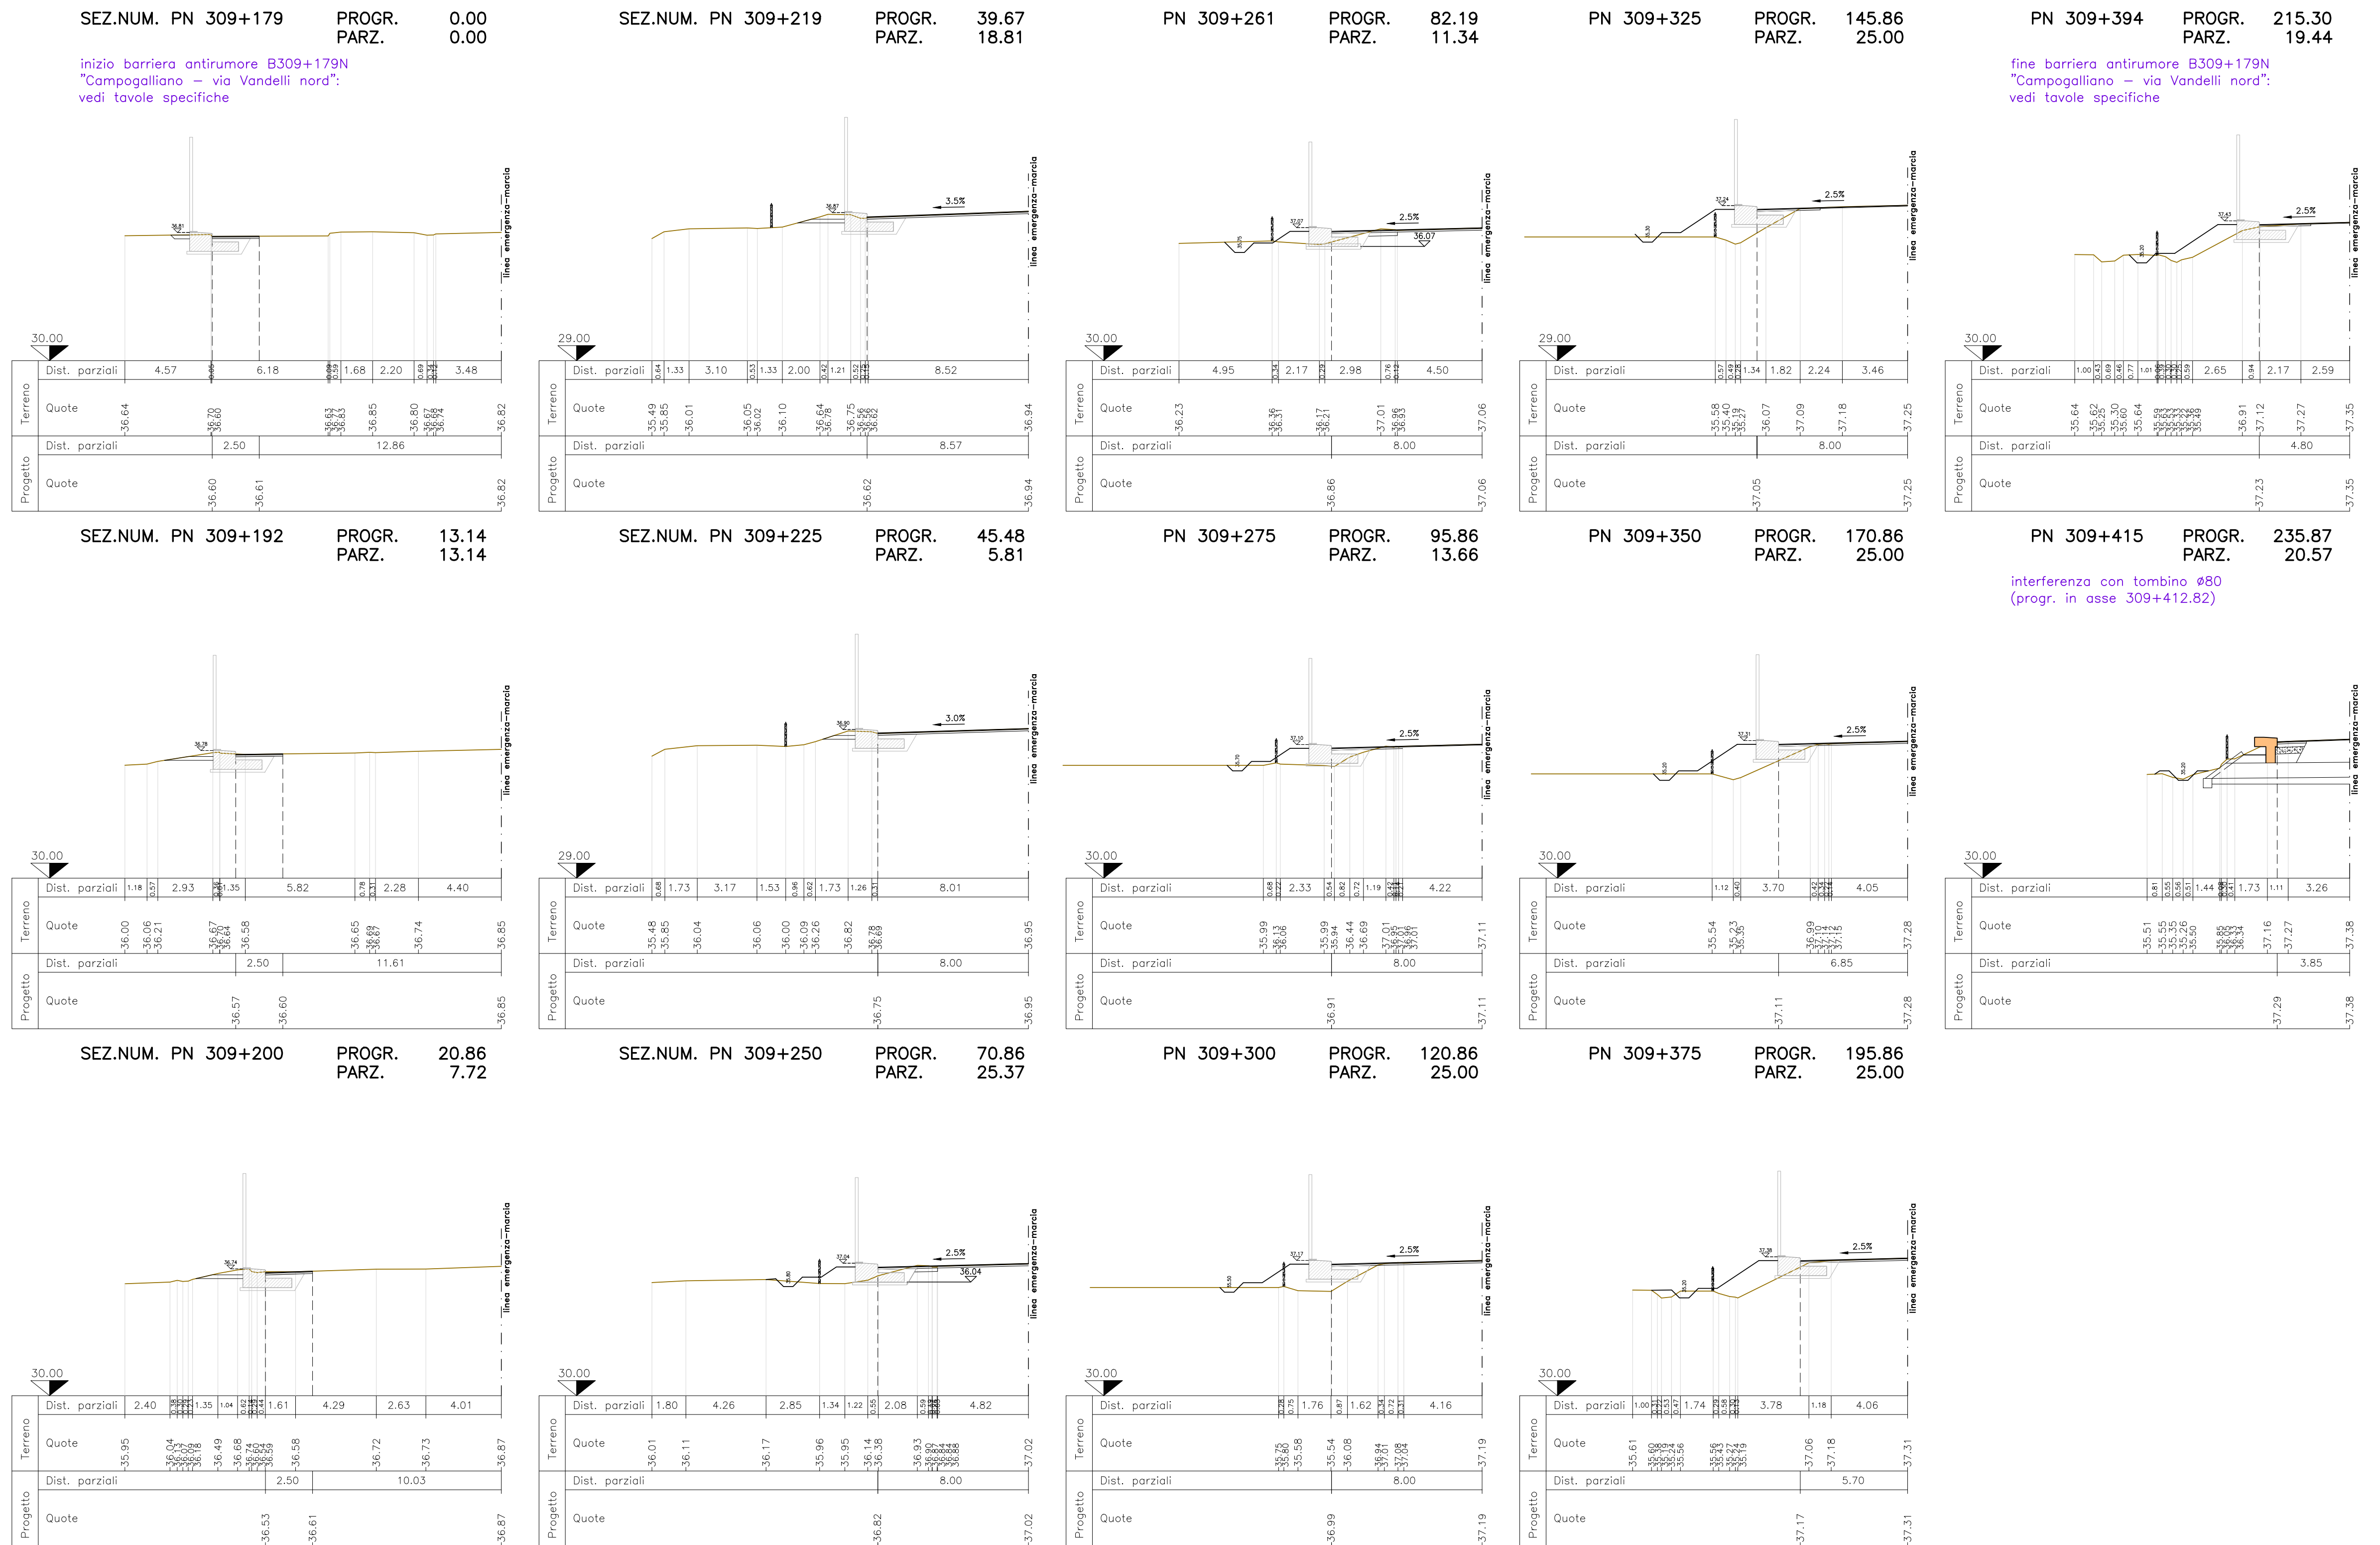

PLANIMETRIA DI PROGETTO
SCALA 1:500

- LEGENDA COMPLESSIVA**
- BITUMATO - area di intervento
 - FORMELLE AUTOBLOCCANTI IN CLS
 - MURO DI SOSTEGNO
 - CORDONATA PER SICURVIA
 - SICURVIA
 - BARRIERA ANTIRUMORE (vedi tav. specifiche)

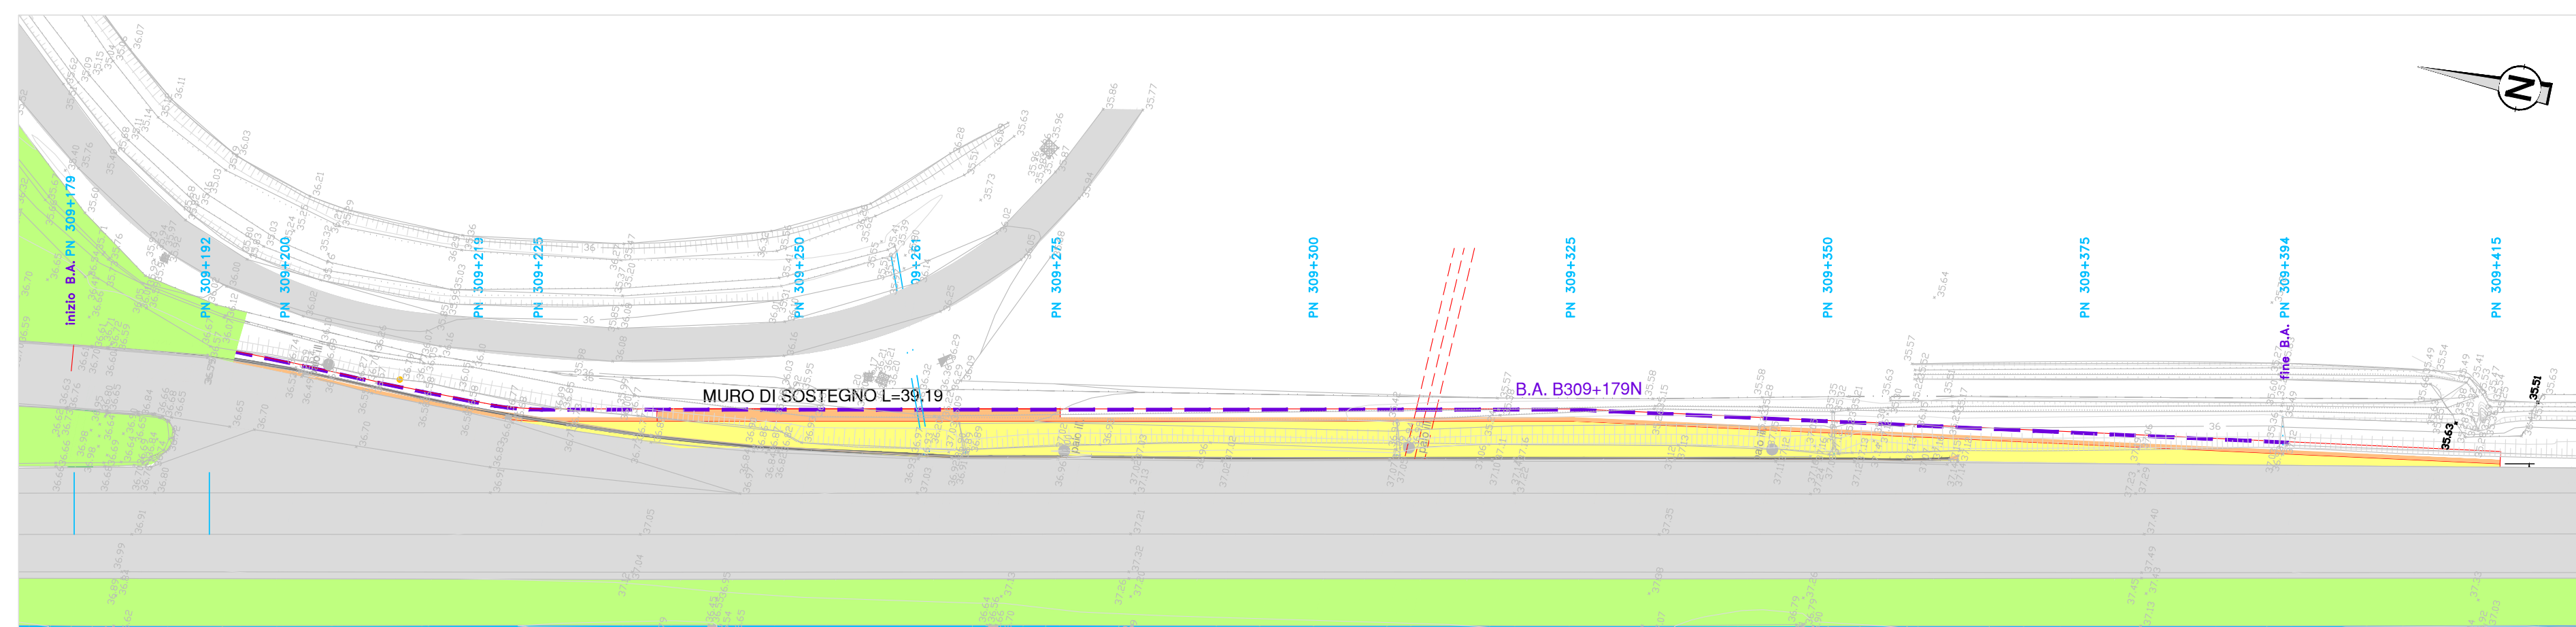

SOCIETA' PER AZIONI AUTOSTRADA DEL BRENNERO - TRENTO

ORDINE DEGLI INGEGNERI DELLA PROV. DI TRENTO

dot.ing. **ROBERTO BOSETTI**

INSCRIZIONE ALBO n° 1027

IL RESPONSABILE DEL PROCEDIMENTO

dot. ing. Roberto Bosetti

autostrada del brennero

PROGETTO DEFINITIVO PER LA REALIZZAZIONE DELLA TERZA CORSIA NEL TRATTO COMPRESO TRA VERONA NORD (KM 223) E L'INTERSEZIONE CON L'AUTOSTRADA A1 (KM 314)

B	LOTTO 3 - da Nogarole Rocca (km 246+185) a Campogalliano (km 312+200)
8.9.2	ADEGUAMENTO PISTE DI ACCELERAZIONE/DECELERAZIONE AREA DI SERVIZIO CAMPOGALLIANO EST Pista di decelerazione

REVISIONE: 0	EMISIONE	A. SARZI	M. ZINI
DATA: MAR. 2021	DESCRIZIONE:	REDAZIONE:	VERIFICA:
DATA PROGETTO:			
LUGLIO 2009			
NUMERO PROGETTO:			
31/09			

**DIREZIONE
TECNICA
GENERALE**

ORDINE DEGLI INGEGNERI DELLA PROV. DI BOLZANO
Dot. Ing. CARLO COSTA
N. 801
INGENIEURKAMMER DER PROVINZ BOZEN