


SEZIONI TRASVERSALI
SCALA 1:200


SEZ.NUM. PS 308+537 PROGR. 0.00
PARZ. 0.00

proseguo barriera antirumore B308+282S
"Campogalliano - via Nacmani sud";
vedi tavole specifiche

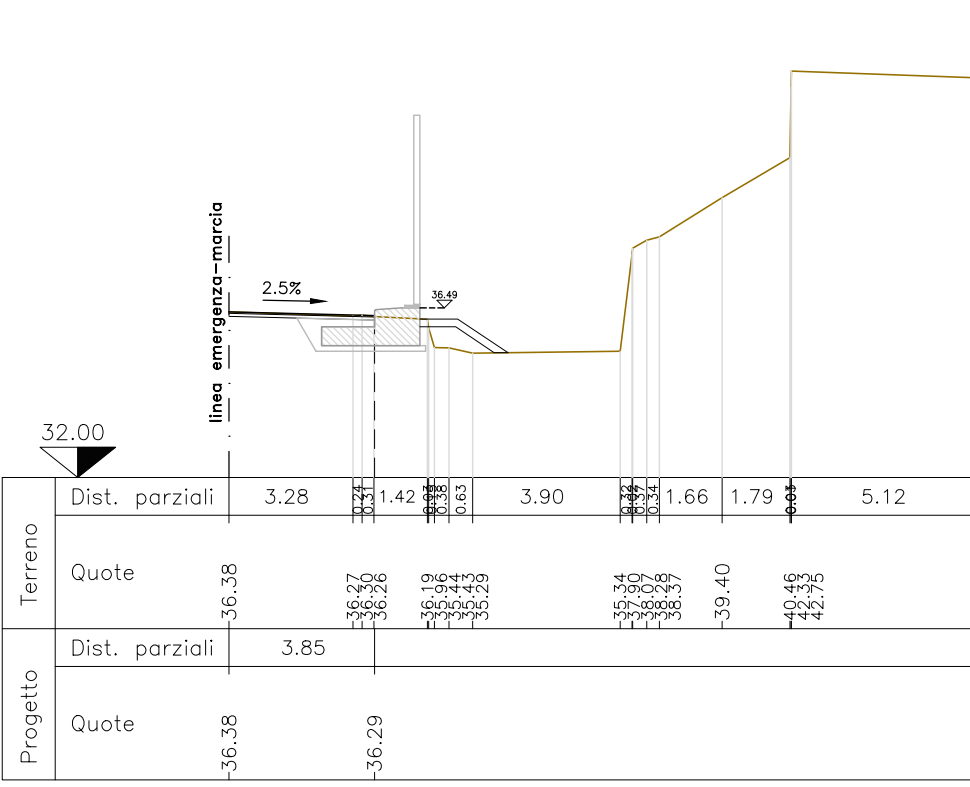


SEZ.NUM. PS 308+550 PROGR. 13.10
PARZ. 13.10

interferenza con tombino #80

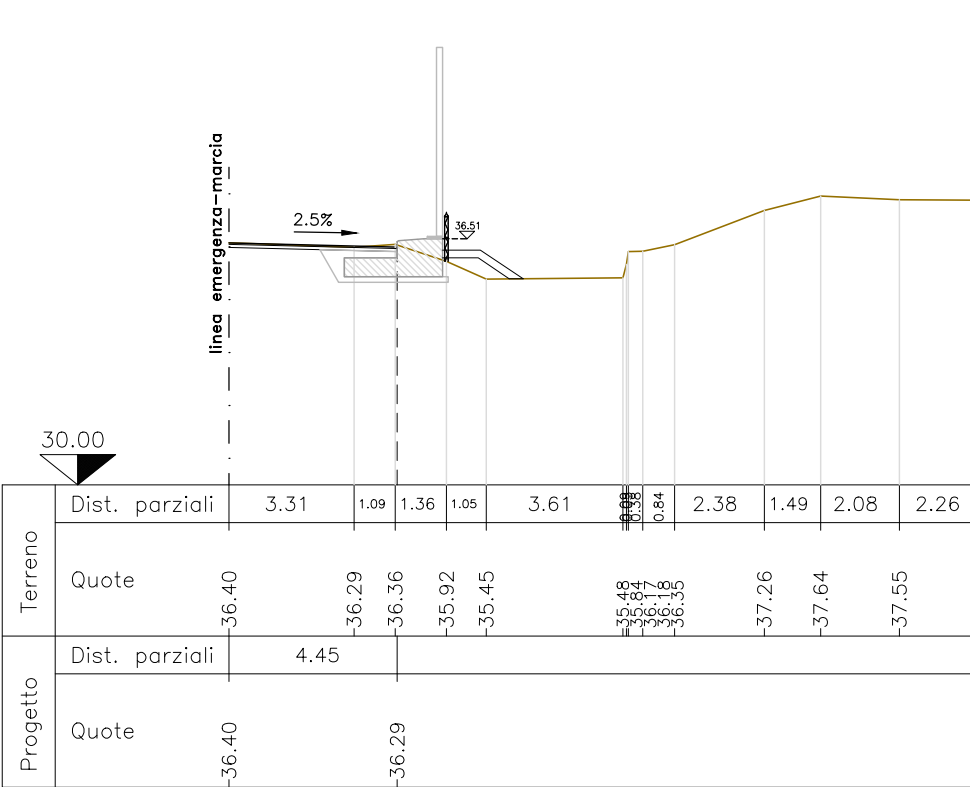


SEZ.NUM. PS 308+560.14 PROGR. 23.24
PARZ. 10.14

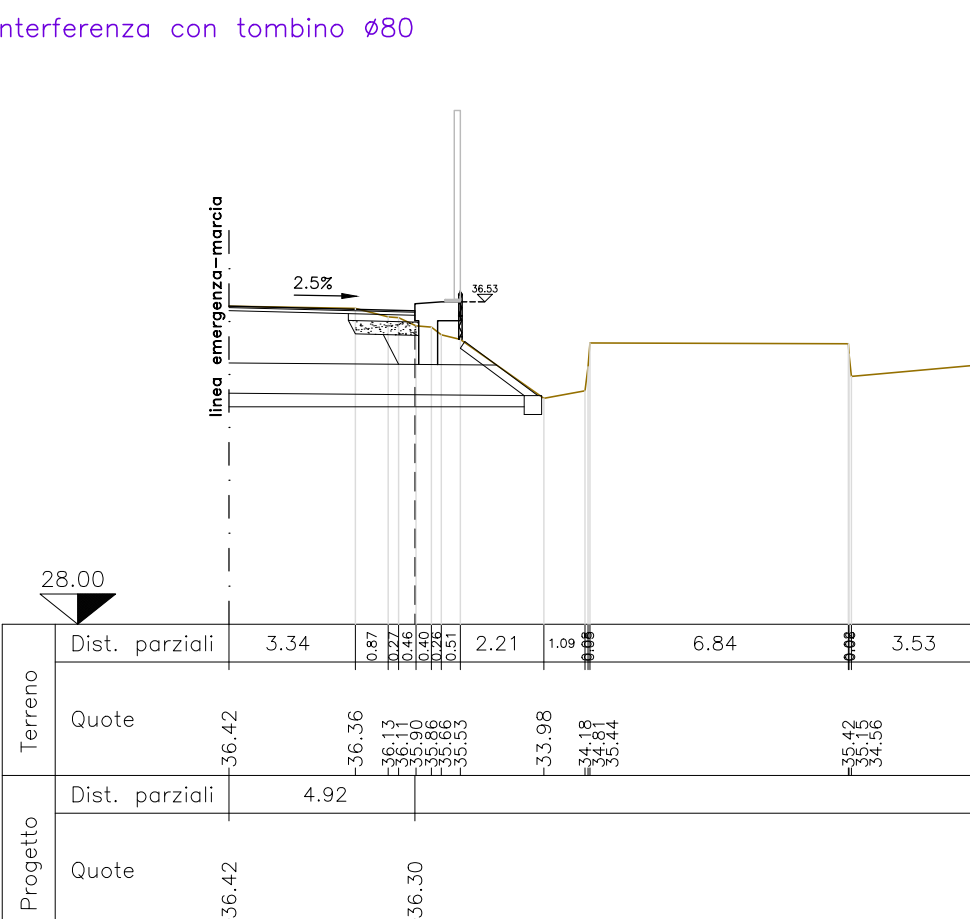


SEZ.NUM. PS 308+575 PROGR. 38.10
PARZ. 14.86


fine barriera antirumore B308+282S
"Campogalliano - via Nacmani sud";
vedi tavole specifiche

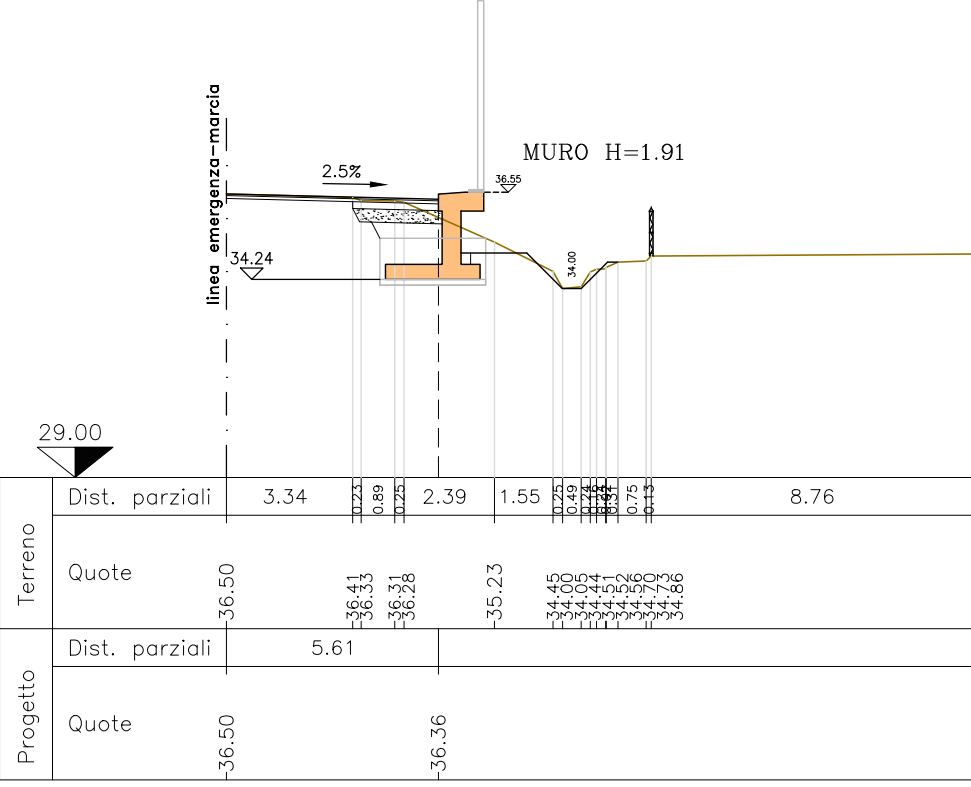


SEZ.NUM. PS 308+594 PROGR. 57.06
PARZ. 18.95

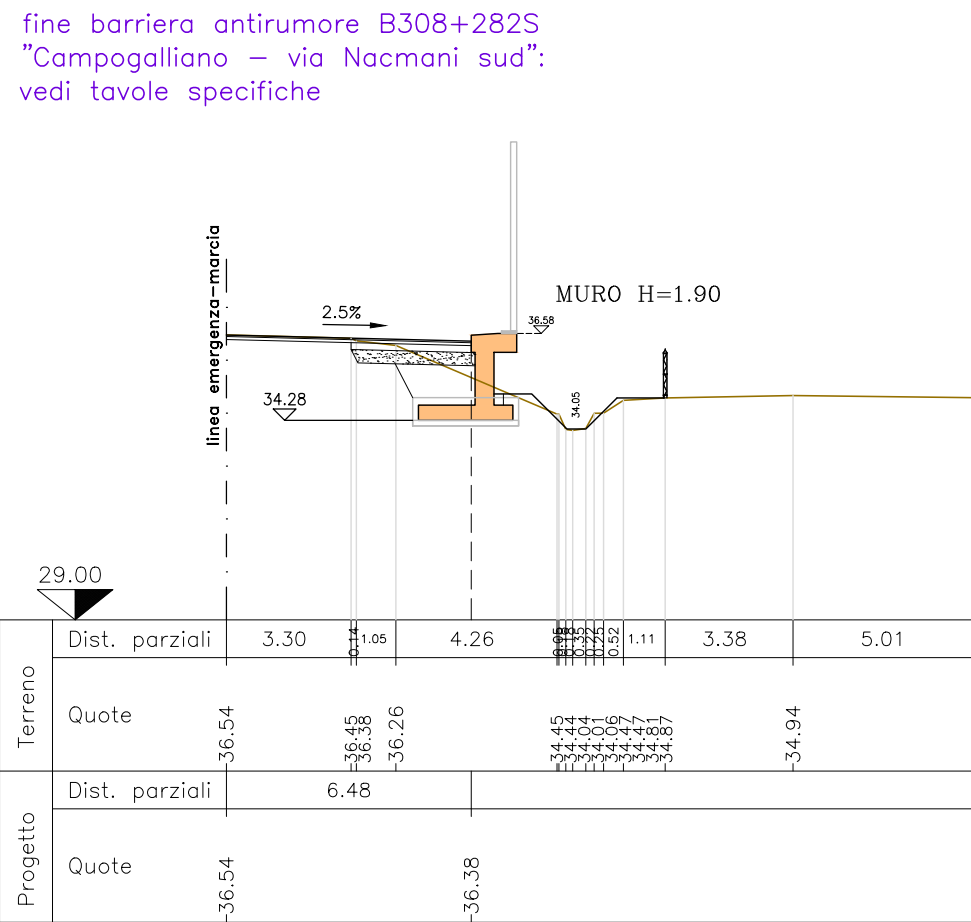


SEZ.NUM. PS 308+600 PROGR. 63.10
PARZ. 6.05

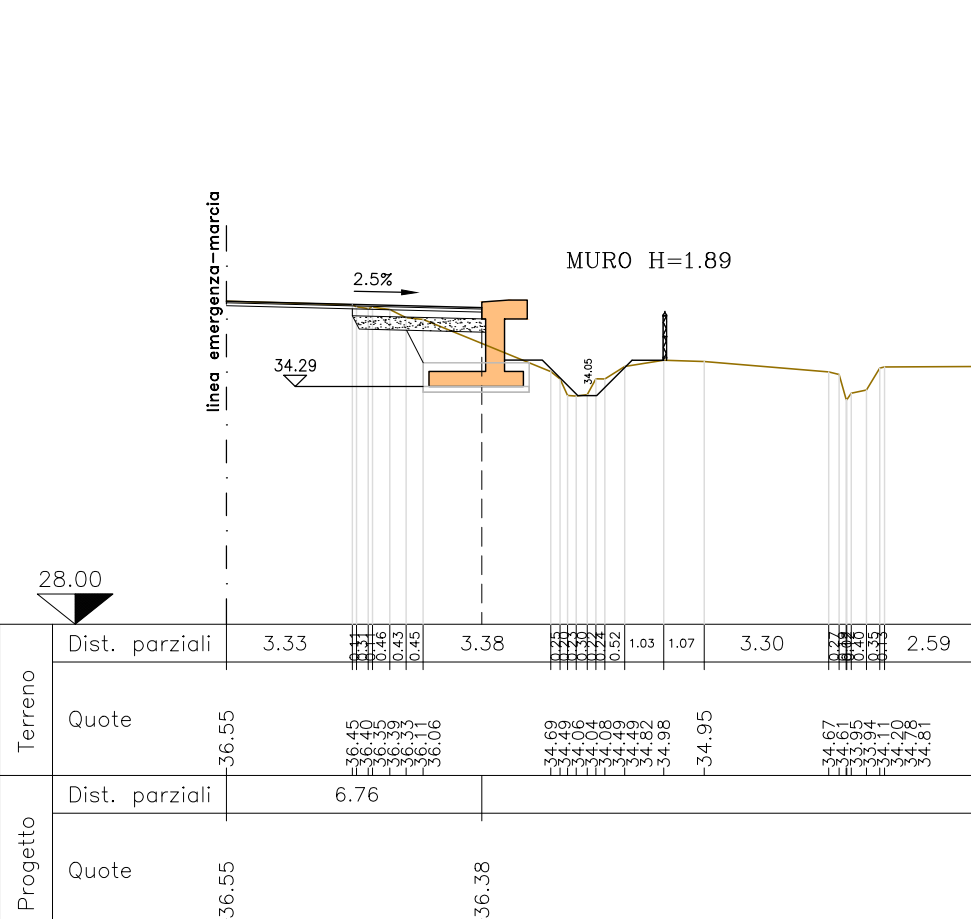


SEZ.NUM. PS 308+627 PROGR. 90.00
PARZ. 26.90

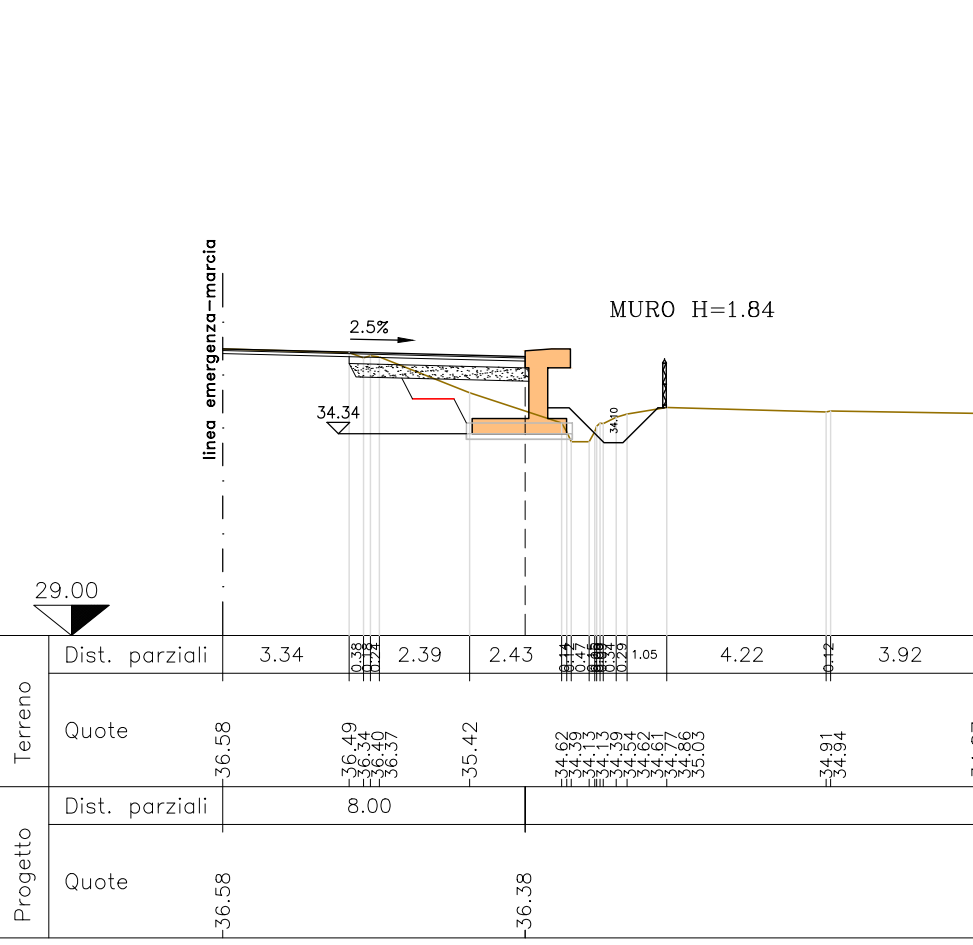


SEZ.NUM. PS 308+650 PROGR. 113.10
PARZ. 23.10

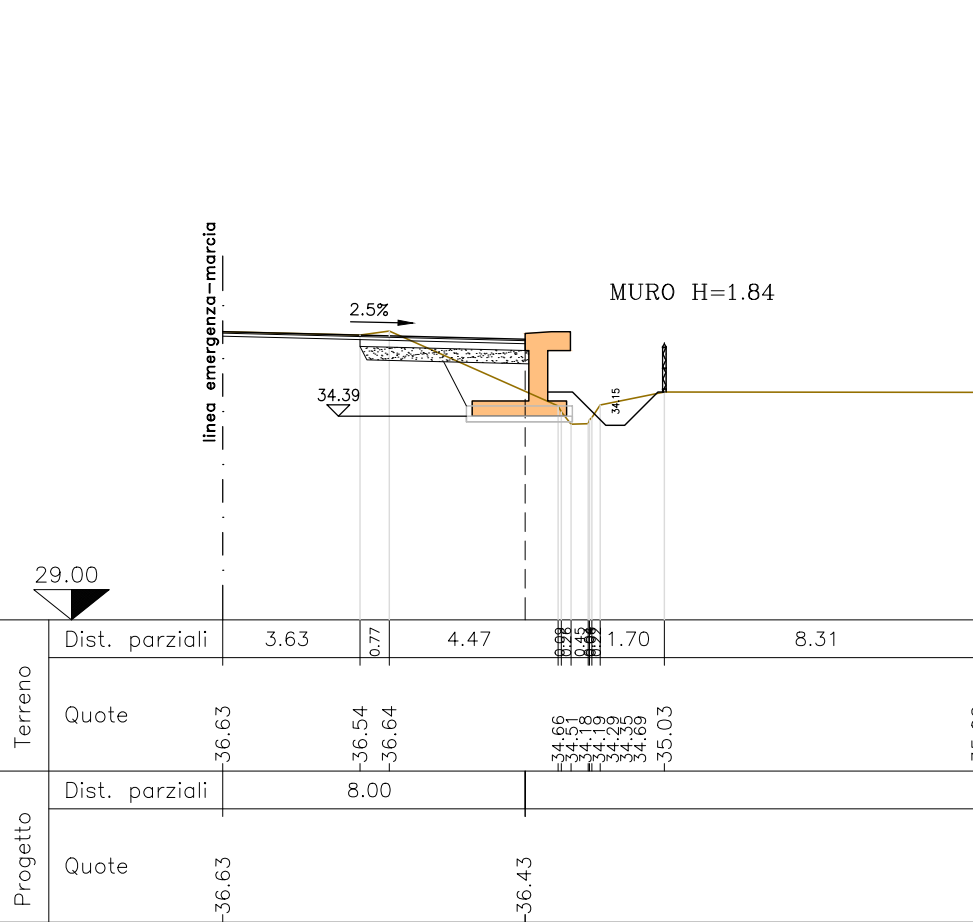


SEZ.NUM. PS 308+675 PROGR. 138.10
PARZ. 25.00

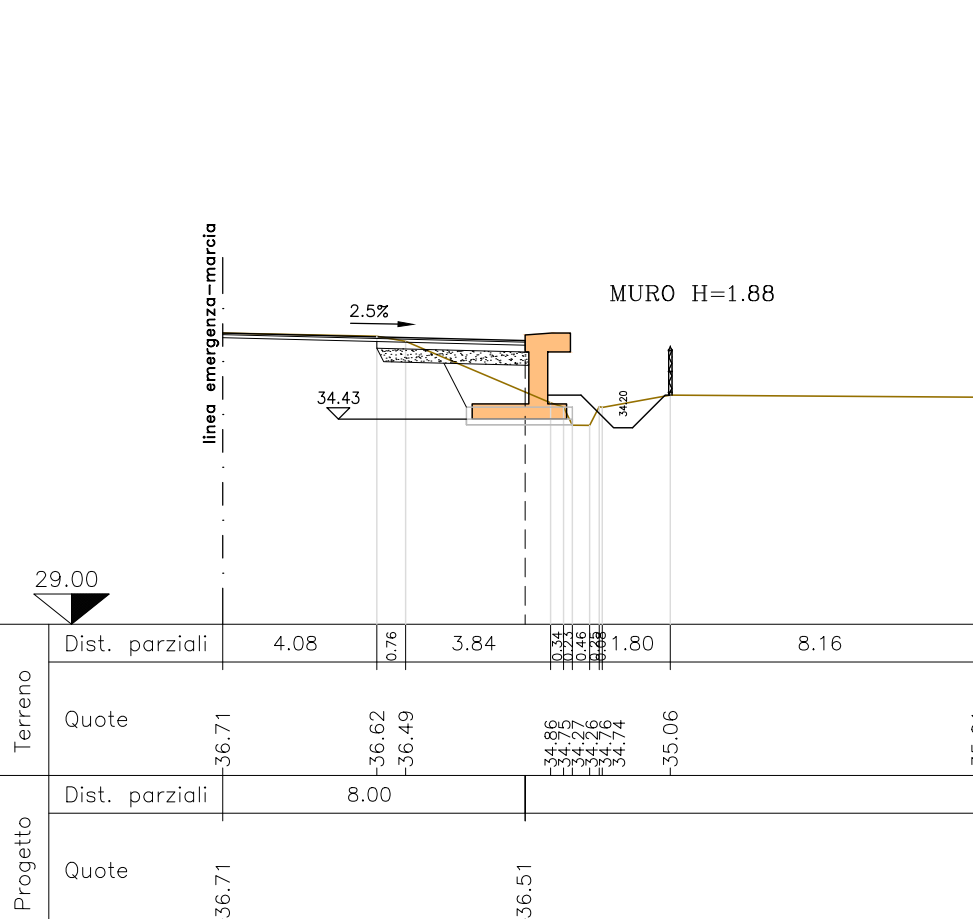


SEZ.NUM. PS 308+700 PROGR. 163.10
PARZ. 25.00

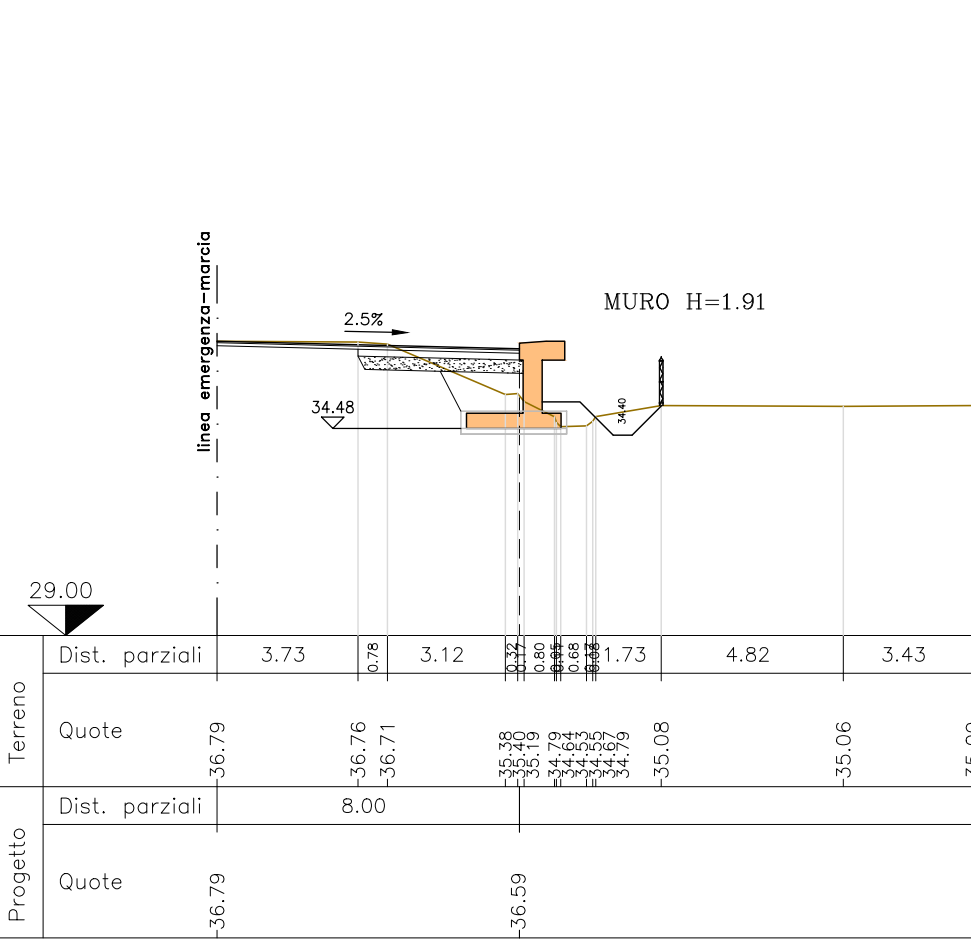


SEZ.NUM. PS 308+725 PROGR. 188.10
PARZ. 25.00

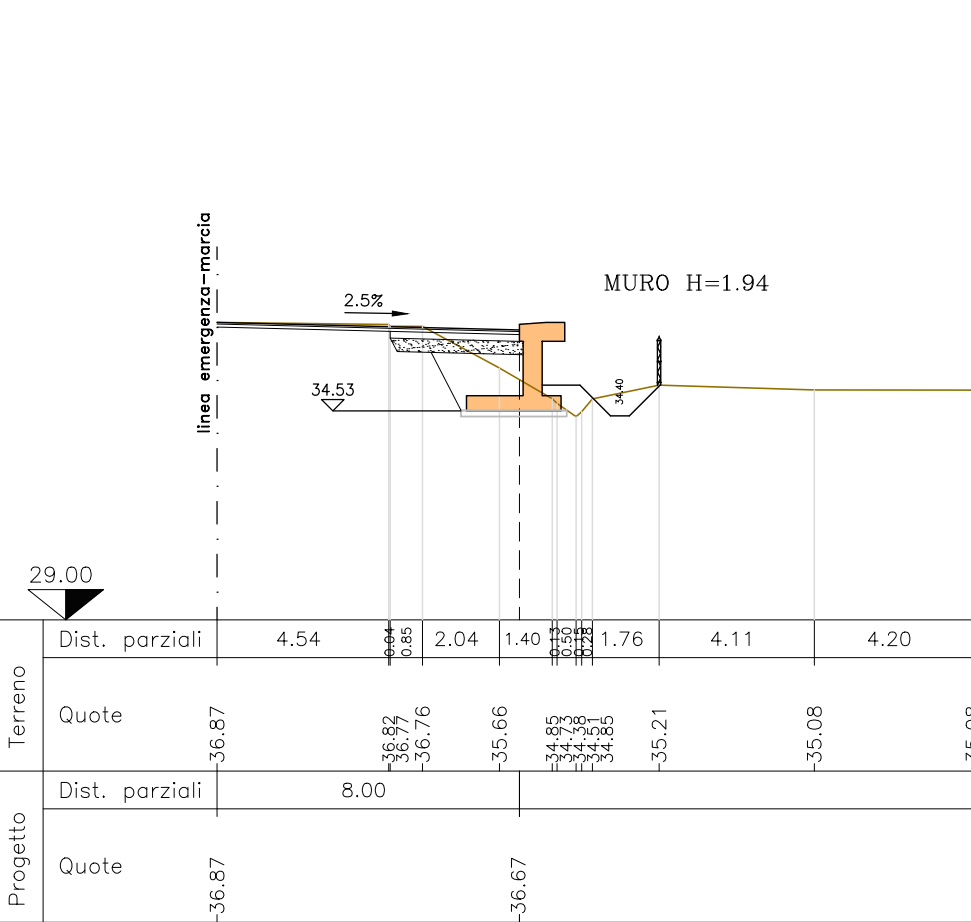


SEZ.NUM. PS 308+750 PROGR. 213.12
PARZ. 25.02

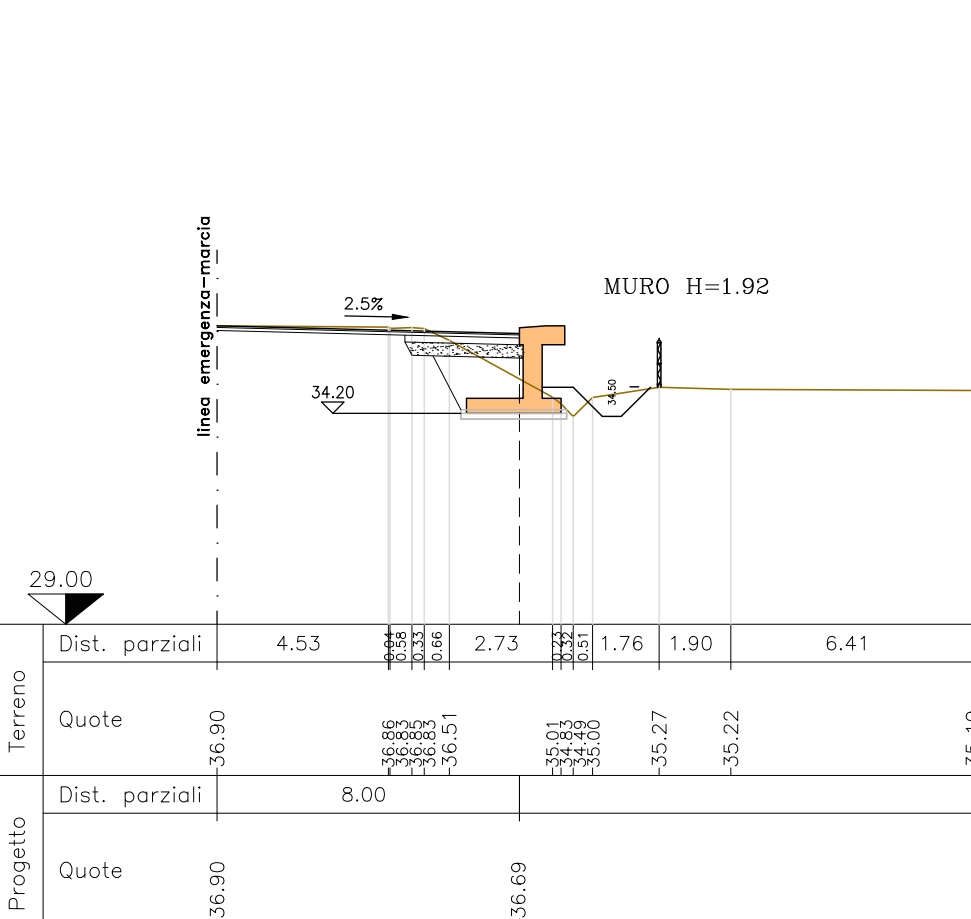


SEZ.NUM. PS 308+775 PROGR. 238.23
PARZ. 25.10

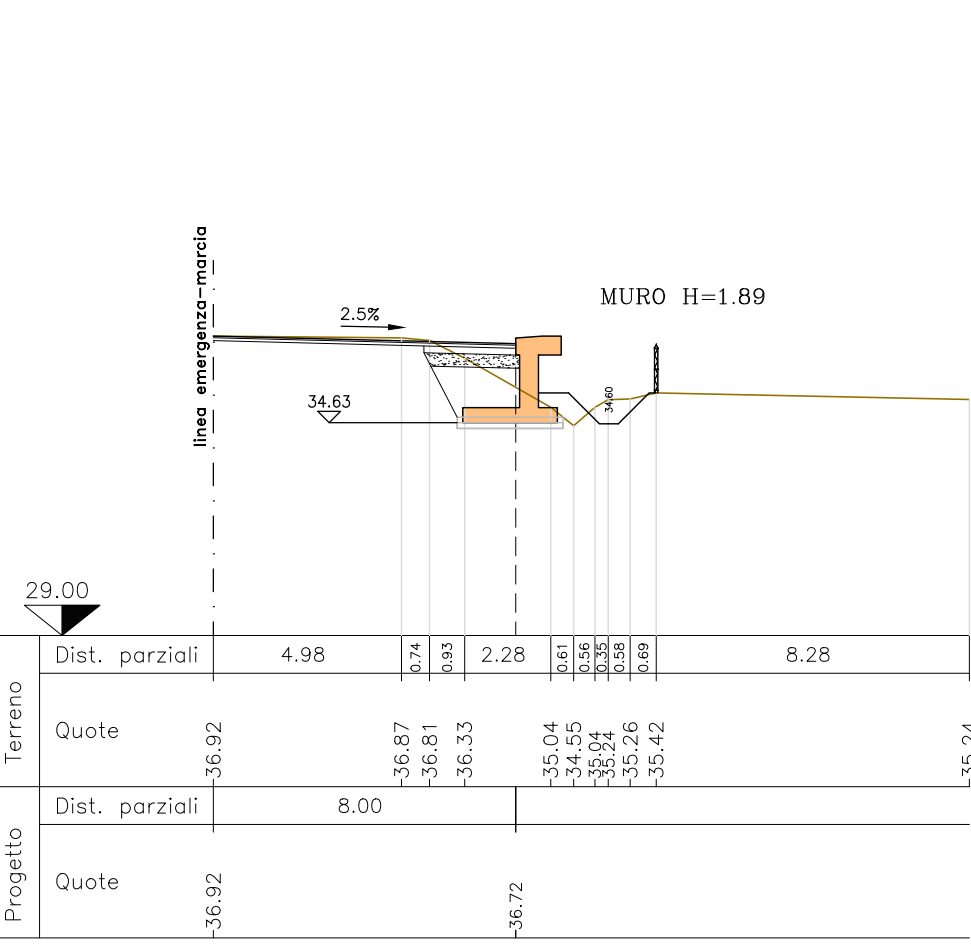



SEZ.NUM. PS 308+796 PROGR. 259.72
PARZ. 21.49

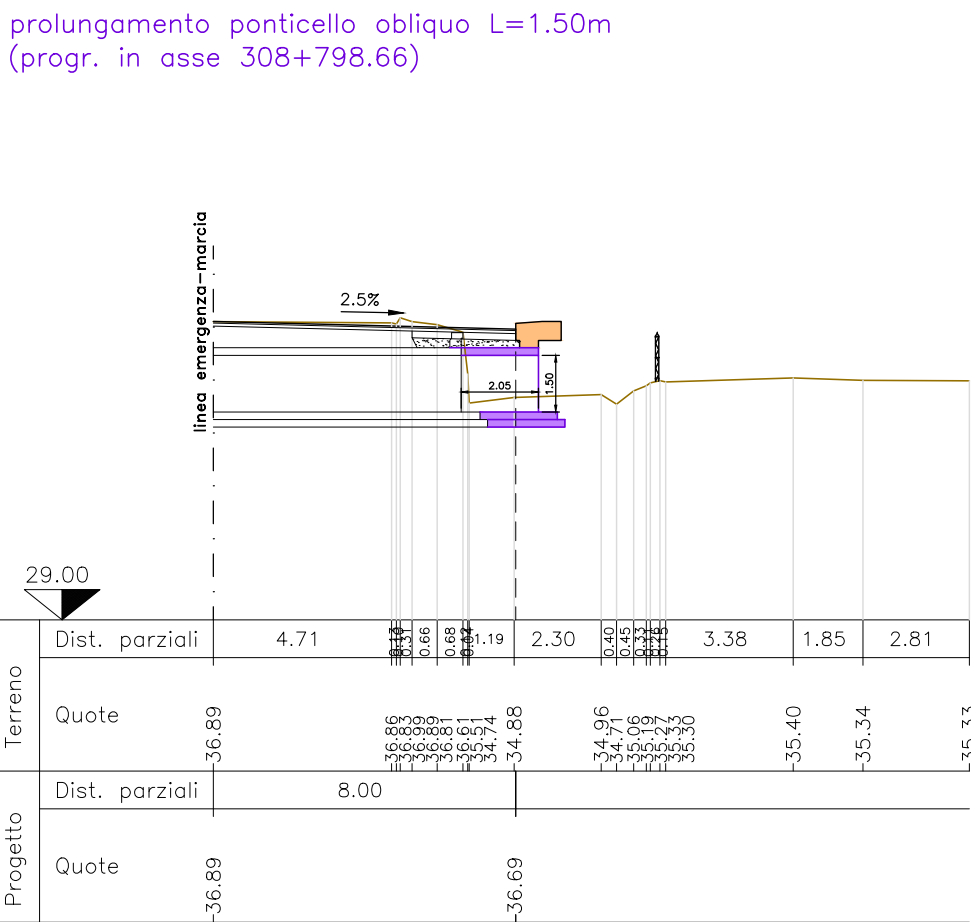

SEZ.NUM. PS 308+811 PROGR. 274.61
PARZ. 14.89

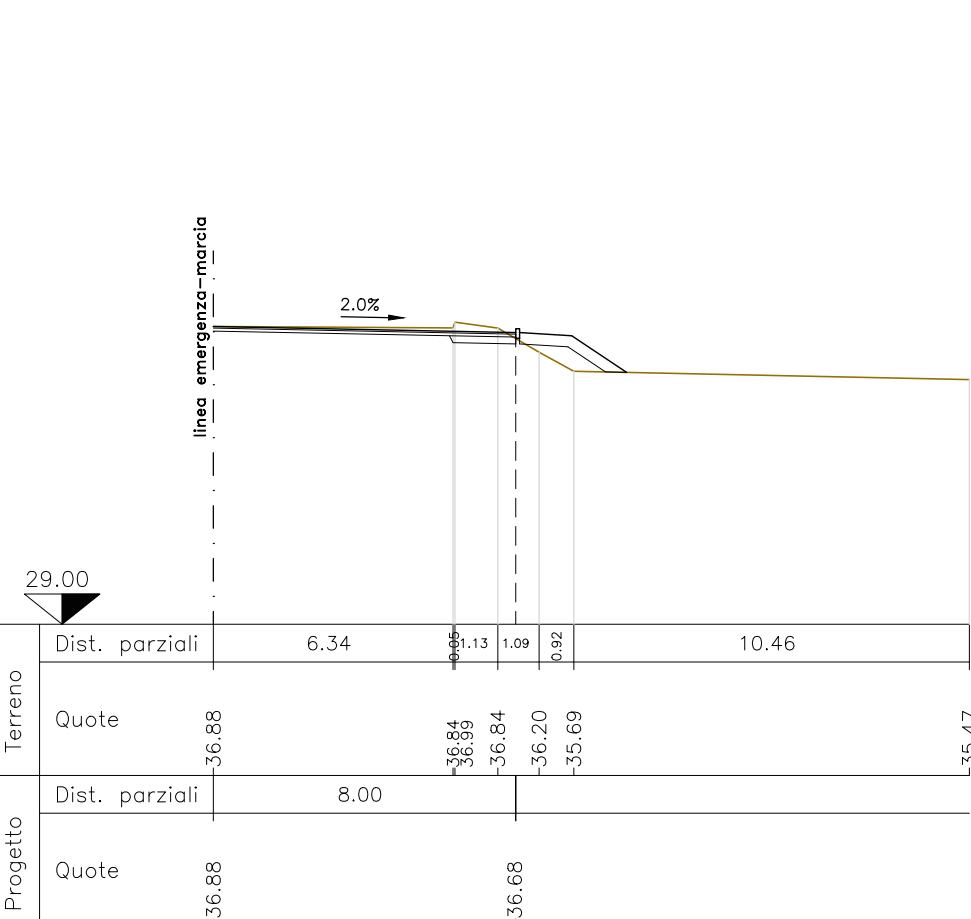


SEZ.NUM. PS 308+829 PROGR. 292.32
PARZ. 17.71

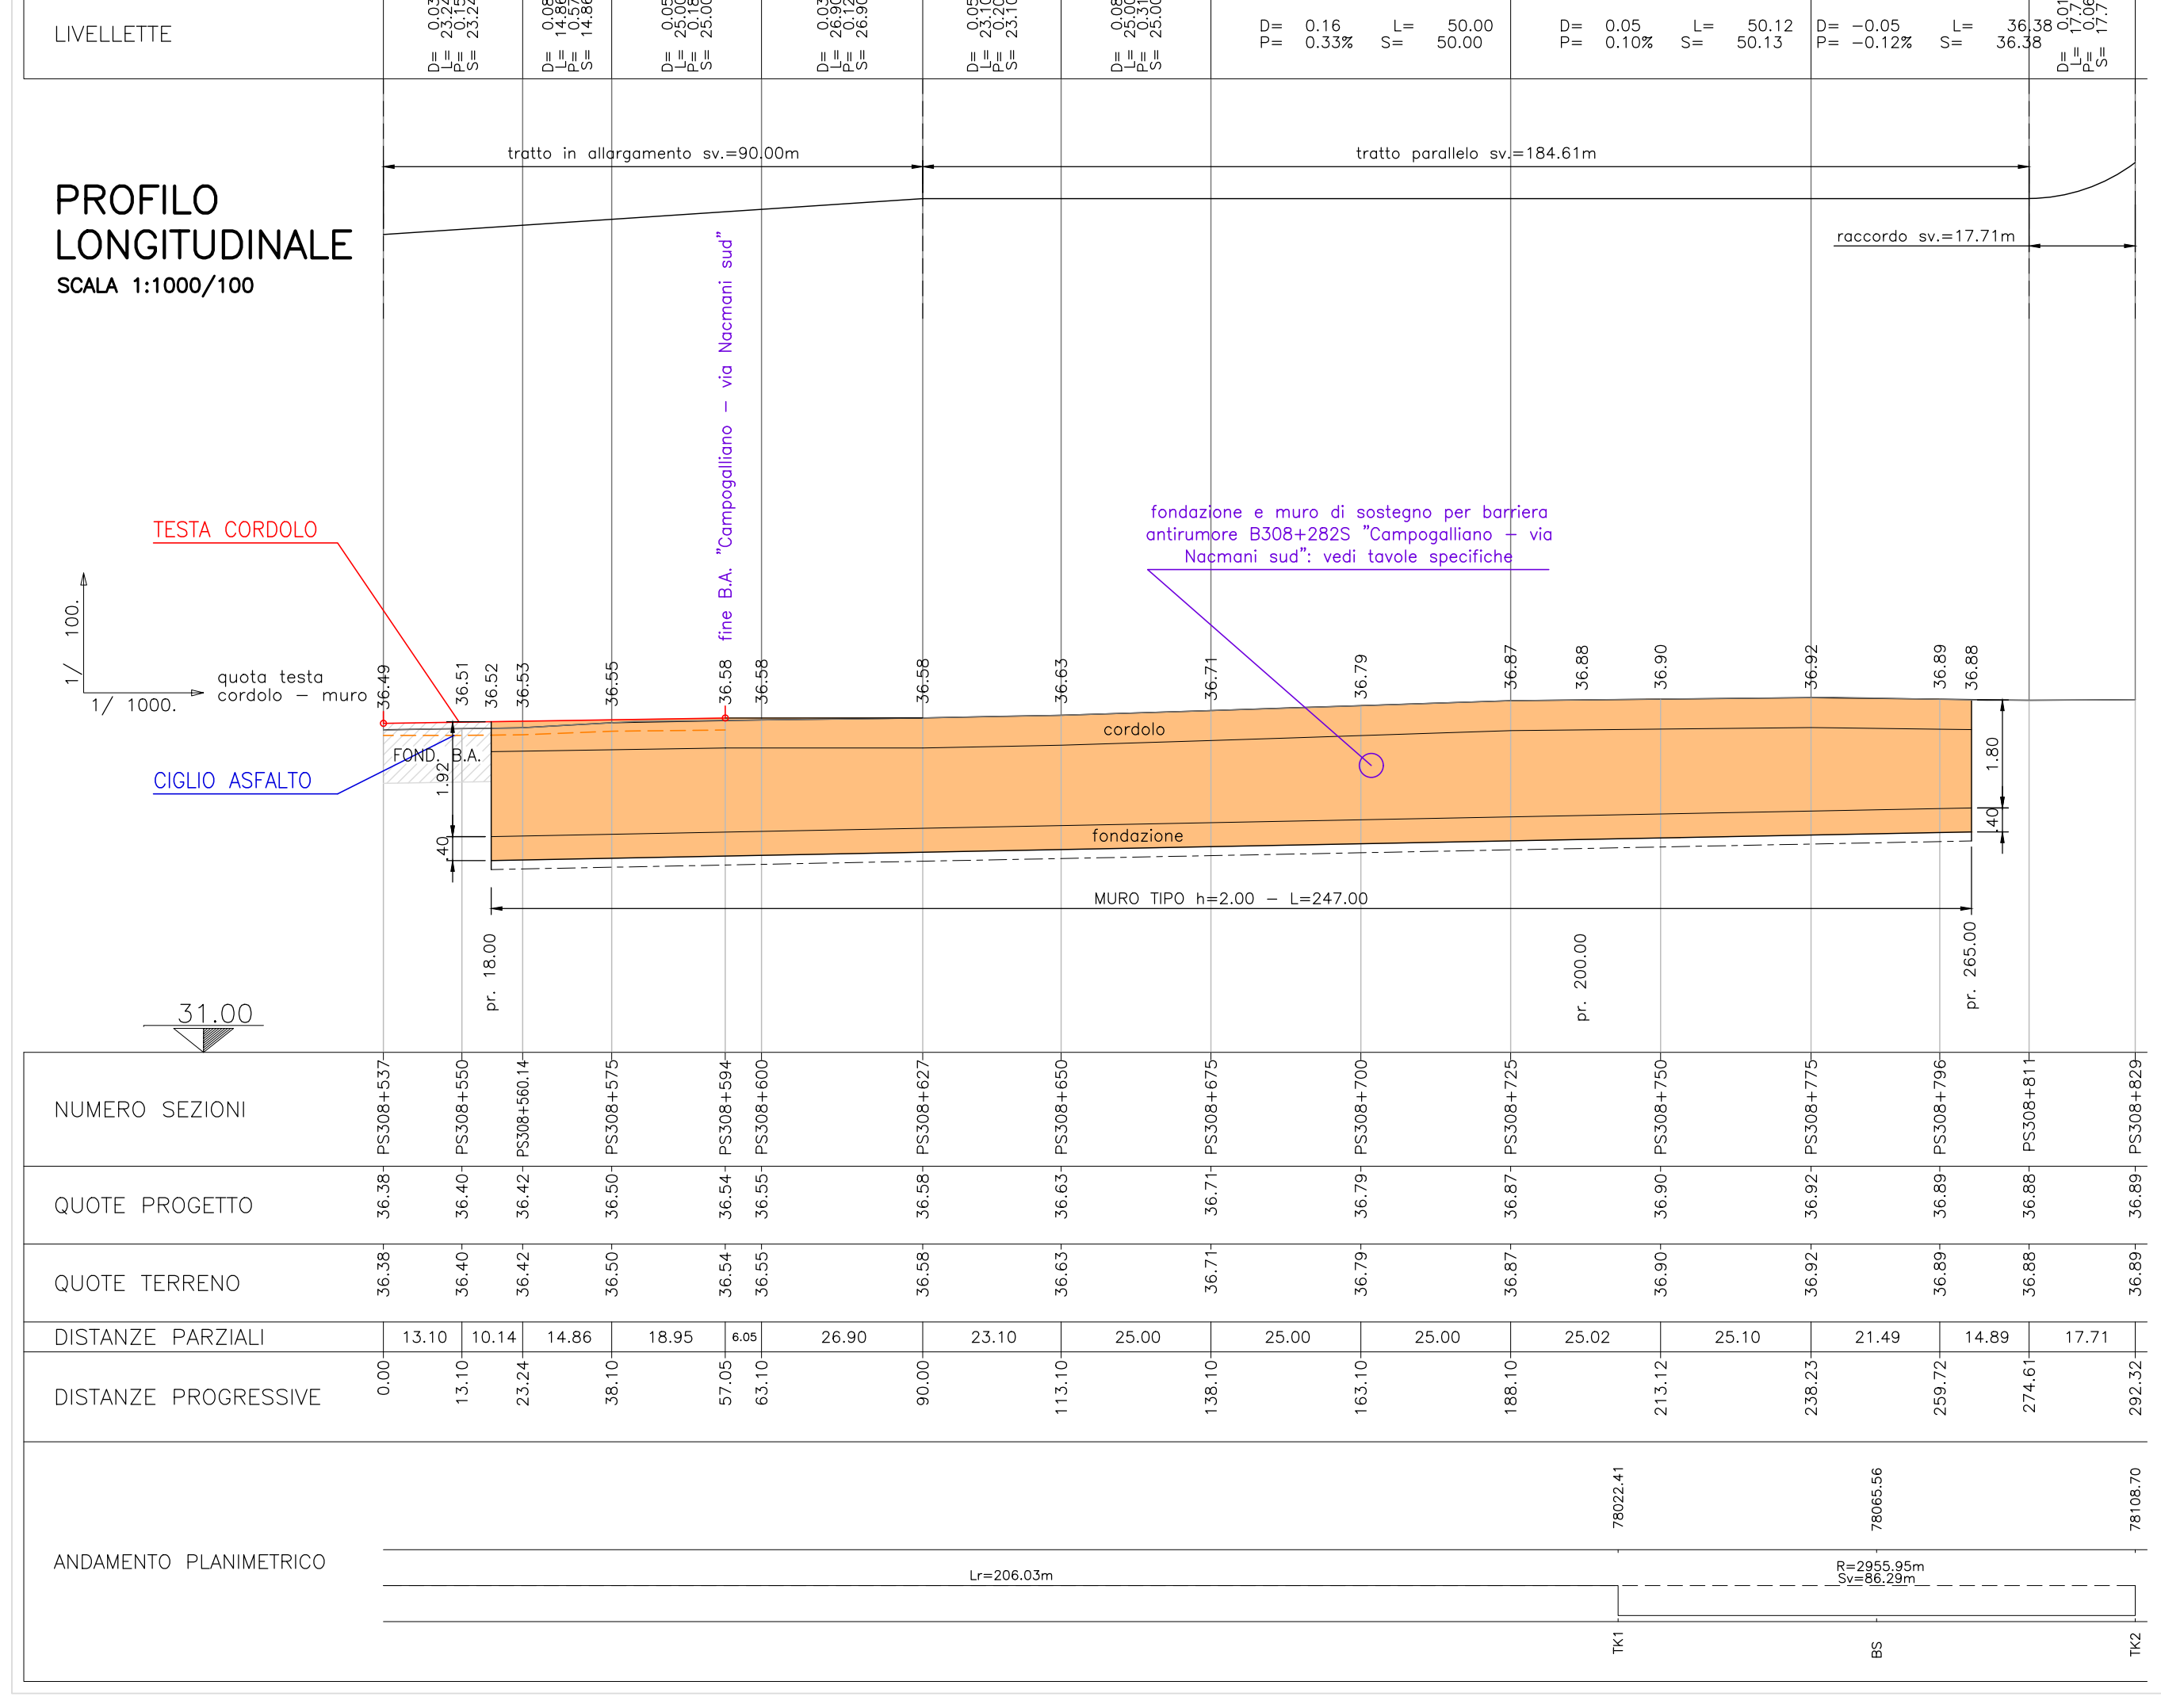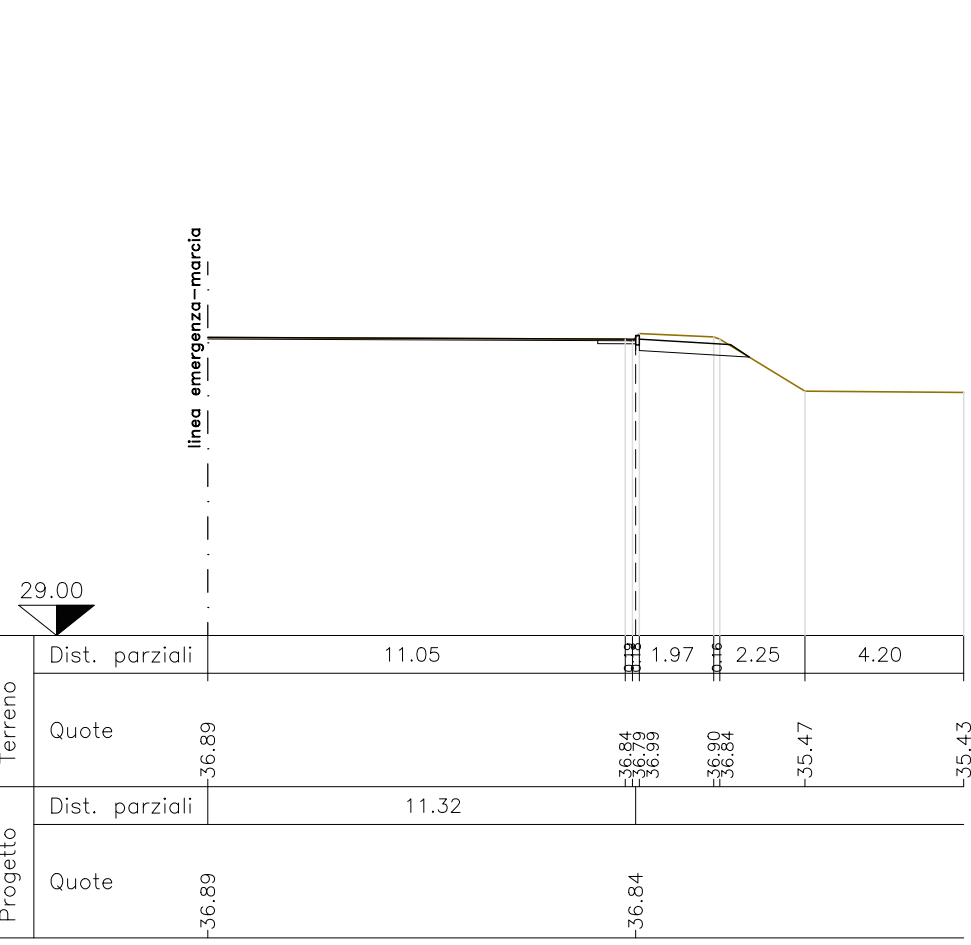

NUMERO SEZIONI	PS308+537	PS308+550	PS308+560.14	PS308+575	PS308+594	PS308+600	PS308+627	PS308+650	PS308+675	PS308+700	PS308+725	PS308+750	PS308+775	PS308+796	PS308+811	PS308+829
QUOTE PROGETTO	36.38	36.40	36.42	36.50	36.54	36.55	36.58	36.63	36.71	36.79	36.87	36.90	36.92	36.89	36.88	36.89
QUOTE TERRENO	36.38	36.40	36.42	36.50	36.54	36.55	36.58	36.63	36.71	36.79	36.87	36.90	36.92	36.89	36.88	36.89
DISTANZE PARZIALI	0.00	13.10	10.14	14.86	18.95	6.05	26.90	90.00	23.10	25.00	25.02	23.10	25.00	21.49	14.89	17.71
DISTANZE PROGRESSIVE	0.00	13.10	23.24	38.10	57.06	63.10	89.00	113.10	138.10	163.10	188.10	213.12	238.23	259.72	274.61	292.32
ANDAMENTO PLANIMETRICO	L=206.03m															

PLANIMETRIA DI PROGETTO
SCALA 1:500

- LEGENDA COMPLESSIVA**
- BITUMATO - area di intervento
 - FORMELLE AUTOBLOCCANTI IN CLS
 - MURO DI SOSTEGNO
 - CORDONATA PER SICURVA
 - SICURVA
 - BARRIERA ANTIRUMORE (vedi tov. specifiche)

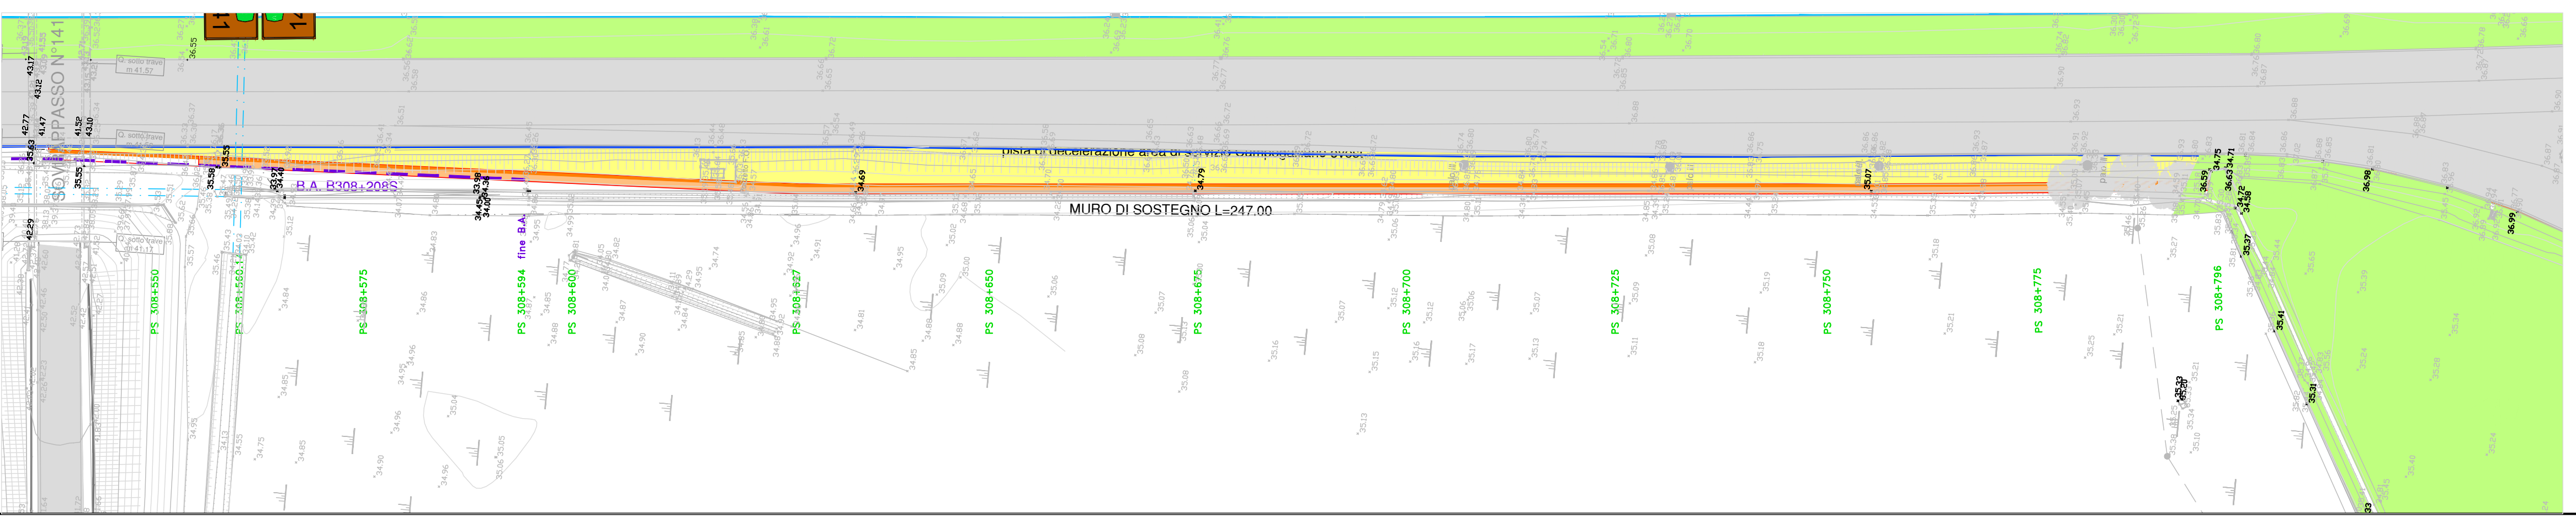

SOCIETA' PER AZIONI AUTOSTRADA DEL BRENNERO - TRENTO

ORDINE DEGLI INGEGNERI DELLA PROV. DI TRENTO
dot. Ing. ROBERTO BOSETTI
INSCRIZIONE ALBO N° 1027

IL RESPONSABILE DEL PROCEDIMENTO
dot. Ing. Roberto Bosetti


autostrada del brennero

PROGETTO DEFINITIVO PER LA REALIZZAZIONE DELLA TERZA CORSIA NEL TRATTO COMPRESO TRA VERONA NORD (KM 223) E L'INTERSEZIONE CON L'AUTOSTRADA A1 (KM 314)

B LOTTO 3 - da Nogarole Rocca (km 246+185) a Campogalliano (km 312+200)

8.10.1 ADEGUAMENTO PISTE DI ACCELERAZIONE/DECELERAZIONE AREA DI SERVIZIO CAMPOGALLIANO OVEST Pista di decelerazione

0	MAR. 2021	EMISSIONE	A. SARZI	M. ZINI	C. COSTA
REVISIONE:	DATA:	DESCRIZIONE:	REDAZIONE:	VERIFICA:	APPROVAZIONE:
DATA PROGETTO:	LUGLIO 2009				
NUMERO PROGETTO:	31/09				

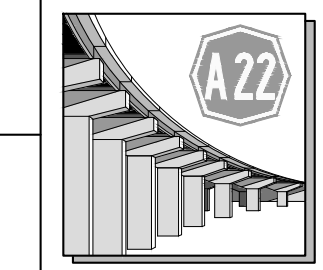

DIREZIONE TECNICA GENERALE

ORDINE DEGLI INGEGNERI DELLA PROV. DI BOLZANO
N° 891
INGEGNERIA CAMLO COSTA
PER PROVINCE BOZEN