



### DETTAGLIO MONTAGGIO SU MONTANTE

SCALA 1:5 (MISURE IN MM)

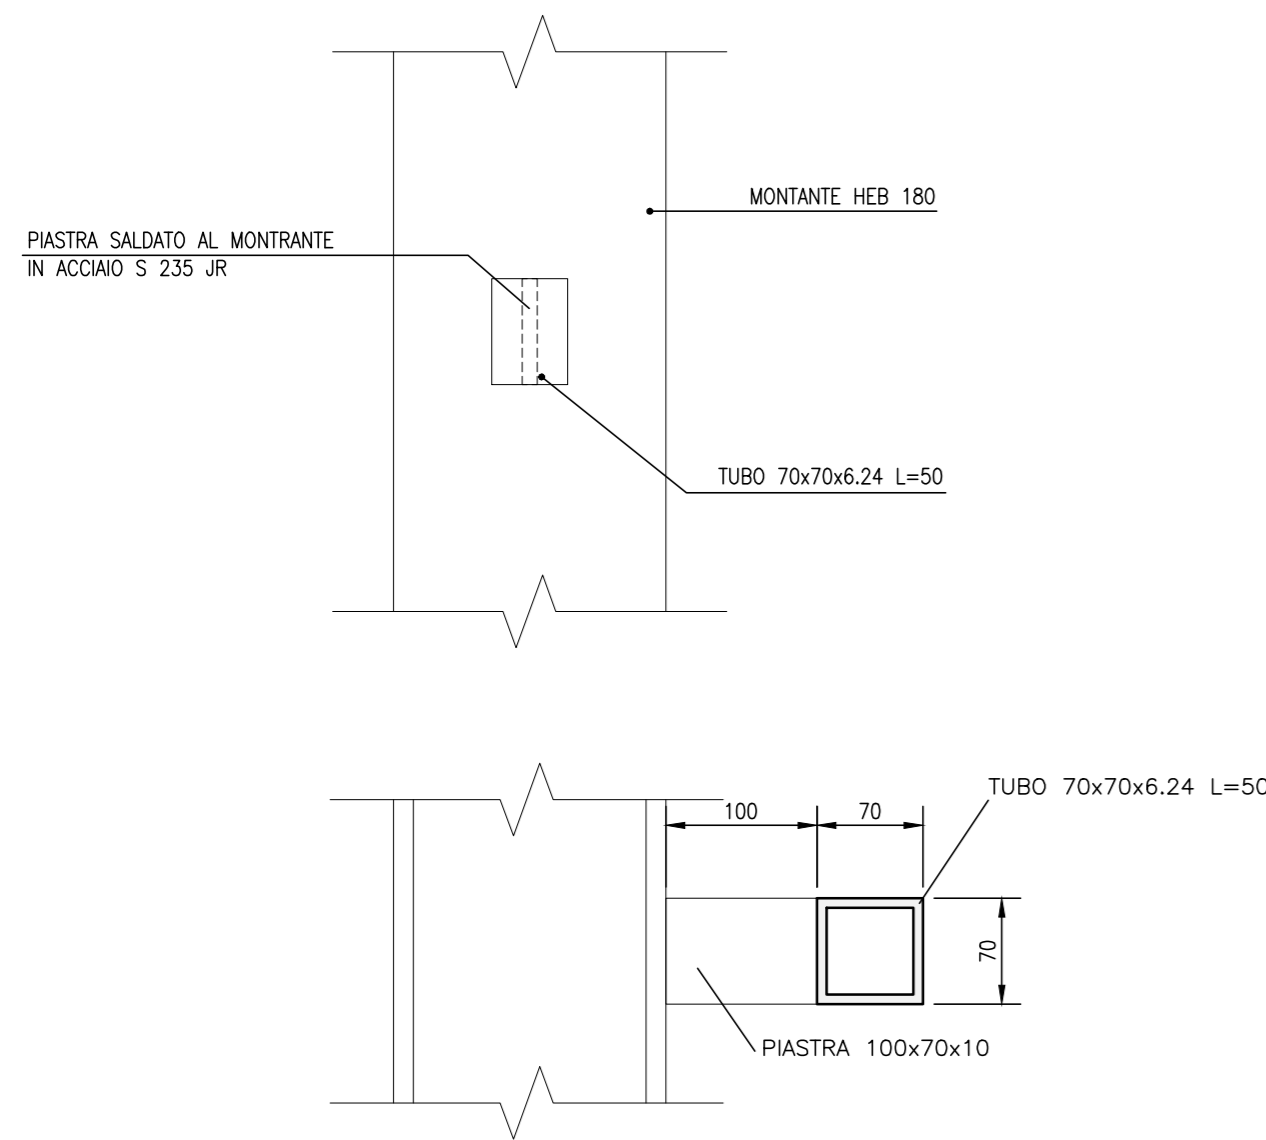


### DETTAGLIO MONTAGGIO A MURO

SCALA 1:5 (MISURE IN MM)

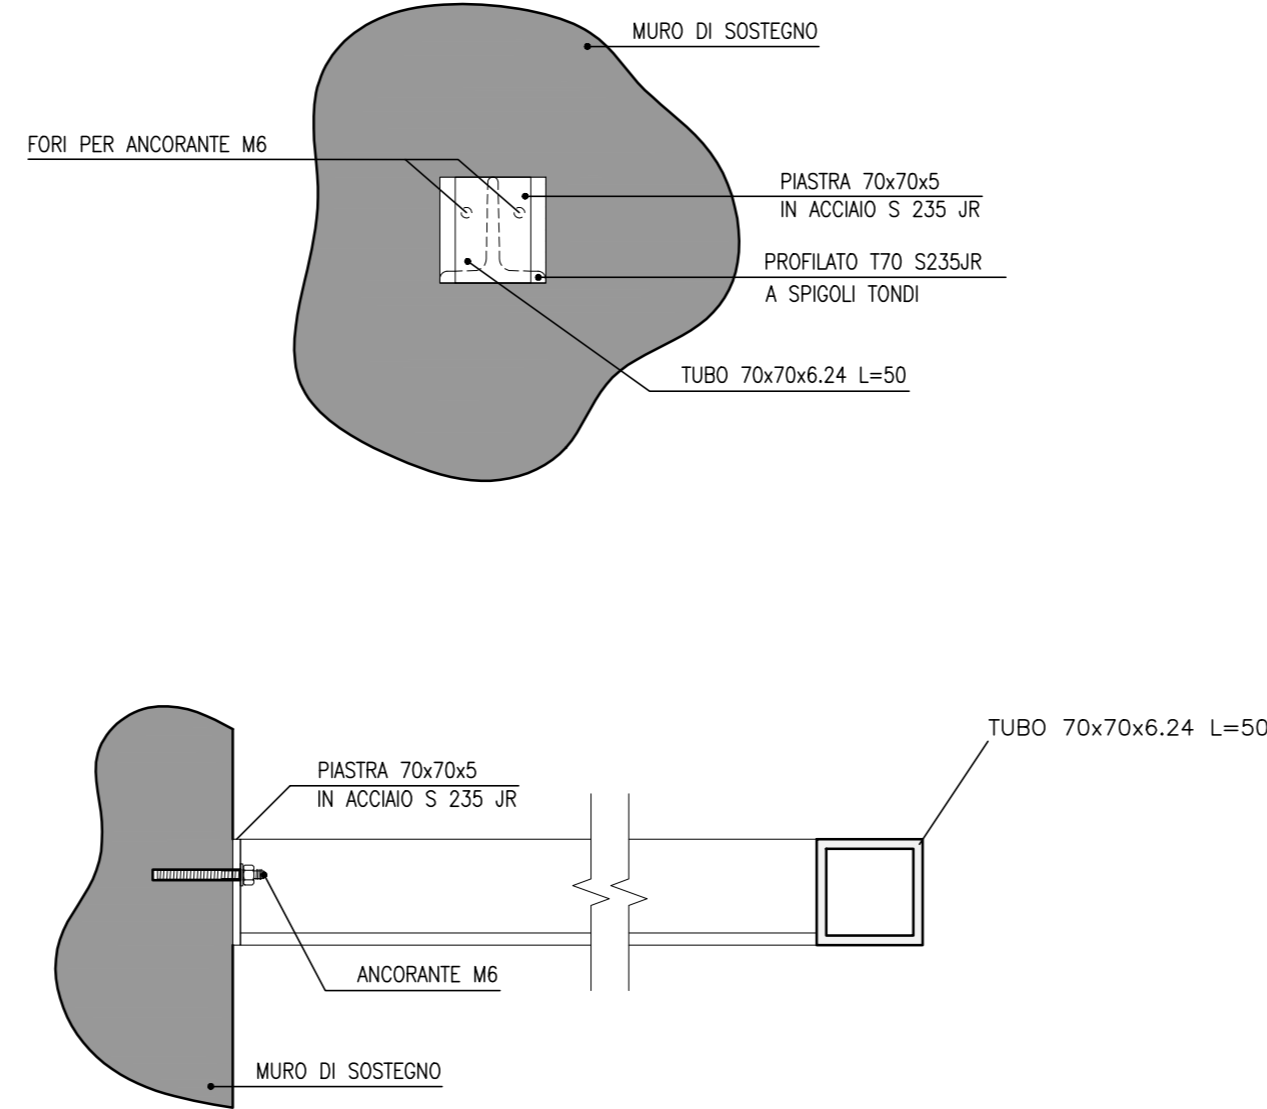


### DETTAGLIO

SCALA 1:5 (MISURE IN MM)

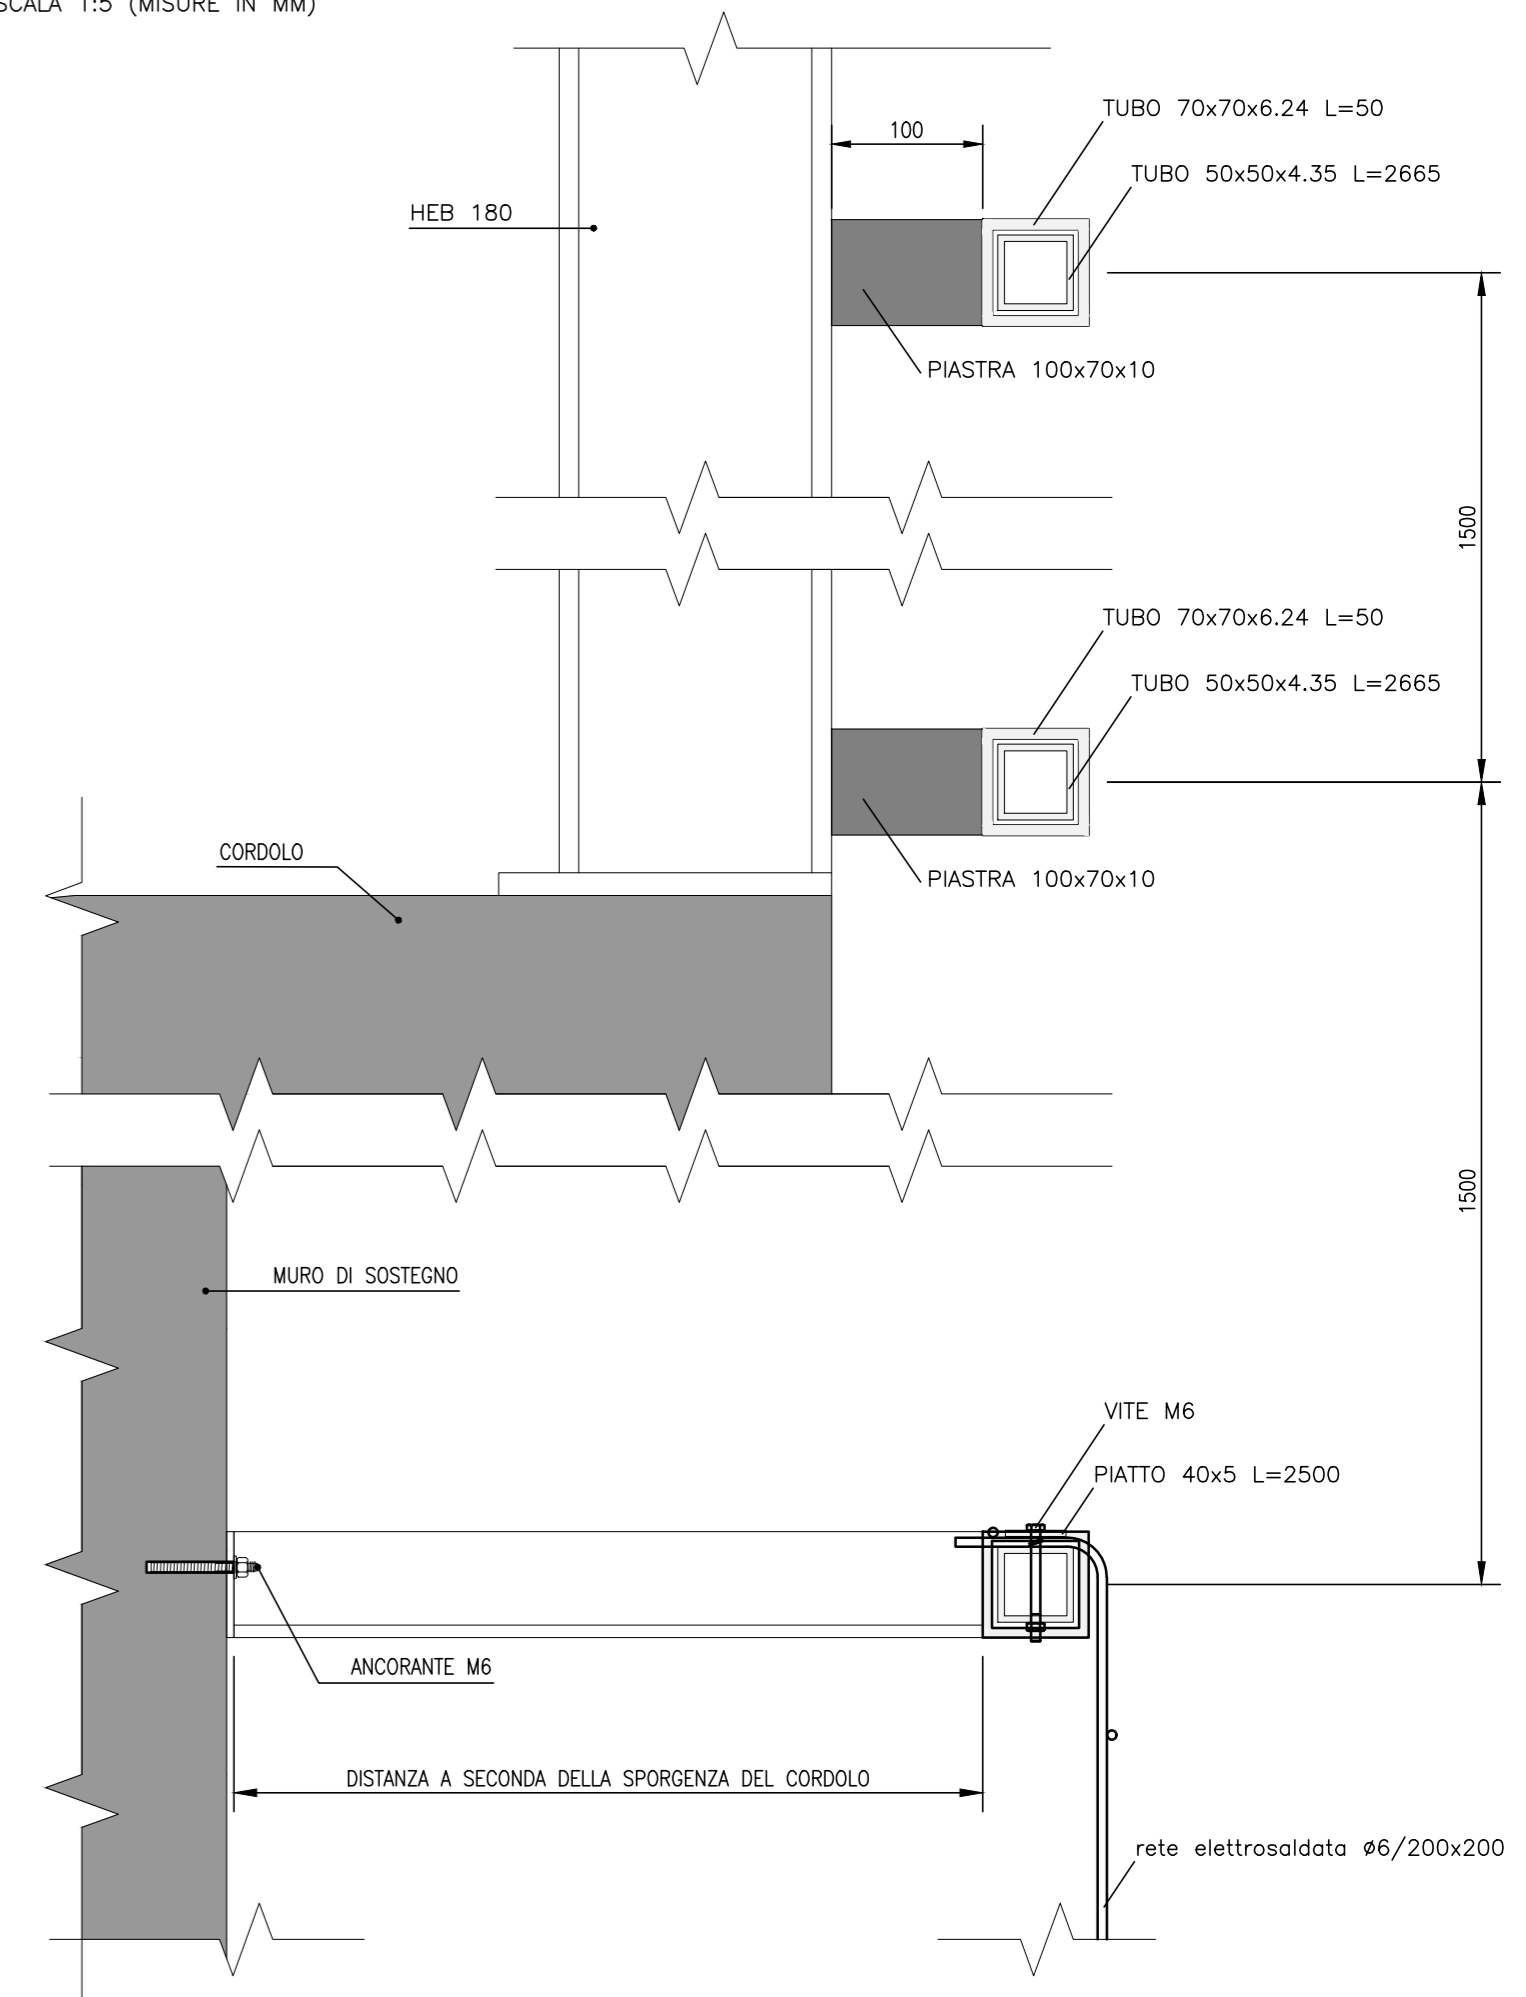

### PROSPETTO LATO ESTERNO

SCALA 1:10 (MISURE IN MM)

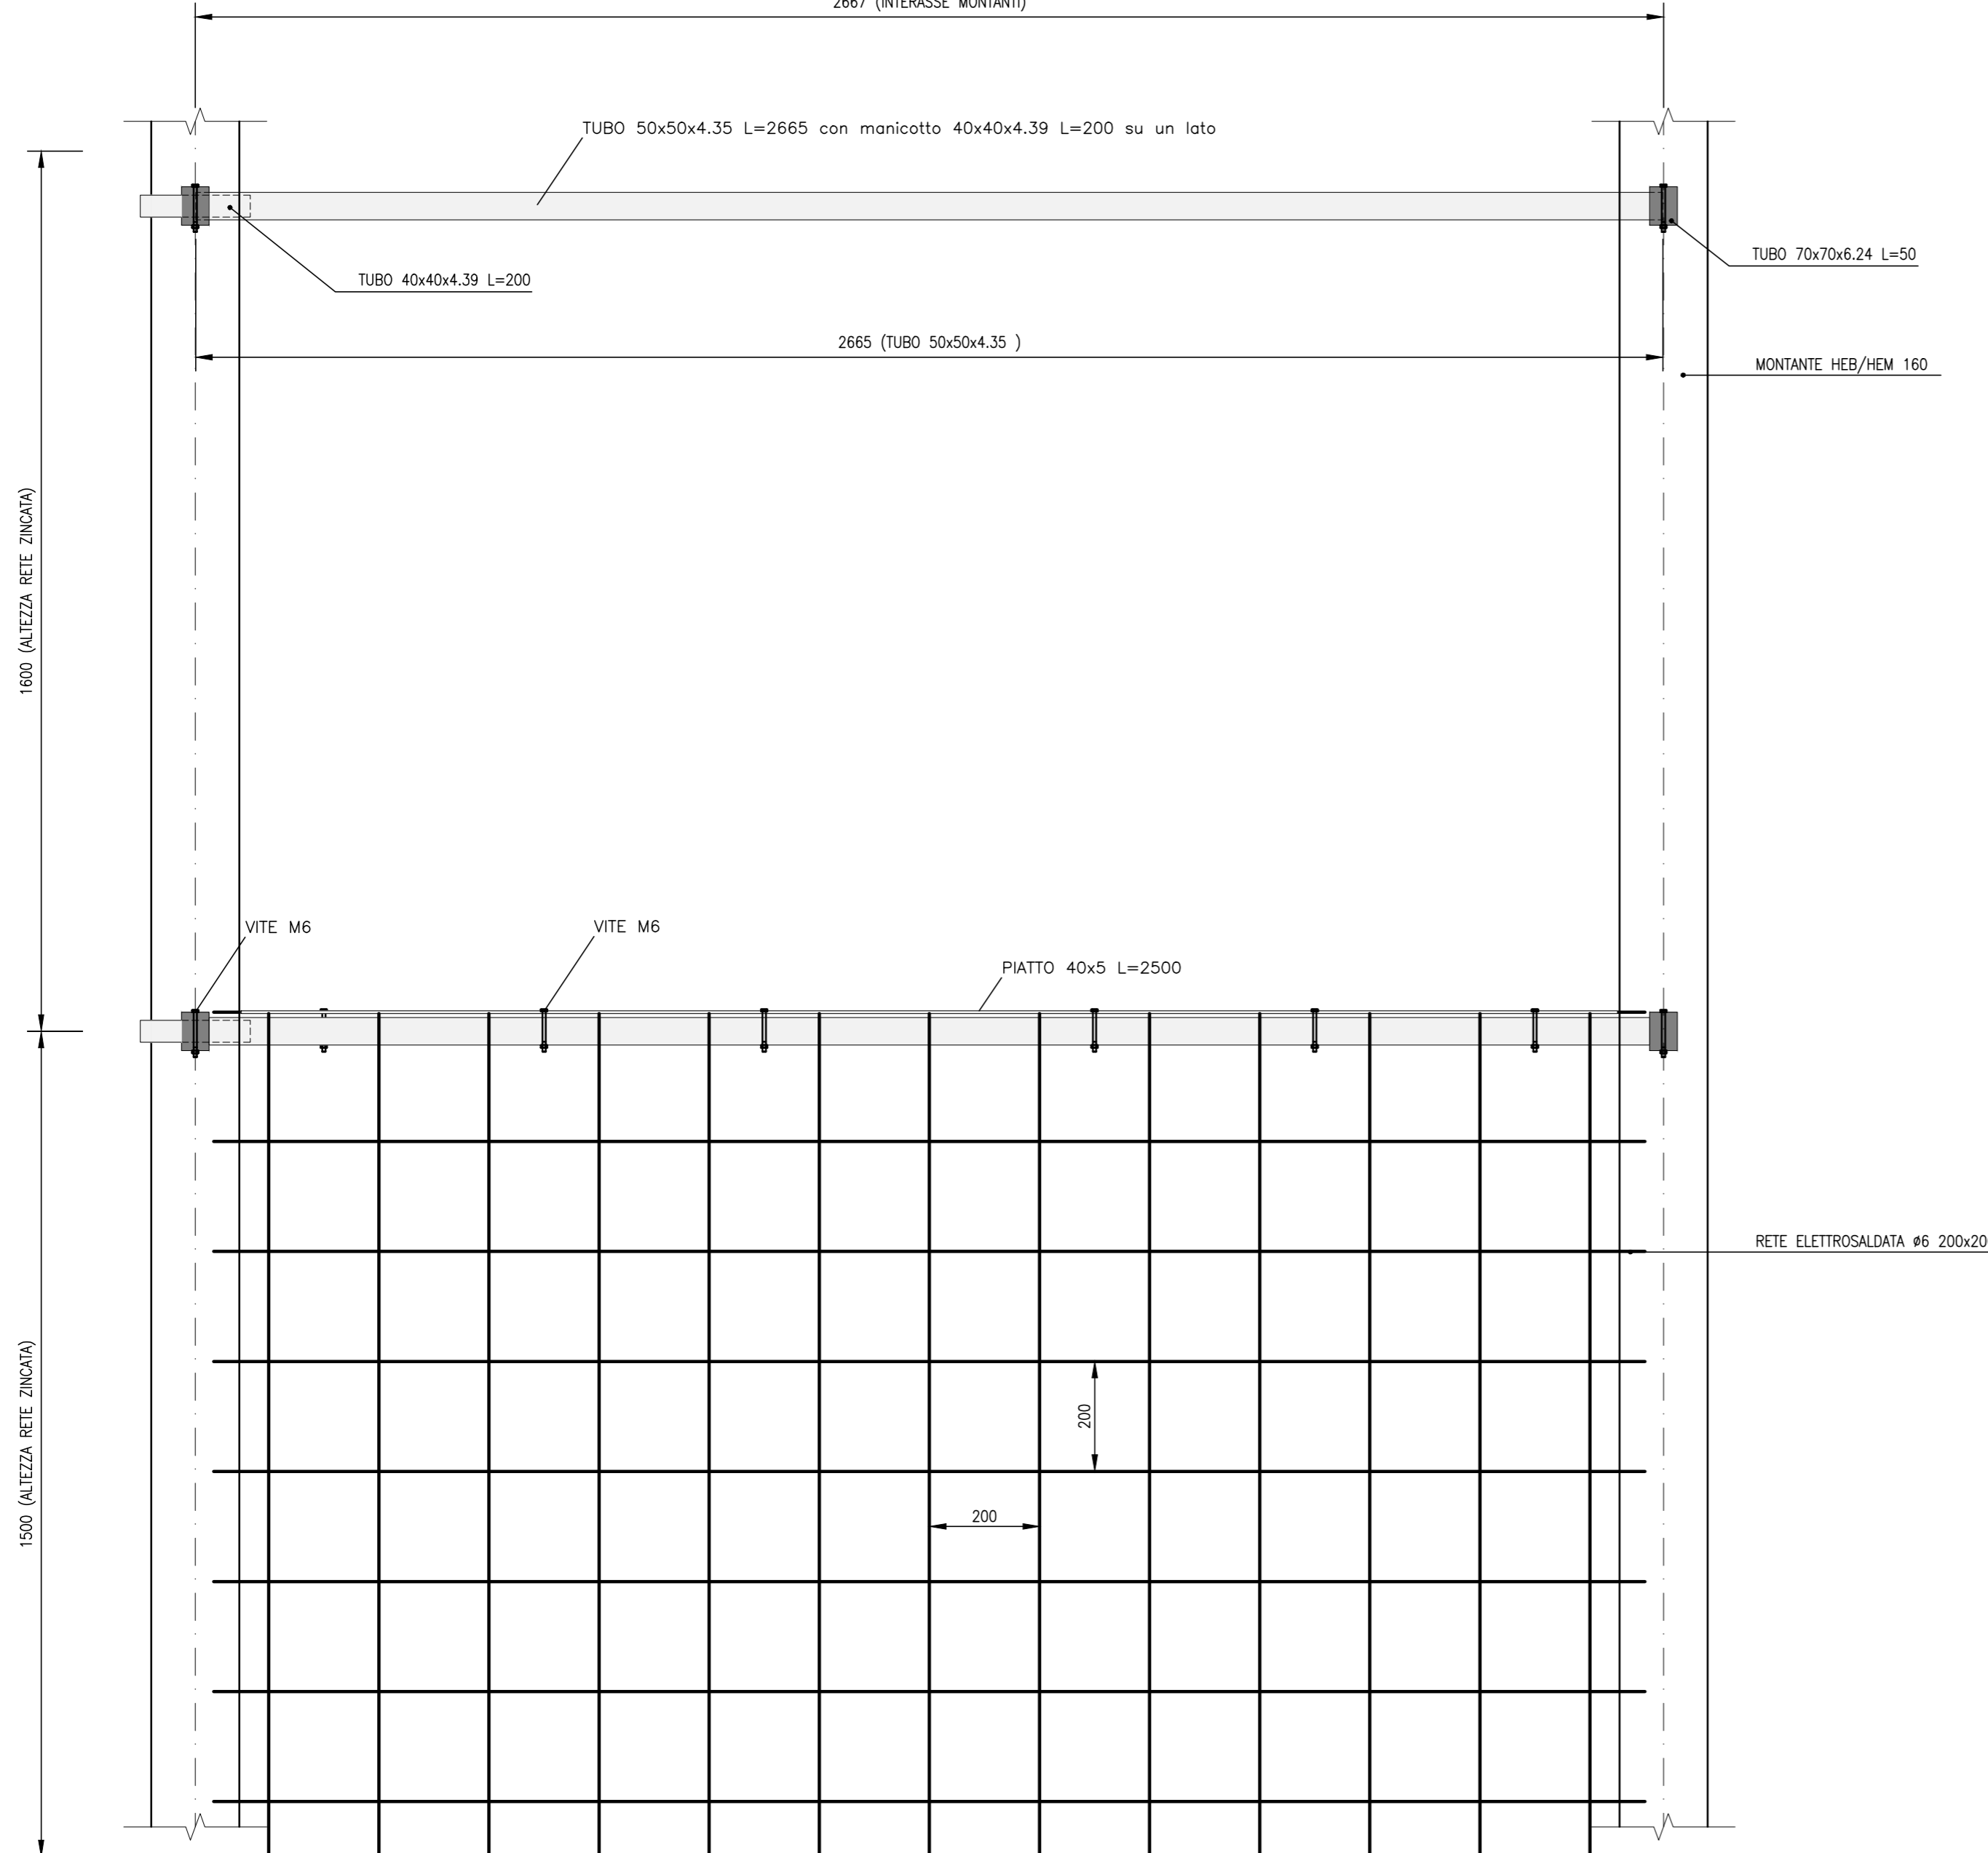

SOCIETA' PER AZIONI AUTOSTRADA DEL BRENNERO - TRENTO

ORDINE DEGLI INGEGNERI DELLA PROV. DI TRENTO  
dott.ing. ROBERTO BOSETTI  
INSCRIZIONE ALBO N° 1027

IL RESPONSABILE DEL PROCEDIMENTO  
dott. ing. Roberto Bosetti

# autostrada del brennero

PROGETTO DEFINITIVO PER LA REALIZZAZIONE DELLA TERZA CORSIA NEL TRATTO COMPRESO TRA VERONA NORD (KM 223) E L'INTERSEZIONE CON L'AUTOSTRADA A1 (KM 314)

B	LOTTO 3 - da Nogarele Rocca (km 246+185) a Campogalliano (km 312+200)
10.3.4.3	DETTAGLIO ESECUTIVO DEL SISTEMA DI SOSTEGNO PER PIANTE RAMPICANTI

0	MAR. 2021	EMISSIONE	MOLON	G. VOGEL	C. COSTA
REVISIONE:	DATA:	DESCRIZIONE:	REDAZIONE:	VERIFICA:	APPROVAZIONE:
DATA PROGETTO:	LUGLIO 2009	IL TECNICO:	1083 MOLON MARCO Bologno A	IL DIRETTORE TECNICO GENERALE E PROGETTISTA:	ORDINE DEGLI INGEGNERI DELLA PROV. DI BOLZANO Dott. Ing. CARLO COSTA Nr. 881 INGENIEURKAMMER DER PROVINZ BOZEN
NUMERO PROGETTO:	31/09				