


**LEGENDA**

	Rete		Filari di alberi distanza di piantumazione 20m (Carpinus betulus 'Fastigiata' e Quercus robur 'Fastigiata' tipo alberetto)
	Guardrail		Siepe arbustiva vedi lista delle piante 1
	Barriera in legno		Siepe arboreo-arbustiva vedi lista delle piante 2
	Barriera trasparente		Siepe arborea vedi lista delle piante 3.1
	Barriera in alluminio		Distanza tra le linee di piantumazione: 1,5m
	Barriera in calcestruzzo		Arbusti vedi tipologie
	Barriera esistente		Alberi esistenti
	Embrice		Siepe esistente
	Confine Parco del Mincio		Pioppeto esistente
	Visuale panoramica		
	Rampicanti		
	Inerbimento idrosemina		

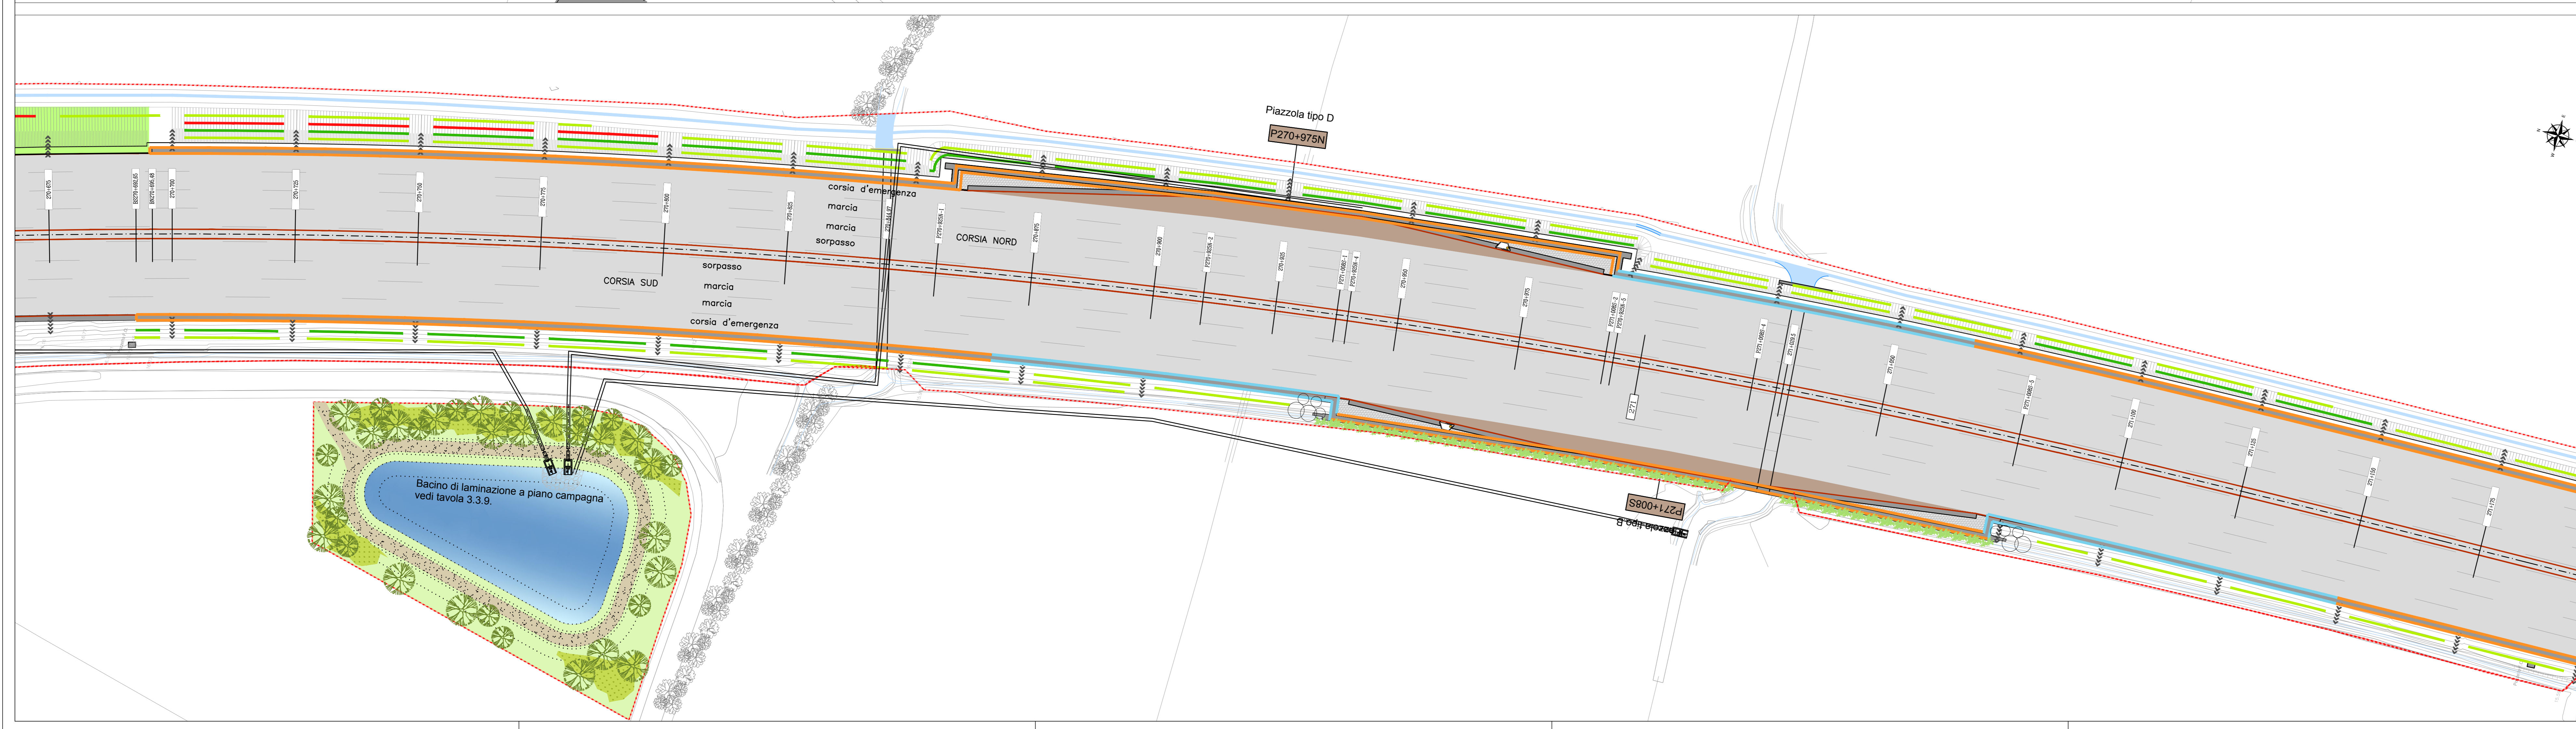

SOCIETA' PER AZIONI AUTOSTRADA DEL BRENNERO - TRENTO

ORDINE DEGLI INGEGNERI DELLA PROV. DI TRENTO  
 dott.ing. ROBERTO BOSETTI  
 INSCRIZIONE ALBO n° 1027

IL RESPONSABILE DEL PROCCEDIMENTO  
 dott. ing. Roberto Bosetti

# autostrada del brennero

PROGETTO DEFINITIVO PER LA REALIZZAZIONE DELLA TERZA CORSIA NEL TRATTO COMPRESO TRA VERONA NORD (KM 223) E L'INTERSEZIONE CON L'AUTOSTRADA A1 (KM 314)

<b>B</b>	LOTTO 3 - da Nogare Rocca (km 246+185) a Campogalliano (km 312+200)
103.5.8.3	ATTRAVERSAMENTO FIUME PO Planimetria scala 1:500 Tavola 3

0	MAR. 2021	EMMISSIONE	MOLON	G. VOGEL	C. COSTA
REVISIONE:	DATA:	DESCRIZIONE:	REDAZIONE:	VERIFICA:	APPROVAZIONE:
DATA PROGETTO:	LUGLIO 2009	IL TECNICO:	IL DIRETTORE TECNICO GENERALE E PROGETTISTA:		
NUMERO PROGETTO:	31/09	 dott. ing. ROBERTO BOSETTI	 dott. ing. CARLO COSTA	 INGENIEURKAMMER DER PROVINZ BOZEN	