WBS A – ASTA A22

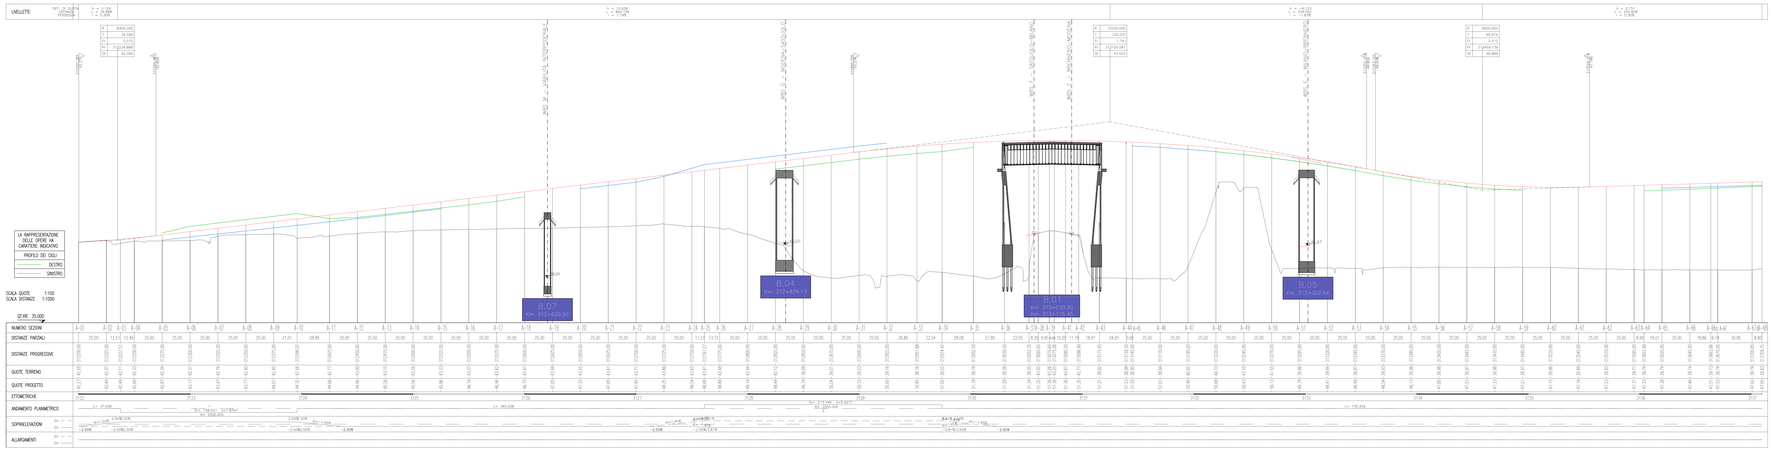

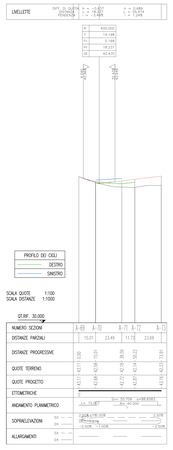

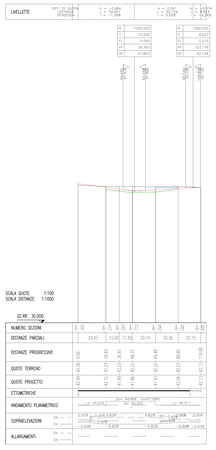

NEL TRATTO CIMP-15 ÷ 85 LA QUOTA PROGETTO COINCIDE CON QUOTA TERRENO

DISTANZE PARZIALI	15.04 15.22	15.01	23.49	11.72	23.69
SOPRAELEVAZIONI	SX — — DX — —	0.50% -1.8 -1.8%	-3.0%	-1.0%	1.0% 0.5% -1.0% -1.5% -1.0%

NEL TRATTO CIMP-7A ÷ 12N LA QUOTA PROGETTO COINCIDE CON QUOTA TERRENO

DISTANZE PARZIALI	24.93	12.00	11.82	20.74	20.36	20.15		
SOPRAELEVAZIONI	SX — — DX —	-1.0% -1.0%	-1.5%	-1.5%	-1.0%	-1.0%	0.5% -1.0%	-1.0%

SOCIETA' PER AZIONI AUTOSTRADA DEL BRENNERO – TRENTO

ORDINE DEGLI INGEGNERI DELLA PROV. DI TRENTO
dott.ing. ROBERTO BOSETTI
INGEGNERE CAPO N° 1337

IL DIRETTORE DEL PROGRAMMA
dott. ing. Roberto Bosetti

autostrada del brennero

PROGETTO DEFINITIVO PER LA REALIZZAZIONE DELLA TERZA CORSIA NEL TRATTO COMPRESO TRA VERONA NORD (KM 223) E L'INTERSEZIONE CON L'AUTOSTRADA A1 (KM 314)

C

6.6.1.

LOTTO 1 – da Campogalliano (km 261+200) ad km 313+710

PROGETTO STRADALE
Profili longitudinali
WBS A – Asta A22

0	MAR. 2021	EMISSIONE	A. PERONTOLLI	M. ZIM	C. COSTA
REVISIONE	DATA	DESCRIZIONE	REDAZIONE	VERIFICA	APPROVAZIONE

DATA PROGETTO
LUGLIO 2009

NUMERO PROGETTO
31/04

IL DIRETTORE TECNICO GENERALE E PROGETTISTA

ORDINE DEGLI INGEGNERI DELLA PROV. DI BOLZANO
Dott. Ing. ROBERTO BOSETTI
N. 187
INGEGNERE CAPO
DELLA SOCIETÀ A22

DIREZIONE TECNICA GENERALE