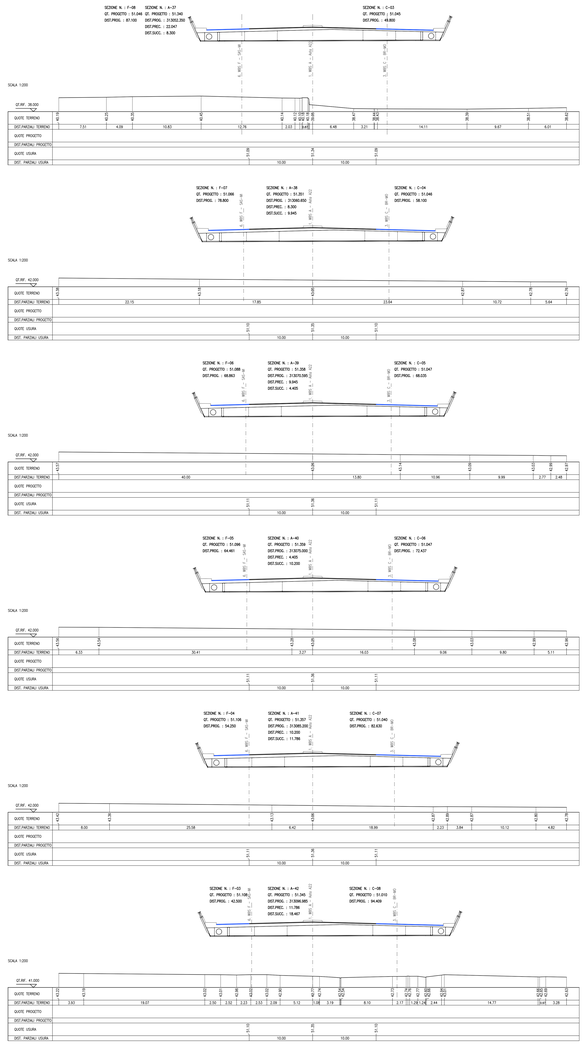


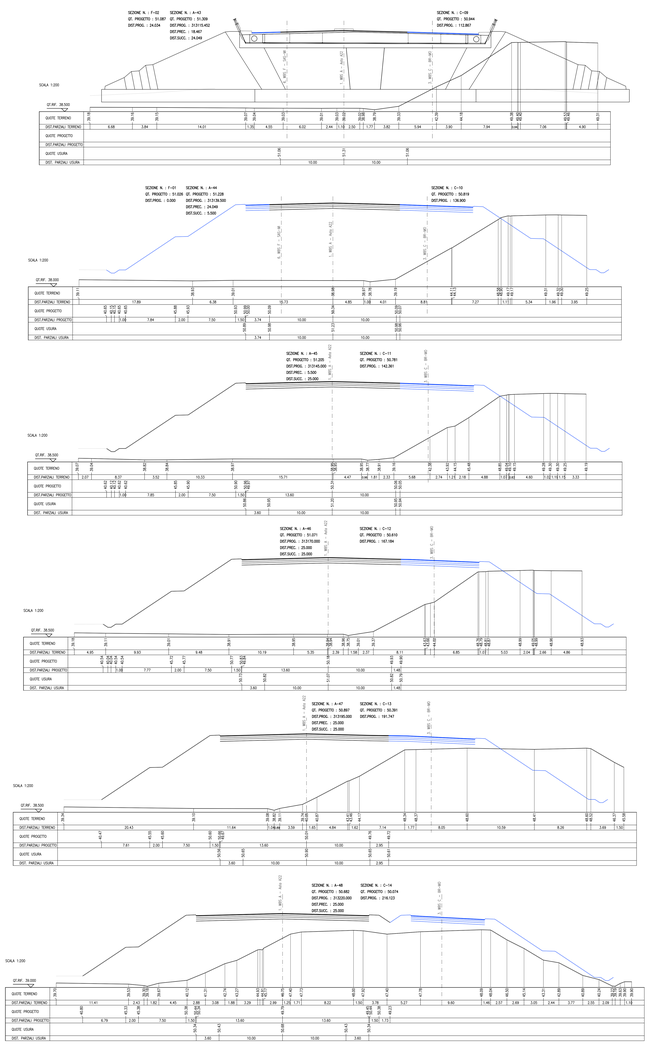


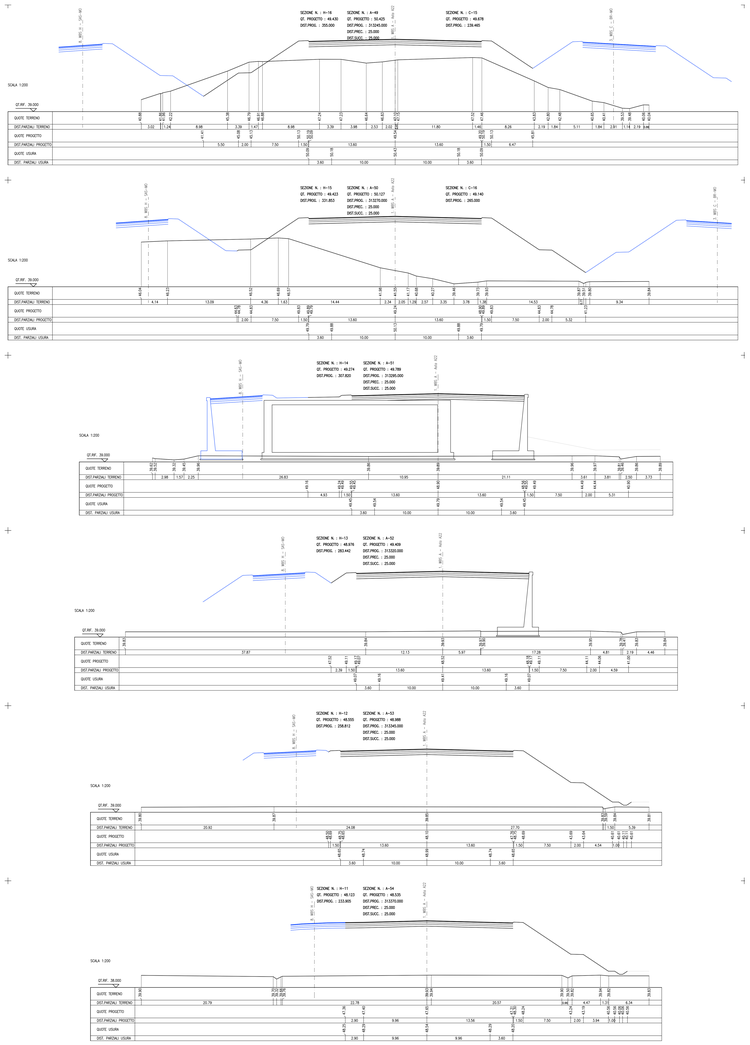


LEGENDA

Sezione di progetto

Sezione in affianco (vedasi tavola dedicata)

SOCIETA' PER AZIONI AUTOSTRADA DEL BRENNERO — TRENTO

ORDINE DEGLI INGEGNERI DELLA PROV.DI TRENTO
dott.Ing. ROBERTO BOSETTI
INGEGNERE iscr. n° 1237

IL RESPONSABILE DEL PROCEDIMENTO
dott. Ing. Roberto Bosetti

# autostrada del brennero

## PROGETTO DEFINITIVO PER LA REALIZZAZIONE DELLA TERZA CORSIA NEL TRATTO COMPRESO TRA VERONA NORD (KM 223) E L'INTERSEZIONE CON L'AUTOSTRADA A1 (KM 314)

C

6.7.1.3

LOTTO 1 - da Campogalliano (km 312+200) al km 315+700

PROGETTO STRADALE

Sezioni trasversali

VBS A - Asta A52

Sezioni da n. A-37 a n. A-54

| N. REVISIONE | DATA | EMISSIONE DESCRIZIONE | R. PEDERZOLLI REDAZIONE | M. ZINI VERIFICA | C. CUSCIA APPROVAZIONE |
|---|---|---|---|---|---|
| | | | | | |

DATA PROGETTO: LUGLIO 2009

NUMERO PROGETTO: 31/09

DIREZIONE TECNICA GENERALE

IL DIRETTORE TECNICO GENERALE E PROGETTISTA
DRIOLA CUCCI INGEGNERIA
DRIOLA PROF. DI INGEGNERIA
dott.Ing. GUELFO DRIOLA
Iscr. Ordine Ingegneri Milano n. 14000
INSTITUTE OF ENGINEERS
Iscr. PROFESSIONAL ENGINEER