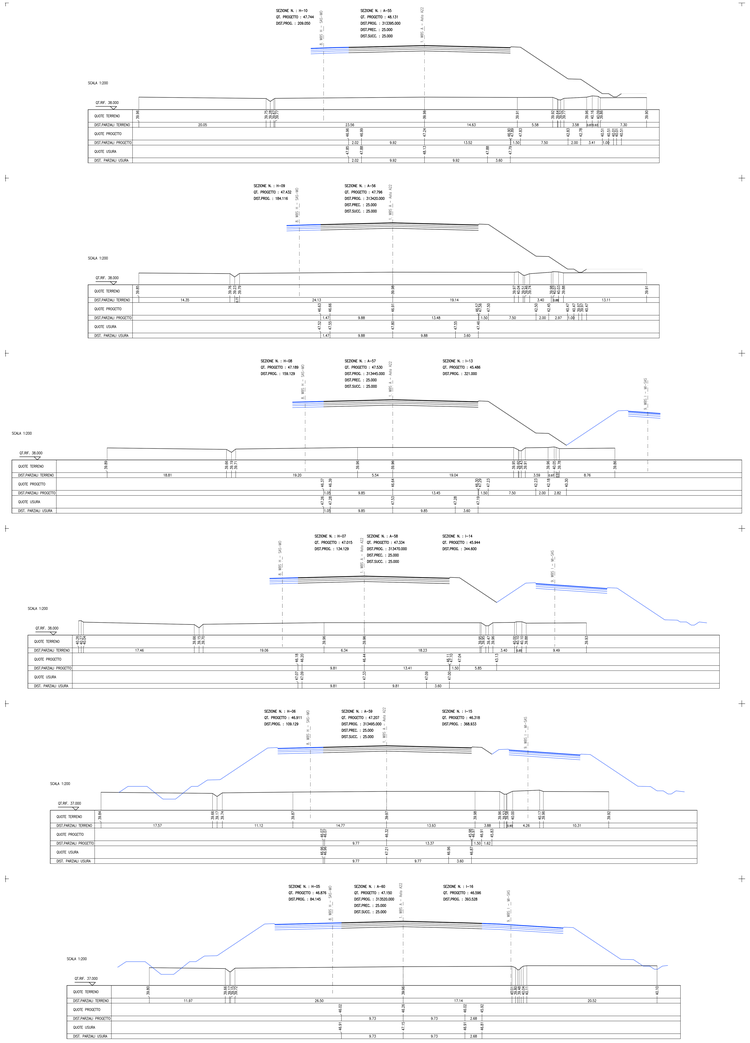

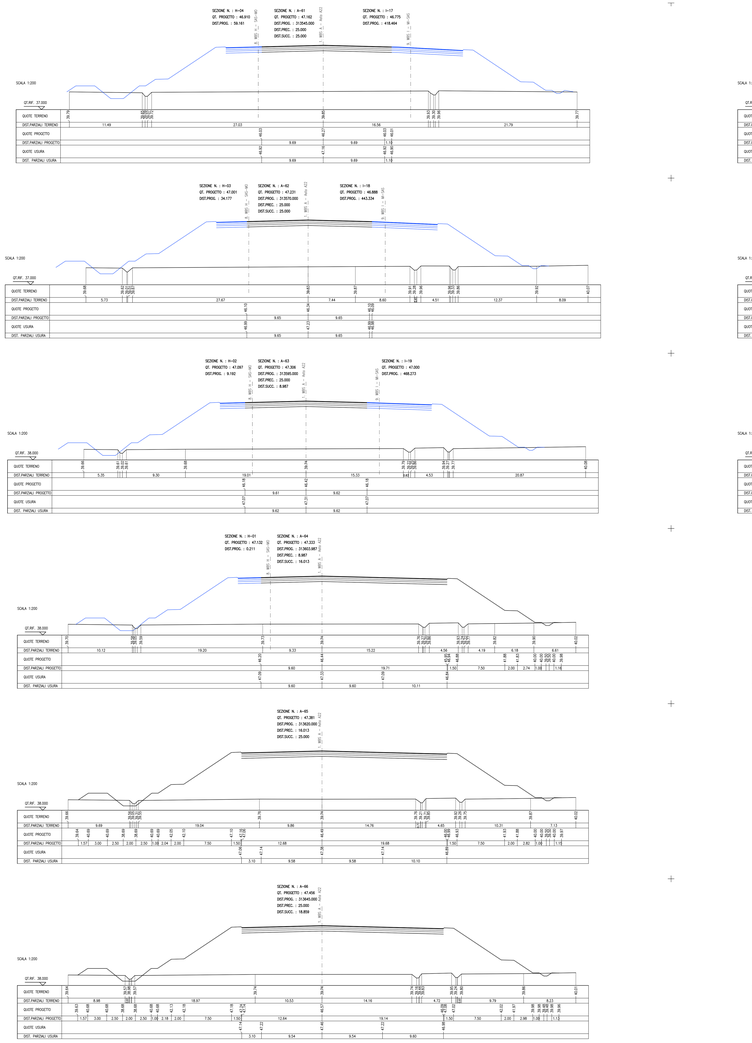

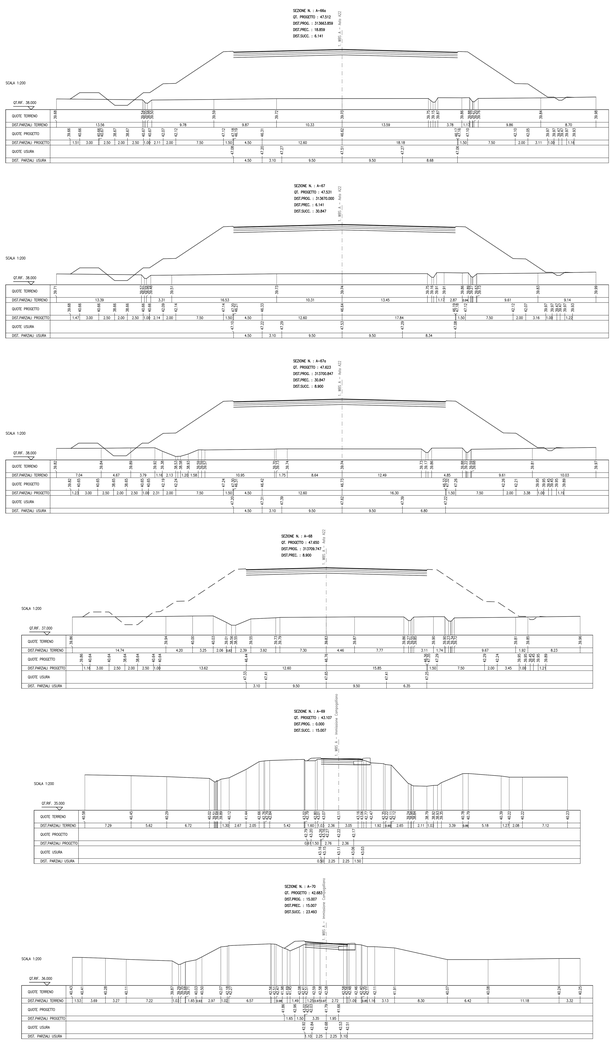

LEGENDA

Sezione di progetto

Sezione in affianco (vedasi tavola dedicata)

SOCIETA' PER AZIONI AUTOSTRADA DEL BRENNERO — TRENTO

ORDINE DEGLI INGEGNERI DELLA PROV. DI TRENTO
dott.Ing. ROBERTO BOSETTI
ANNOTAZIONE ALBO N° 1237

IL RESPONSABILE DEL PROCEDIMENTO
dott. Ing. Roberto Bosetti

autostrada del brennero

PROGETTO DEFINITIVO PER LA REALIZZAZIONE DELLA TERZA CORSIA NEL TRATTO COMPRESO TRA VERONA NORD (KM 223) E L'INTERSEZIONE CON L'AUTOSTRADA A1 (KM 314)

C

LOTTO 1 - da Campogalliano (km 312+200) al km 315+700

6.7.1.4

PROGETTO STRADALE

Sezioni trasversali

WBS A - Asta A52

Sezioni da n. A-55 a n. A-70

REVISIONE	DATA	EMISSIONE / REDAZIONE	R. PEDERZOLLI	M. ZINI	C. COSTA
		DESCRIZIONE	VERIFICA	APPROVAZIONE	

0 MAR. 2021

DATA PROGETTO: LUGLIO 2009

NUMERO PROGETTO: 31/09

DIREZIONE TECNICA GENERALE

IL DIRETTORE TECNICO GENERALE E PROGETTISTA
dott. Ing. Giulio Ghetti

DIRIGENTE DELL'UFFICIO TECNICO
dott. Ing. Giulio Ghetti

DIRIGENTE DELL'UFFICIO PROGETTAZIONE STRADALE
dott. Ing. Roberto Bosetti

ISCRITTO ALL'ORDINE DEGLI INGEGNERI DELLA PROV. DI TRENTO
dott. Ing. Roberto Bosetti