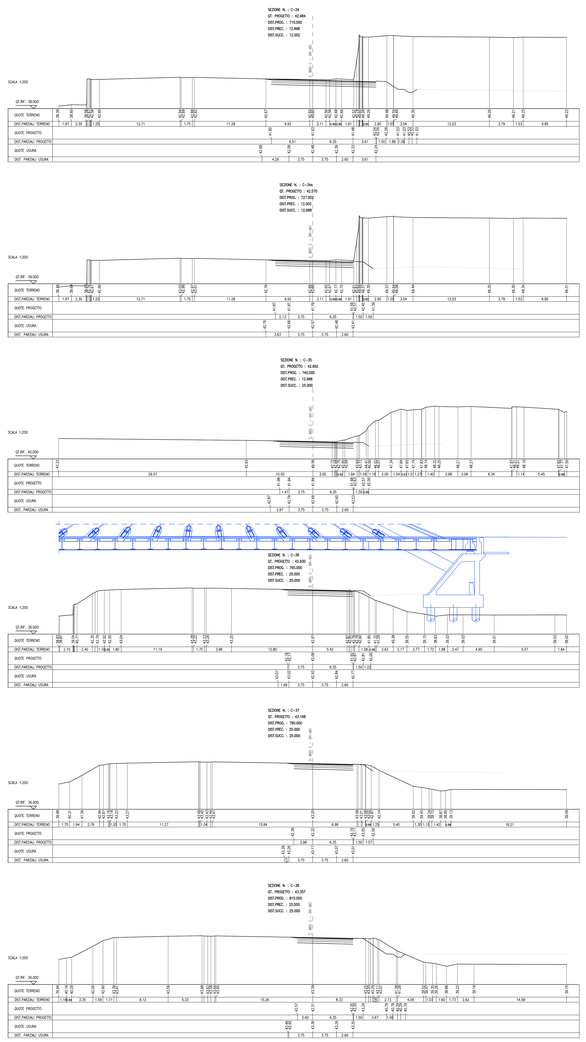

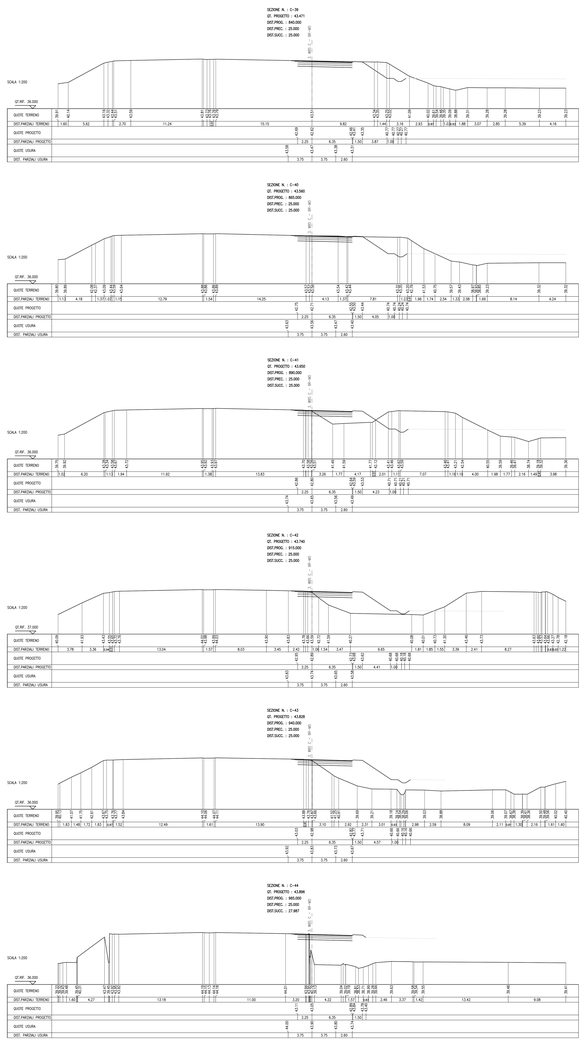

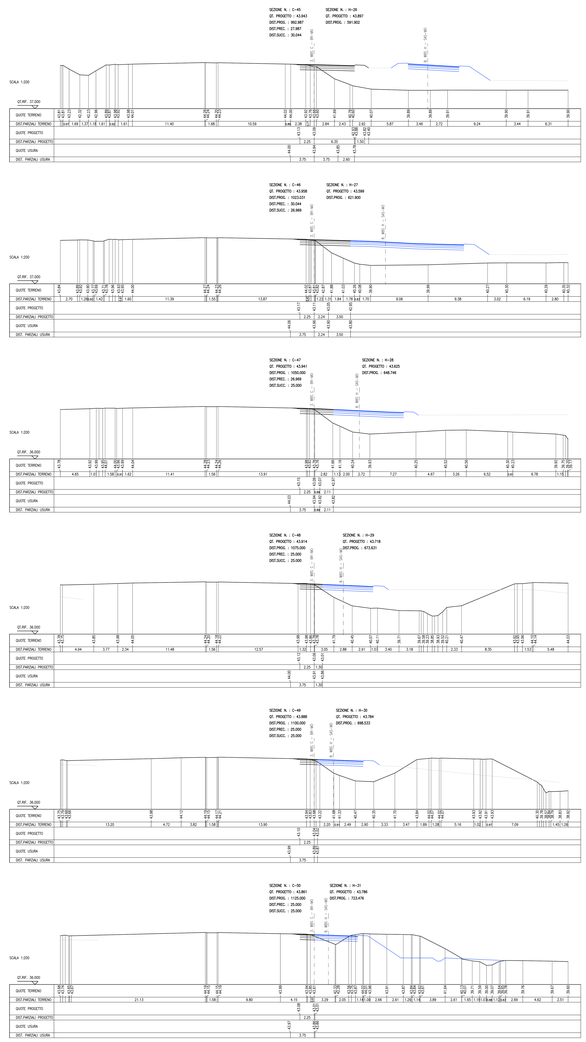

LEGENDA

Sezione di progetto

Sezione in affianco (vedasi tavola dedicata)

SOCIETA' PER AZIONI AUTOSTRADA DEL BRENNERO — TRENTO

ORDINE DEGLI INGEGNERI DELLA PROV.DI TRENTO
dott.Ing. ROBERTO ROSETTI
ANNOTAZIONE ASBO N° 1237

IL RESPONSABILE DEL PROCEDIMENTO
dott. Ing. Roberto Bonetti

autostrada del brennero

PROGETTO DEFINITIVO PER LA REALIZZAZIONE DELLA TERZA CORSIA NEL TRATTO COMPRESO TRA VERONA NORD (KM 223) E L'INTERSEZIONE CON L'AUTOSTRADA A1 (KM 314)

C

LOTTO 1 - da Campogalliano (km 312+200) al km 315+700

6.7.3.1

PROGETTO STRADALE

Sezioni trasversali

VBS C - Brennero-Modena

Sezioni da n. C-34 a n. C-50

0	MAR. 2021	EMISSIONE	R. PEDEROTOLLI	M. ZINI	C. COSTA
REVISIONE	DATA	DESCRIZIONE	REDAZIONE	VERIFICA	APPROVAZIONE

DATA PROGETTO: LUGLIO 2009

NUMERO PROGETTO: 31/09

DIREZIONE TECNICA GENERALE

IL DIRETTORE TECNICO GENERALE E PROGETTISTA
ORDINE DEGLI INGEGNERI DELLA PROV. DI BOLZANO
dott.Ing. GERLD DIETTE
N. 404 - SEZ. A
ISCRITTO ALL'ORDINE DEGLI INGEGNERI DELLA PROVINCIA DI BOLZANO