SEZIONE N. : C-51
QT. PROGETTO : 43.835
DIST.PROG. : 1150.000
DIST.PREC. : 25.000
DIST.SUCC. : 27.081

SEZIONE N. : H-32
QT. PROGETTO : 43.773
DIST.PROG. : 748.445

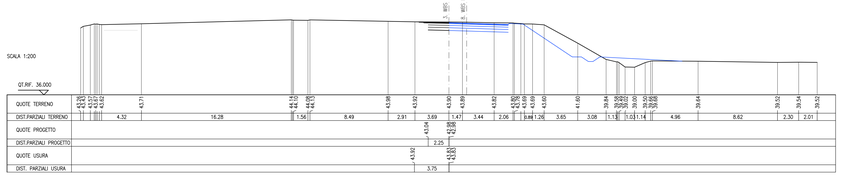

SEZIONE N. : C-52
QT. PROGETTO : 43.806
DIST.PROG. : 1177.081
DIST.PREC. : 27.081
DIST.SUCC. : 22.919

SEZIONE N. : H-33
QT. PROGETTO : 43.759
DIST.PROG. : 775.515

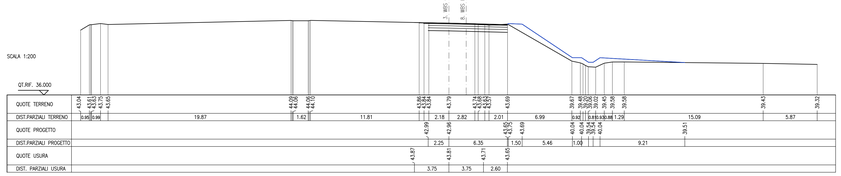

SEZIONE N. : C-53
QT. PROGETTO : 43.782
DIST.PROG. : 1200.000
DIST.PREC. : 22.919
DIST.SUCC. : 25.000

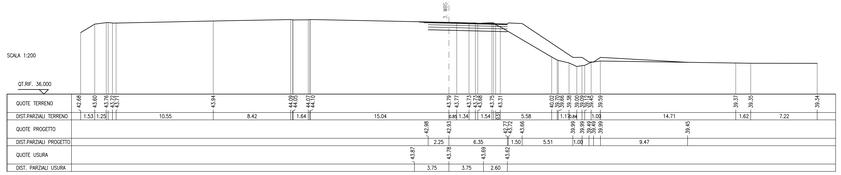

SEZIONE N. : C-54
QT. PROGETTO : 43.770
DIST.PROG. : 1225.000
DIST.PREC. : 25.000
DIST.SUCC. : 25.000

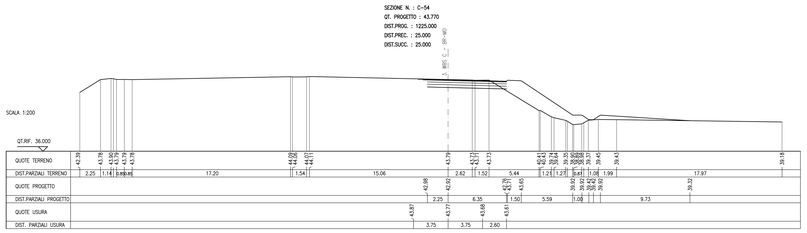

SEZIONE N. : C-55
QT. PROGETTO : 43.778
DIST.PROG. : 1250.000
DIST.PREC. : 25.000
DIST.SUCC. : 25.000

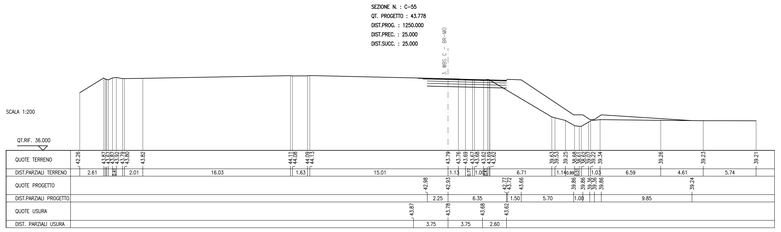

SEZIONE N. : C-56
QT. PROGETTO : 43.808
DIST.PROG. : 1275.000
DIST.PREC. : 25.000
DIST.SUCC. : 25.000

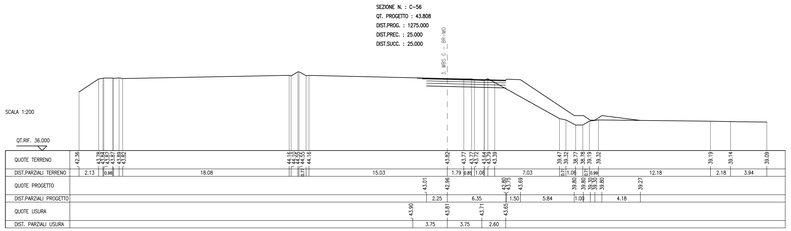

SEZIONE N. : C-57
QT. PROGETTO : 43.853
DIST.PROG. : 1300.000
DIST.PREC. : 25.000
DIST.SUCC. : 32.536

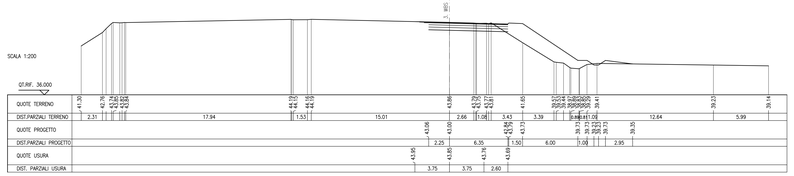

SEZIONE N. : C-58
QT. PROGETTO : 43.912
DIST.PROG. : 1332.536
DIST.PREC. : 32.536
DIST.SUCC. : 17.464

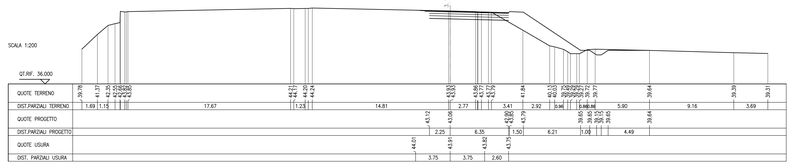

SEZIONE N. : C-59
QT. PROGETTO : 43.947
DIST.PROG. : 1350.000
DIST.PREC. : 17.464
DIST.SUCC. : 20.000

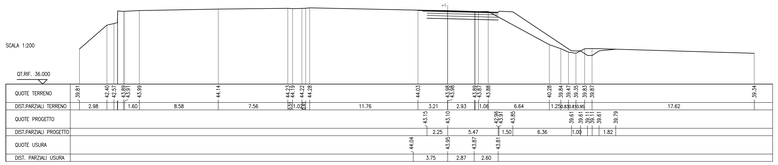

SEZIONE N. : C-60
QT. PROGETTO : 44.063
DIST.PROG. : 1375.000
DIST.PREC. : 25.000
DIST.SUCC. : 17.510

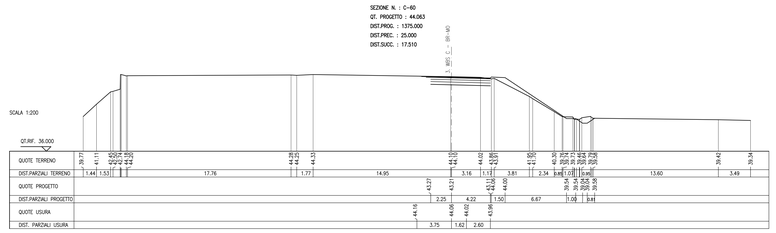

SEZIONE N. : C-61
QT. PROGETTO : 44.221
DIST.PROG. : 1392.510
DIST.PREC. : 17.510

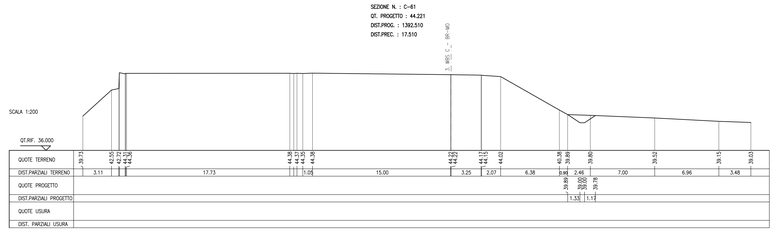

LEGENDA
- Sezione di progetto
- Sezione in affianco (vedasi tavola dedicata)

SOCIETA' PER AZIONI AUTOSTRADA DEL BRENNERO – TRENTO

ORDINE DEGLI INGEGNERI DELLA PROV. DI TRENTO
Dott.Ing. ROBERTO BOSETTI
ISCRIZIONE ALBO N° 1027

IL RESPONSABILE DEL PROCEDIMENTO
dott. ing. Roberto Bosetti

autostrada del brennero

PROGETTO DEFINITIVO PER LA REALIZZAZIONE DELLA TERZA CORSIA NEL TRATTO COMPRESO TRA VERONA NORD (KM 223) E L'INTERSEZIONE CON L'AUTOSTRADA A1 (KM 314)

C — LOTTO 1 - da Campogalliano (km 312+200) al km 313+710

6.7.3.4 — PROGETTO STRADALE
Sezioni trasversali
WBS C – Brennero-Modena
Sezioni da n. C-51 a n. C-61

REVISIONE:	DATA:	DESCRIZIONE:	REDAZIONE:	VERIFICA:	APPROVAZIONE:
0	MAR. 2021	EMISSIONE	R. PEDERZOLLI	M. ZINI	C. COSTA

DATA PROGETTO: LUGLIO 2009

NUMERO PROGETTO: 31/09

DIREZIONE TECNICA GENERALE

IL DIRETTORE TECNICO GENERALE E PROGETTISTA
ORDINE DEGLI INGEGNERI DELLA PROV. DI BOLZANO
Dott. Ing. CARLO COSTA
Nr. 891
INGENIEURKAMMER DER PROVINZ BOZEN