SEZIONE N. : D-19
QT. PROGETTO : 45.063
DIST.PROG. : 425.000
DIST.PREC. : 25.000
DIST.SUCC. : 25.000

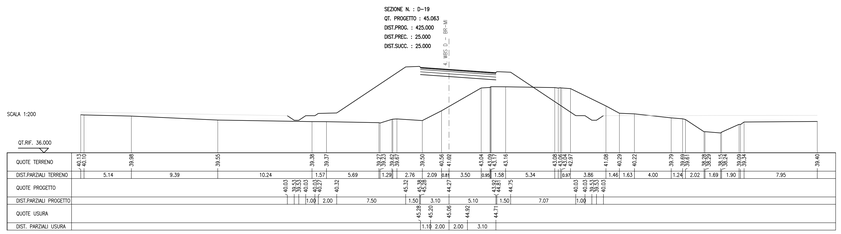

SEZIONE N. : D-20
QT. PROGETTO : 44.215
DIST.PROG. : 450.000
DIST.PREC. : 25.000
DIST.SUCC. : 21.000

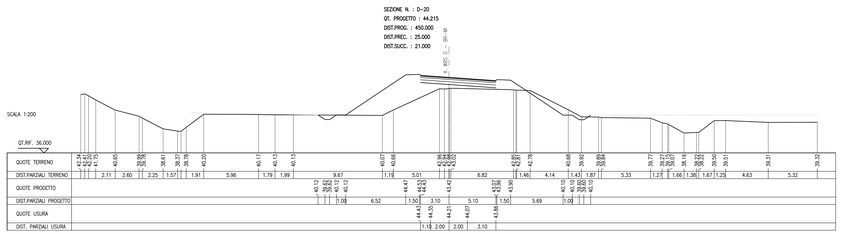

SEZIONE N. : F-43
QT. PROGETTO : 42.332
DIST.PROG. : 905.000

SEZIONE N. : D-21
QT. PROGETTO : 43.502
DIST.PROG. : 471.000
DIST.PREC. : 21.000
DIST.SUCC. : 22.000

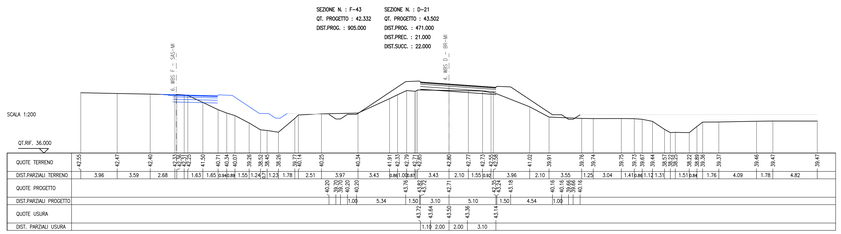

SEZIONE N. : F-44
QT. PROGETTO : 42.237
DIST.PROG. : 930.000

SEZIONE N. : D-22
QT. PROGETTO : 42.774
DIST.PROG. : 493.000
DIST.PREC. : 22.000
DIST.SUCC. : 24.000

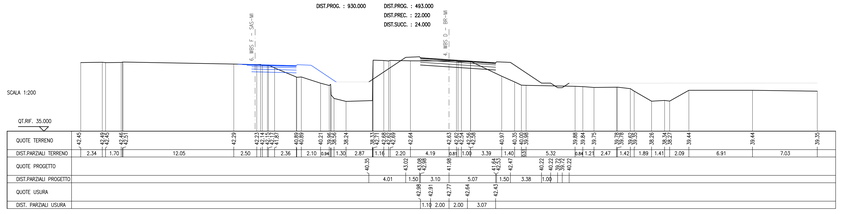

SEZIONE N. : F-45
QT. PROGETTO : 42.150
DIST.PROG. : 955.000

SEZIONE N. : D-23
QT. PROGETTO : 42.168
DIST.PROG. : 517.000
DIST.PREC. : 24.000
DIST.SUCC. : 24.833

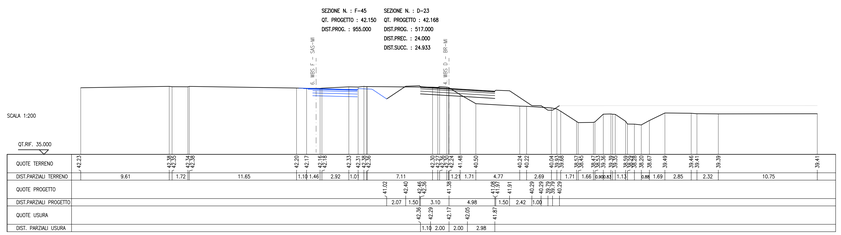

SEZIONE N. : F-46
QT. PROGETTO : 42.080
DIST.PROG. : 980.000

SEZIONE N. : D-24
QT. PROGETTO : 41.783
DIST.PROG. : 541.933
DIST.PREC. : 24.833
DIST.SUCC. : 21.617

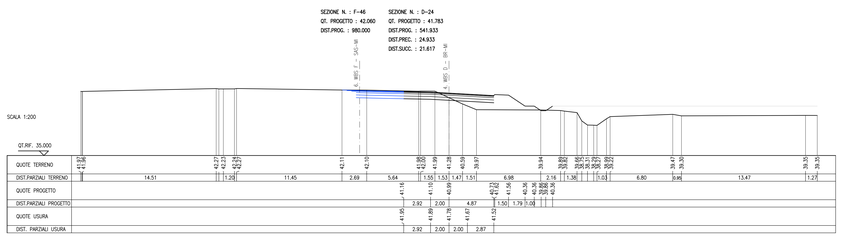

SEZIONE N. : D-24c
QT. PROGETTO : 41.650
DIST.PROG. : 563.550
DIST.PREC. : 21.617
DIST.SUCC. : 3.147

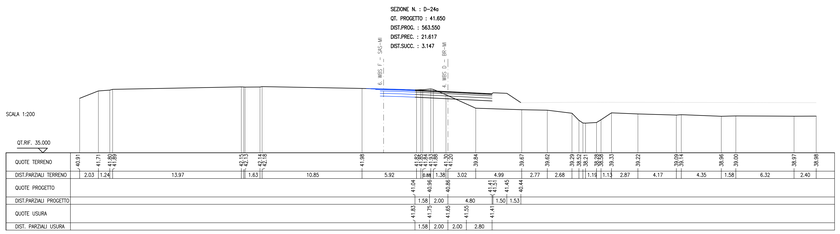

SEZIONE N. : F-47
QT. PROGETTO : 41.915
DIST.PROG. : 1005.000

SEZIONE N. : D-25
QT. PROGETTO : 41.646
DIST.PROG. : 566.696
DIST.PREC. : 3.147
DIST.SUCC. : 24.871

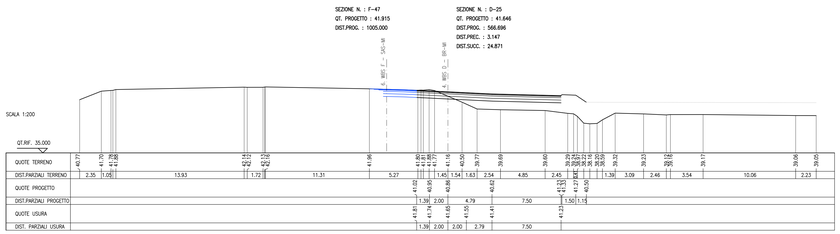

SEZIONE N. : F-48
QT. PROGETTO : 41.802
DIST.PROG. : 1030.000

SEZIONE N. : D-26
QT. PROGETTO : 41.614
DIST.PROG. : 591.567
DIST.PREC. : 24.871
DIST.SUCC. : 24.931

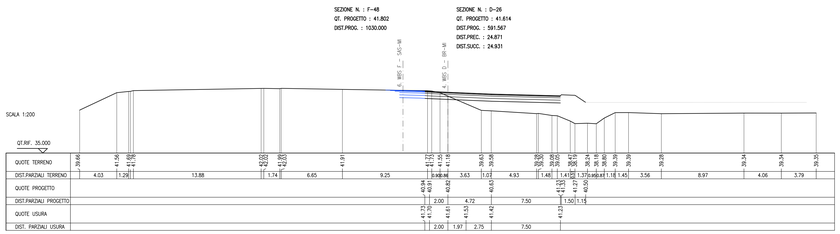

SEZIONE N. : F-49
QT. PROGETTO : 41.726
DIST.PROG. : 1055.000

SEZIONE N. : D-27
QT. PROGETTO : 41.582
DIST.PROG. : 616.498
DIST.PREC. : 24.931
DIST.SUCC. : 24.967

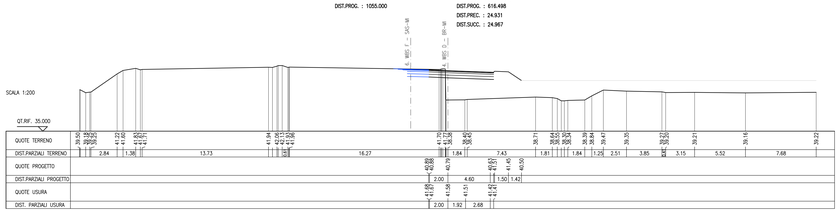

SEZIONE N. : F-50
QT. PROGETTO : 41.652
DIST.PROG. : 1080.000

SEZIONE N. : D-28
QT. PROGETTO : 41.550
DIST.PROG. : 641.465
DIST.PREC. : 24.967
DIST.SUCC. : 16.242

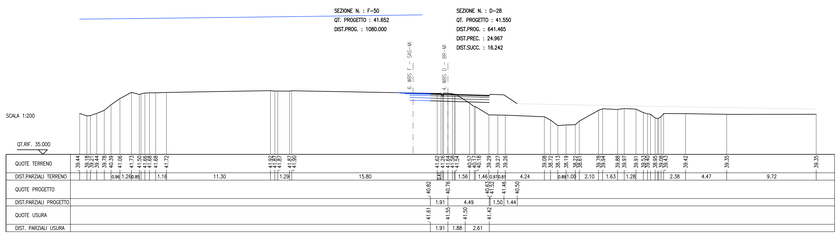

SEZIONE N. : F-51
QT. PROGETTO : 41.623
DIST.PROG. : 1096.247

SEZIONE N. : D-29
QT. PROGETTO : 41.529
DIST.PROG. : 657.707
DIST.PREC. : 16.242

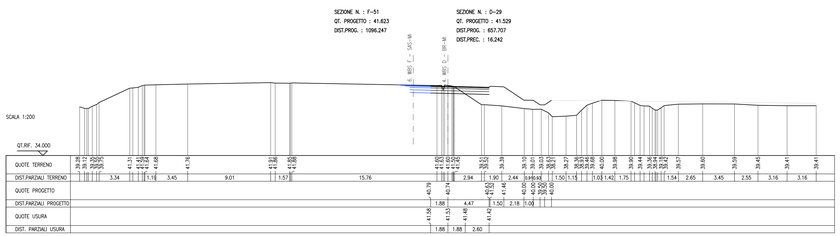

LEGENDA
- Sezione di progetto
- Sezione in affianco (vedasi tavola dedicata)

SOCIETA' PER AZIONI AUTOSTRADA DEL BRENNERO – TRENTO

ORDINE DEGLI INGEGNERI DELLA PROV. DI TRENTO
dott.ing. ROBERTO BOSETTI
ISCRIZIONE ALBO N° 1027

IL RESPONSABILE DEL PROCEDIMENTO
dott. ing. Roberto Bosetti

autostrada del brennero

PROGETTO DEFINITIVO PER LA REALIZZAZIONE DELLA TERZA CORSIA NEL TRATTO COMPRESO TRA VERONA NORD (KM 223) E L'INTERSEZIONE CON L'AUTOSTRADA A1 (KM 314)

C

LOTTO 1 - da Campogalliano (km 312+200) al km 313+710

6.7.4.2

PROGETTO STRADALE
Sezioni trasversali
WBS D – Brennero-Milano
Sezioni da n. D-19 a n. D-29

REVISIONE:	DATA:	DESCRIZIONE:	REDAZIONE:	VERIFICA:	APPROVAZIONE:
0	MAR. 2021	EMISSIONE	R. PEDERZOLLI	M. ZINI	C. COSTA

DATA PROGETTO: LUGLIO 2009

NUMERO PROGETTO: 31/09

IL DIRETTORE TECNICO GENERALE E PROGETTISTA:

DIREZIONE TECNICA GENERALE

ORDINE DEGLI INGEGNERI DELLA PROV. DI BOLZANO
Dott. Ing. CARLO COSTA
Nr. 801
INGENIEURKAMMER DER PROVINZ BOZEN