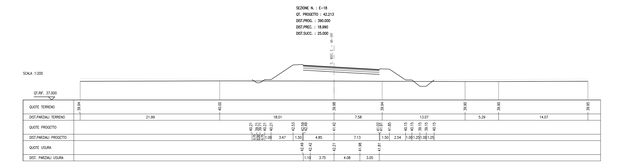

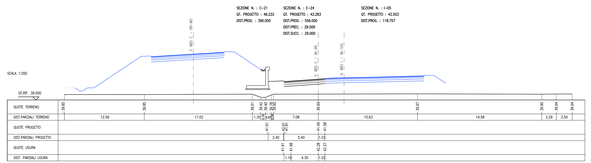

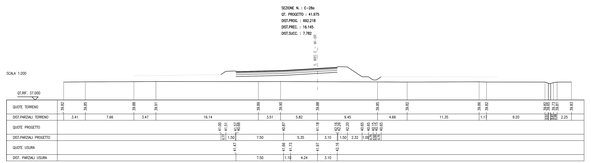

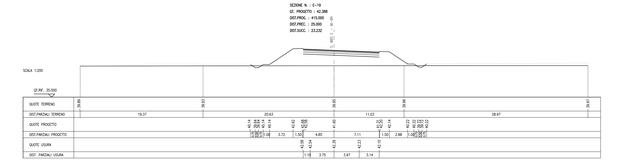

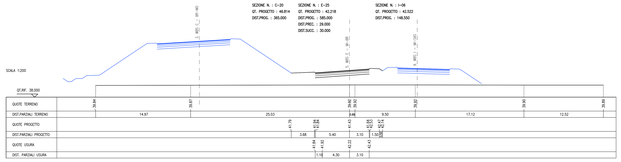

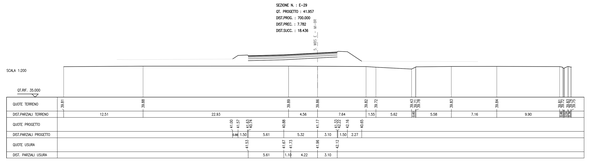

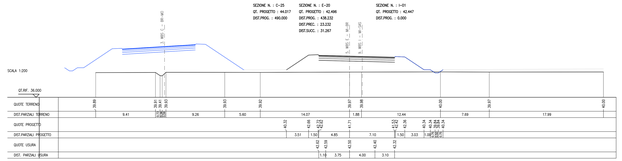

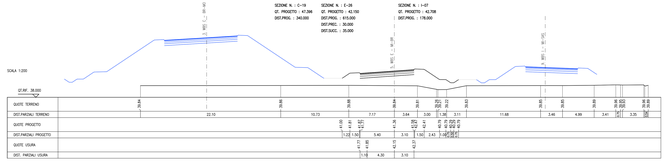

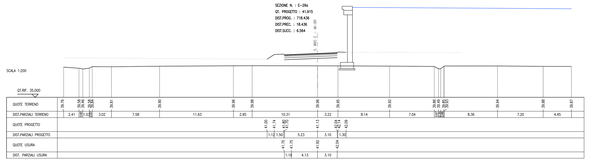

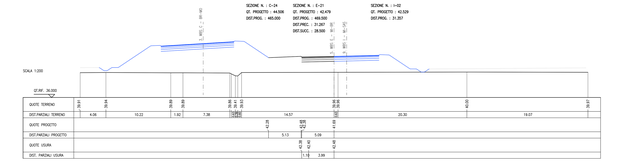

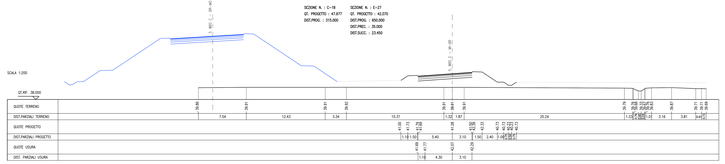

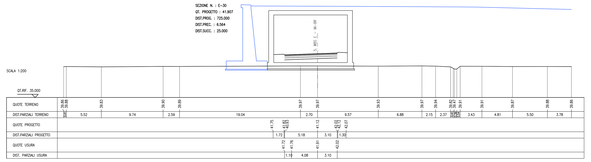

LEGENDA
Sezione di progetto
Sezione in affianco (vedasi tavola dedicata)

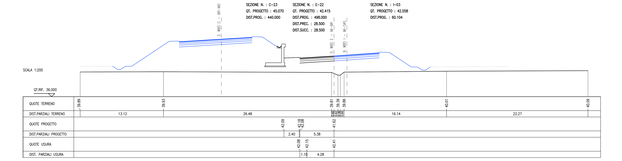

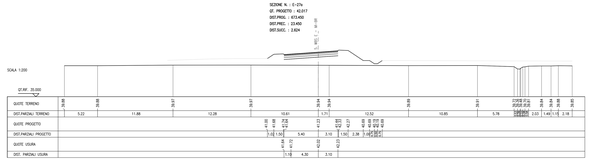

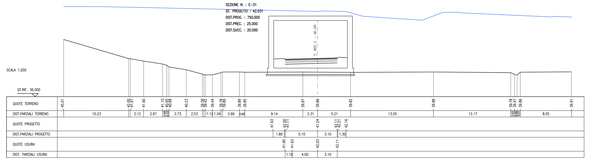

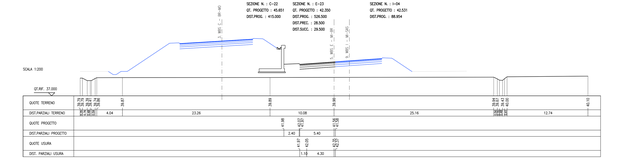

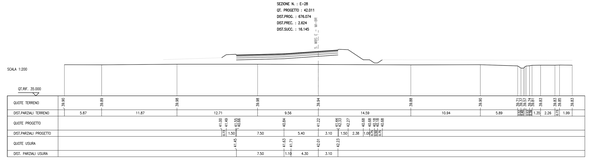

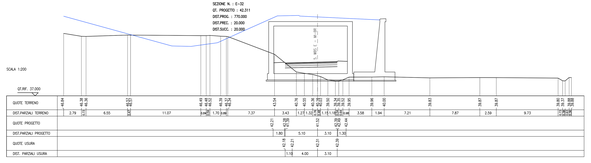

SOCIETA' PER AZIONI AUTOSTRADA DEL BRENNERO — TRENTO

ORDINE DEGLI INGEGNERI DELLA PROV.DI TRENTO
dott.Ing. ROBERTO BOSETTI
ANNOTAZIONE VIDIMO N° 1237

IL RESPONSABILE DEL PROCEDIMENTO
dott. Ing. Roberto Bosetti

autostrada del brennero

PROGETTO DEFINITIVO PER LA REALIZZAZIONE DELLA TERZA CORSIA NEL TRATTO COMPRESO TRA VERONA NORD (KM 223) E L'INTERSEZIONE CON L'AUTOSTRADA A1 (KM 314)

C

6.7.5.2

LOTTO 1 - da Campogalliano (km 312+200) al km 315+700

PROGETTO STRADALE
Sezioni trasversali
VIBS E - Milano-Brennero
Sezioni da n. E-18 a n. E-32

REVISIONE	DATA	DESCRIZIONE	REDAZIONE	VERIFICA	APPROVAZIONE
0	MAR. 2021	EMISSIONE	R. PEDERZOLLI	M. ZINI	C. COSTA

DATA PROGETTO: LUGLIO 2009

NUMERO PROGETTO: 31/09

DIREZIONE TECNICA GENERALE

IL DIRETTORE TECNICO GENERALE E PROGETTISTA
dott. Ing. CARLO COSTA

ORDINE DEGLI INGEGNERI DELLA PROV. DI BOLZANO
dott. Ing. CARLO COSTA
n. 1/A
ORDINE DEGLI INGEGNERI DELLA PROV. DI TRENTO
dott. Ing. CARLO COSTA
n. 1/A
ISCRITTO ALL'ALBO DEGLI INGEGNERI DELLA PROVINCIA DI BOLZANO