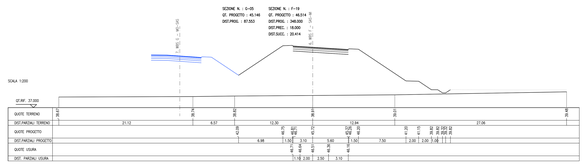

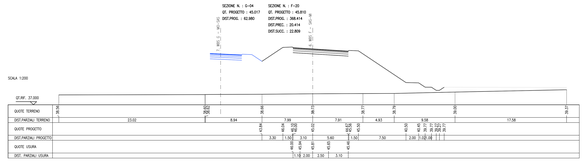

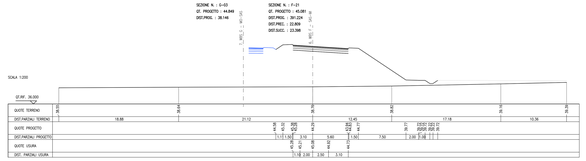

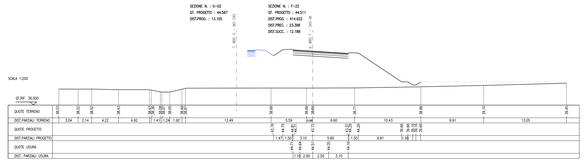

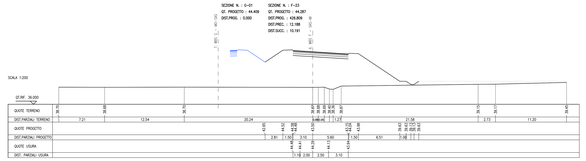

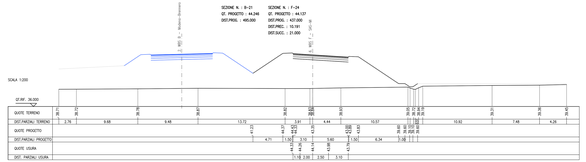

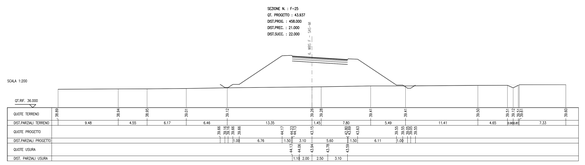

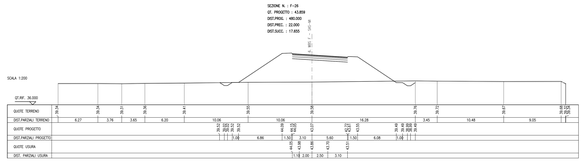

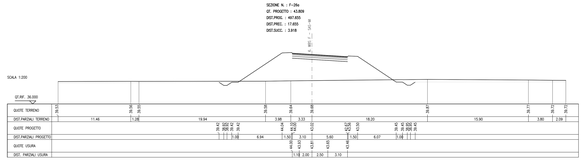

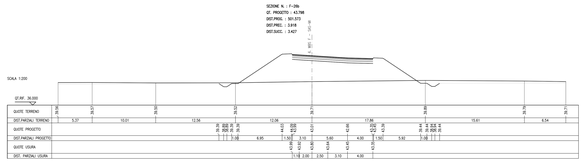

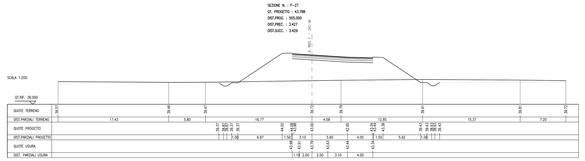

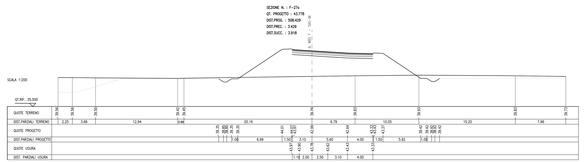

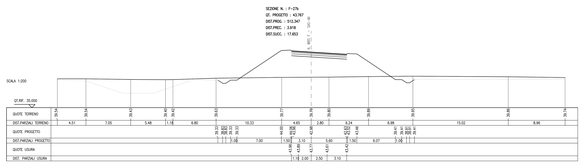

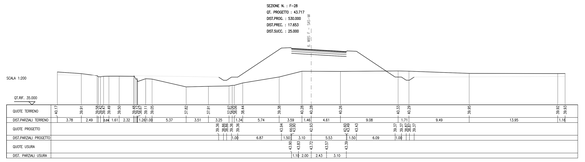

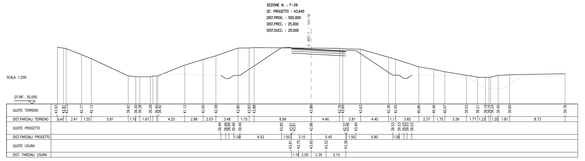

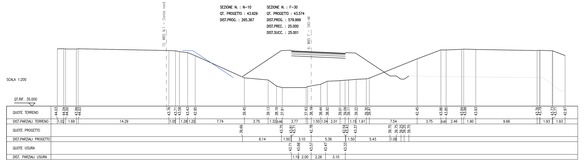

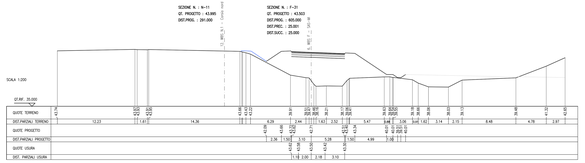

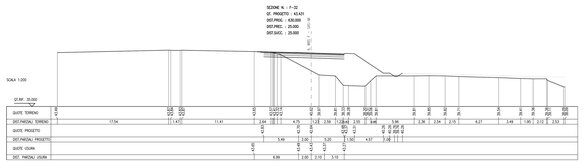

LEGENDA
- Sezione di progetto
- Sezione in affianco (vedasi tavola dedicata)

SOCIETA' PER AZIONI AUTOSTRADA DEL BRENNERO — TRENTO

ORDINE DEGLI INGEGNERI DELLA PROV.DI TRENTO
dott.Ing. ROBERTO BOSETTI
ANNOTAZIONE ALBO N° 1257

IL RESPONSABILE DEL PROCEDIMENTO
dott. Ing. Roberto Bosetti

autostrada del brennero

PROGETTO DEFINITIVO PER LA REALIZZAZIONE DELLA TERZA CORSIA NEL TRATTO COMPRESO TRA VERONA NORD (KM 223) E L'INTERSEZIONE CON L'AUTOSTRADA A1 (KM 314)

C — LOTTO 1 - da Campogalliano (km 312+200) al km 315+700

6.7.6.2 — PROGETTO STRADALE
Sezioni trasversali
VBS F - Sassuolo-Milano
Sezioni da n. F-19 a n. F-32

N. REVISIONE	MAR. 2021 DATA	EMISSIONE DESCRIZIONE	R. PEDEROTOLLI REDAZIONE	M. ZINI VERIFICA	C. COSTA APPROVAZIONE

DATA PROGETTO: LUGLIO 2009
NUMERO PROGETTO: 31/09

DIREZIONE TECNICA GENERALE

IL DIRETTORE TECNICO GENERALE E PROGETTISTA
ORDINE DEGLI INGEGNERI DELLA PROV. DI BOLZANO
dott.Ing. GERLD DIETTE
N. 89/A
ISCRITTO ALL'ORDINE DEGLI INGEGNERI DELL'PROVINCIA BOLZANO