SEZIONE N. : F-51
QT. PROGETTO : 41.623
DIST.PROG. : 1096.247
DIST.PREC. : 16.247
DIST.SUCC. : 23.753

SEZIONE N. : D-29
QT. PROGETTO : 41.529
DIST.PROG. : 657.707

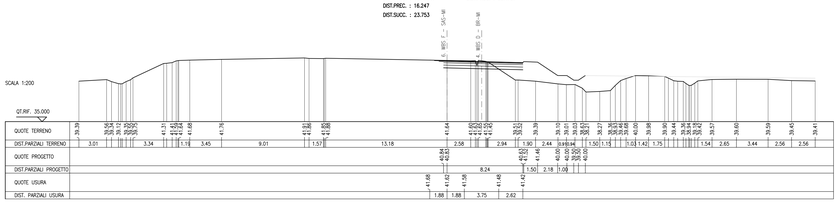

SEZIONE N. : F-52
QT. PROGETTO : 41.615
DIST.PROG. : 1120.000
DIST.PREC. : 23.753
DIST.SUCC. : 25.000

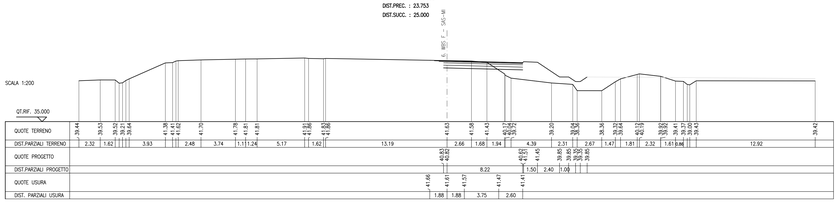

SEZIONE N. : F-53
QT. PROGETTO : 41.614
DIST.PROG. : 1145.000
DIST.PREC. : 25.000
DIST.SUCC. : 25.000

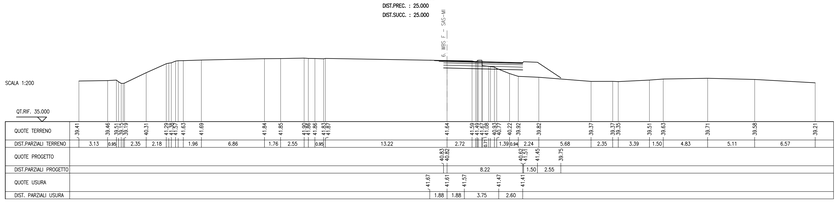

SEZIONE N. : F-54
QT. PROGETTO : 41.612
DIST.PROG. : 1170.000
DIST.PREC. : 25.000
DIST.SUCC. : 25.000

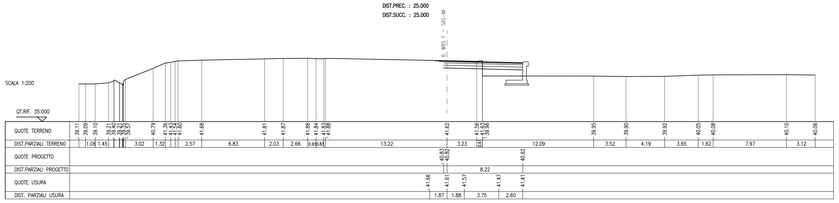

SEZIONE N. : F-55
QT. PROGETTO : 41.611
DIST.PROG. : 1195.000
DIST.PREC. : 25.000
DIST.SUCC. : 25.000

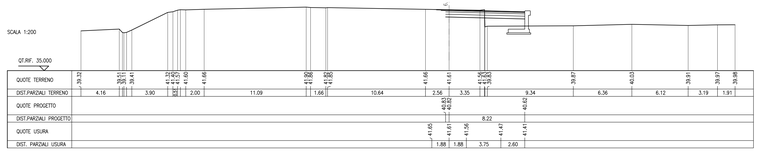

SEZIONE N. : F-56
QT. PROGETTO : 41.610
DIST.PROG. : 1220.000
DIST.PREC. : 25.000
DIST.SUCC. : 20.134

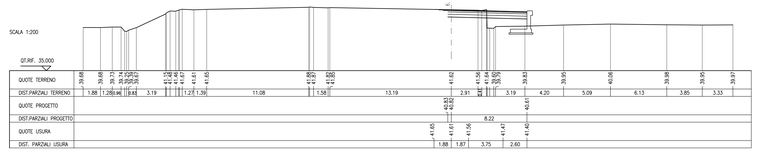

SEZIONE N. : F-57
QT. PROGETTO : 41.609
DIST.PROG. : 1240.134
DIST.PREC. : 20.134
DIST.SUCC. : 24.866

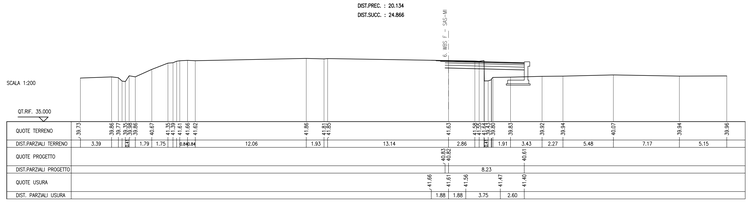

SEZIONE N. : F-58
QT. PROGETTO : 41.608
DIST.PROG. : 1265.000
DIST.PREC. : 24.866
DIST.SUCC. : 25.000

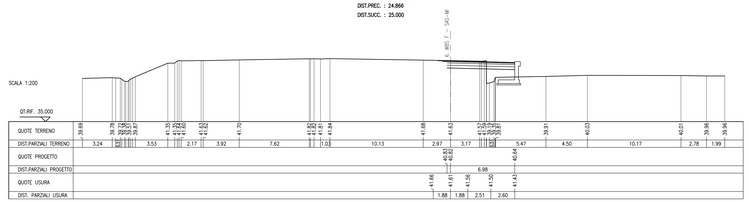

SEZIONE N. : F-59
QT. PROGETTO : 41.563
DIST.PROG. : 1290.000
DIST.PREC. : 25.000
DIST.SUCC. : 25.197

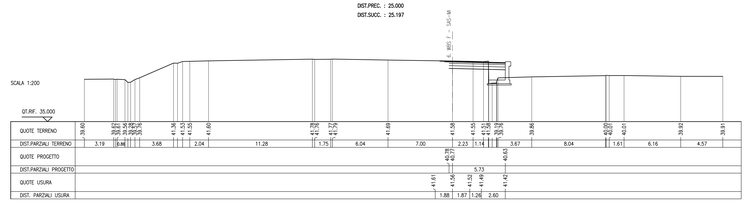

SEZIONE N. : F-60
QT. PROGETTO : 41.474
DIST.PROG. : 1315.197
DIST.PREC. : 25.197
DIST.SUCC. : 24.803

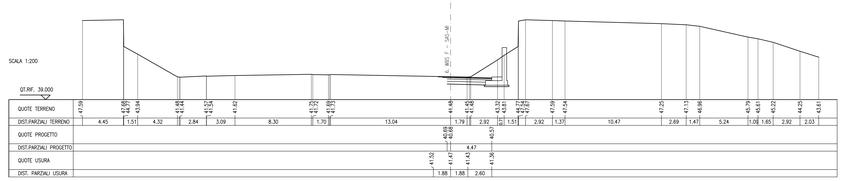

SEZIONE N. : F-61
QT. PROGETTO : 41.476
DIST.PROG. : 1340.000
DIST.PREC. : 24.803
DIST.SUCC. : 25.000

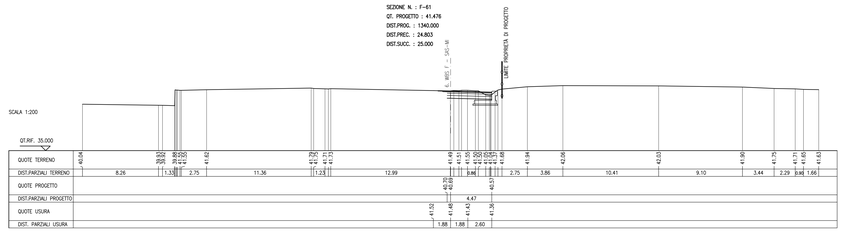

SEZIONE N. : F-62
QT. PROGETTO : 41.517
DIST.PROG. : 1365.000
DIST.PREC. : 25.000
DIST.SUCC. : 25.000

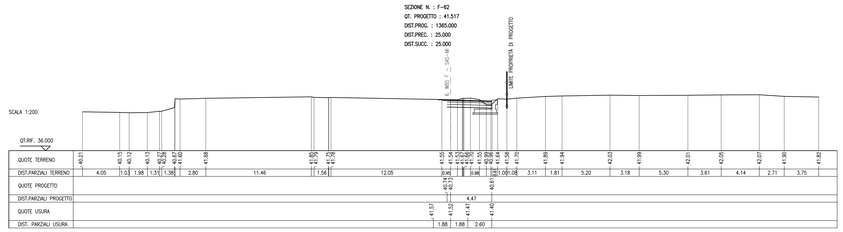

LEGENDA
- Sezione di progetto
- Sezione in affianco (vedasi tavola dedicata)

SOCIETA' PER AZIONI AUTOSTRADA DEL BRENNERO – TRENTO

ORDINE DEGLI INGEGNERI DELLA PROV. DI TRENTO
dott.ing. ROBERTO BOSETTI
ISCRIZIONE ALBO N° 1027

IL RESPONSABILE DEL PROCEDIMENTO
dott. ing. Roberto Bosetti

autostrada del brennero

PROGETTO DEFINITIVO PER LA REALIZZAZIONE DELLA TERZA CORSIA NEL TRATTO COMPRESO TRA VERONA NORD (KM 223) E L'INTERSEZIONE CON L'AUTOSTRADA A1 (KM 314)

C — LOTTO 1 - da Campogalliano (km 312+200) al km 313+710

6.7.6.4. — PROGETTO STRADALE
Sezioni trasversali
WBS F - Sassuolo-Milano
Sezioni da n. F-51 a n. F-62

REVISIONE:	DATA:	EMISSIONE DESCRIZIONE:	R. PEDERZOLLI REDAZIONE:	M. ZINI VERIFICA:	C. COSTA APPROVAZIONE:
0	MAR. 2021				

DATA PROGETTO: LUGLIO 2009

NUMERO PROGETTO: 31/09

DIREZIONE TECNICA GENERALE

IL DIRETTORE TECNICO GENERALE E PROGETTISTA:
ORDINE DEGLI INGEGNERI DELLA PROV. DI BOLZANO
dott. ing. CARLO COSTA
Nr. 891
INGENIEURKAMMER DER PROVINZ BOZEN