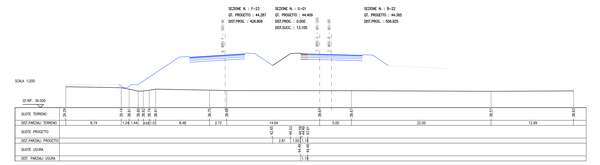

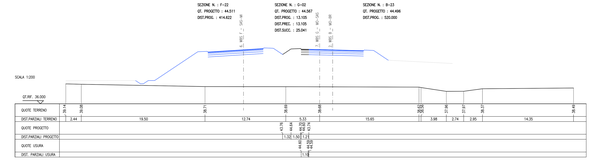

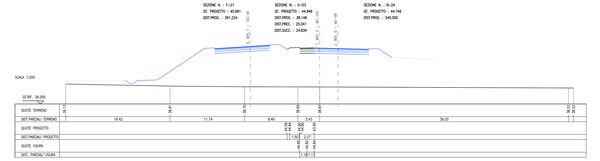

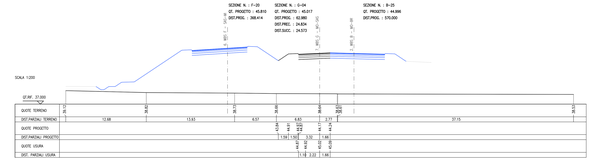

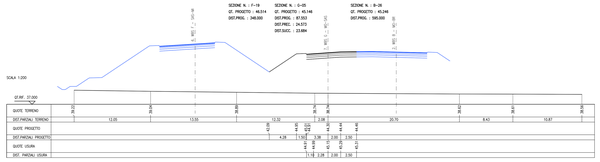

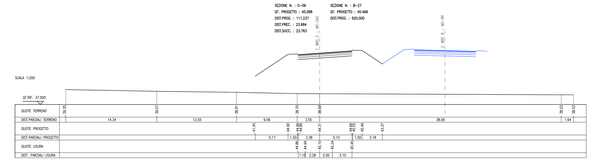

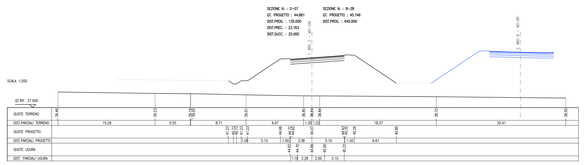

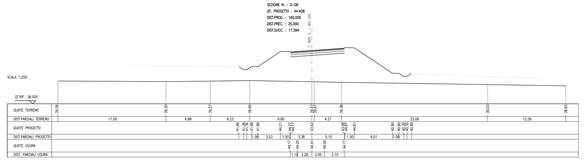

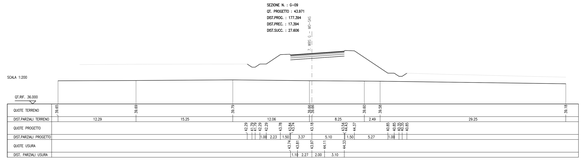

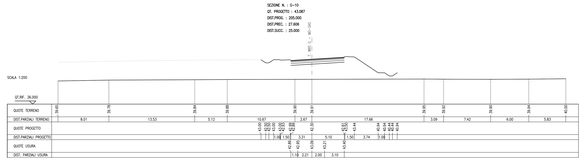

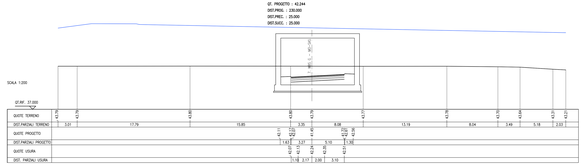

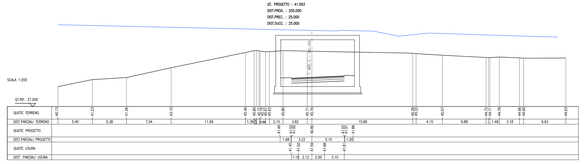

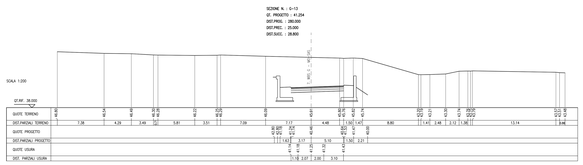

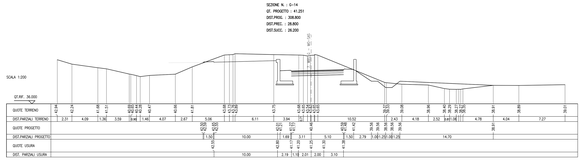

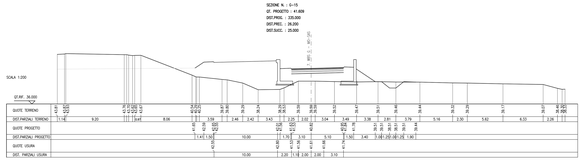

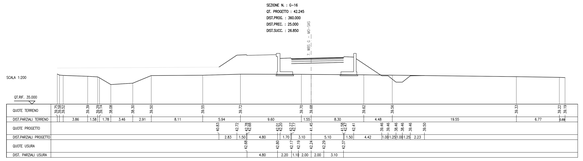

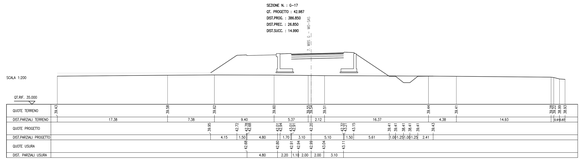

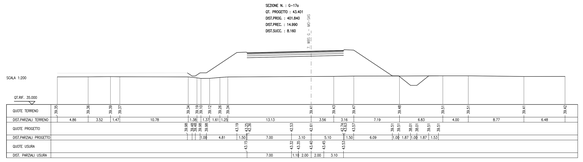

LEGENDA
Sezione di progetto
Sezione in affianco (vedasi tavola dedicata)

SOCIETA' PER AZIONI AUTOSTRADA DEL BRENNERO — TRENTO

ORDINE DEGLI INGEGNERI DELLA PROV. DI TRENTO
dott.Ing. ROBERTO BOSETTI
ANNOTAZIONE ALBO N° 1237

IL RESPONSABILE DEL PROCEDIMENTO
dott. Ing. Roberto Bosetti

autostrada del brennero

PROGETTO DEFINITIVO PER LA REALIZZAZIONE DELLA TERZA CORSIA NEL TRATTO COMPRESO TRA VERONA NORD (KM 223) E L'INTERSEZIONE CON L'AUTOSTRADA A1 (KM 314)

C — LOTTO 1 - da Campogalliano (km 312+200) al km 315+700

6.7.1.1. PROGETTO STRADALE
Sezioni trasversali
VBS G - Modena-Sassuolo
Sezioni da n. G-01 a n. G-17a

REVISIONE	DATA	DESCRIZIONE	REDAZIONE	VERIFICA	APPROVAZIONE
0	MAR. 2021	EMISSIONE	R. PEDERZOLLI	M. ZINI	C. CUSCIA

DATA PROGETTO: LUGLIO 2009
NUMERO PROGETTO: 31/09

DIREZIONE TECNICA GENERALE

DIRIGENTE TECNICO GENERALE E PROGETTISTA
ORDINE DEGLI INGEGNERI DELLA PROV. DI TRENTO
dott.Ing. GIRLO DIETTE
N. 1237 - ISCRIZ. ALBO
INSTITUTIONAL ENGINEERING
DIR. PROGRAM. MANAGER